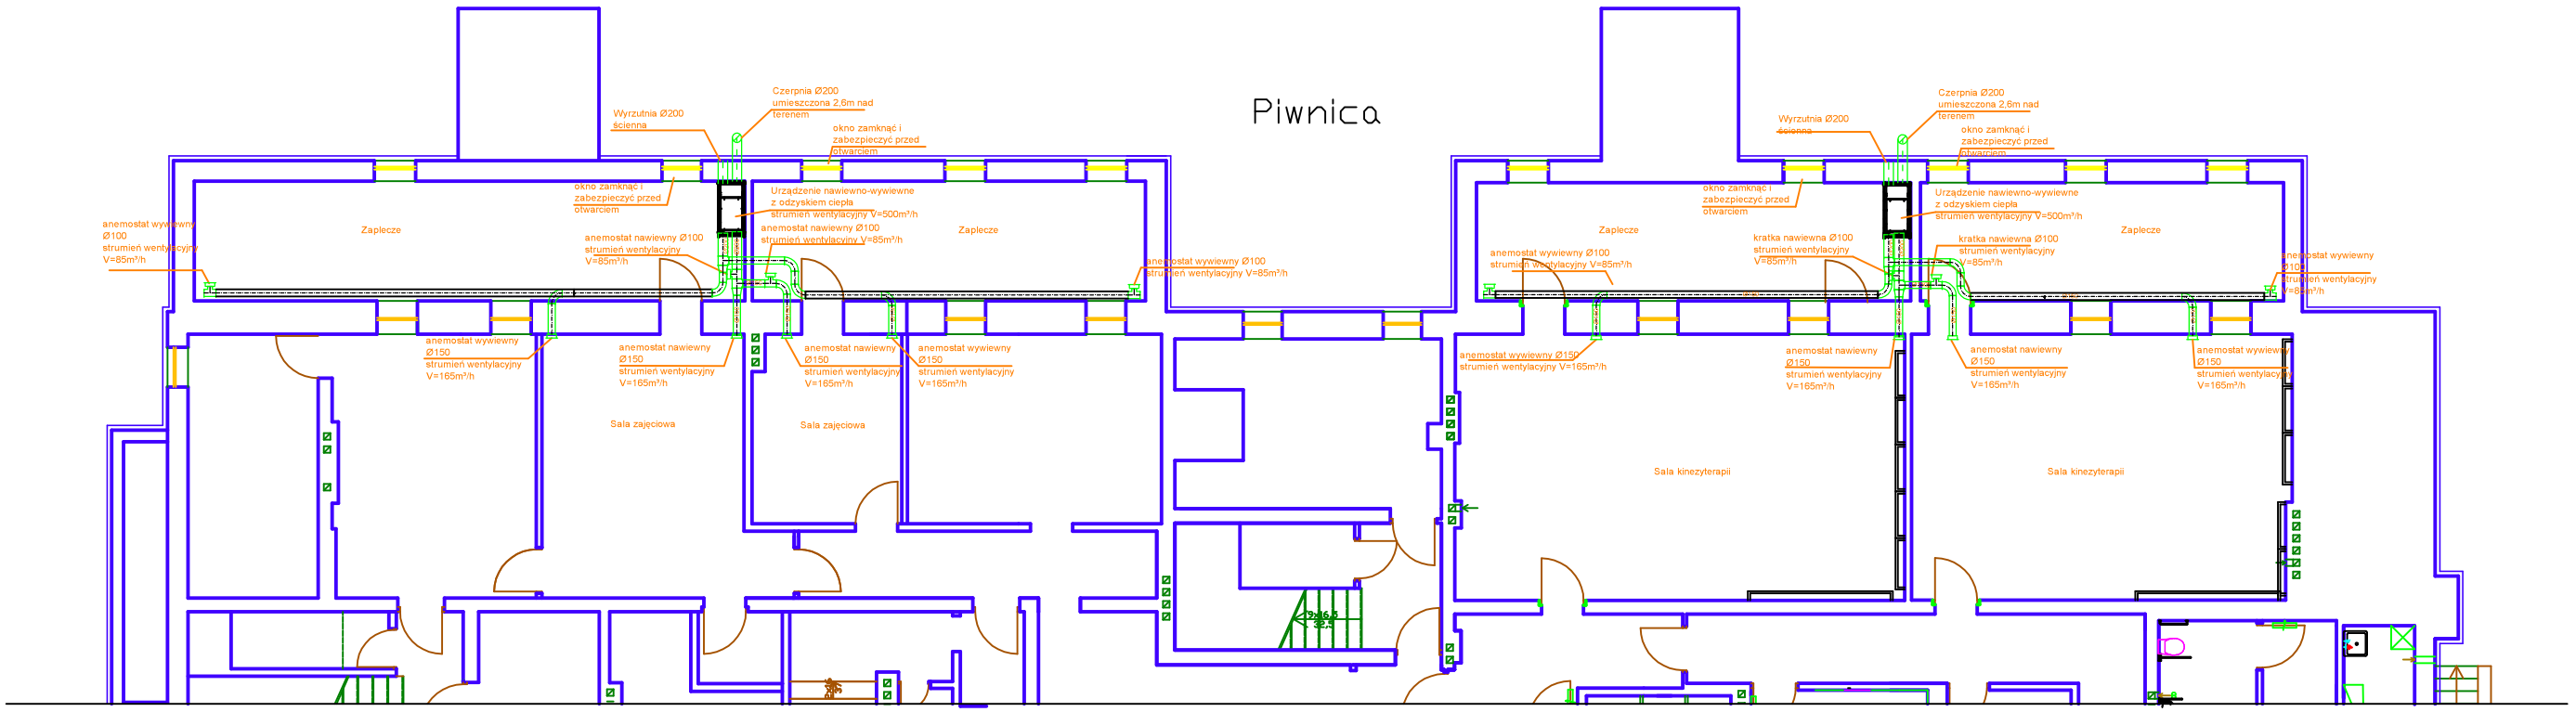

PiK **Biuro Obsługi Budownictwa** **Patryk Pietrzak** ul. Tadeusza Kościuszki 23C/1, 64-130 Rydzyna tel.: 601267936, e-mail:pa.piet@wp.pl			
Branża	**Wentylacja**	**Stadium**	**Projekt techniczny**
Inwestor	**Miasto Leszno**		
Nazwa inwestycji	**Modernizacja budynku Miasta Leszna przy ul. Starozamkowej 14A.**		
Adres inwestycji	**64-100 Leszno, ul. Starozamkowa 14a, działka 50/10 obręb 0002 Leszno, jedn. ewid. 306301_1 Leszno**		
Wentylacja projektant	mgr inż. Kamila Szyszka	Numer uprawnień	WKP/0190/PWOS/22 urp. bud. bez ograniczeń w specjalności instalacji sanitarnych
		Podpis/pieczątka	
Tytuł rysunku	Rzut piwnicy - wentylacja		
	Data	**Skala**	**Nr rysunku**
	20.05.2025	**1:150**	**1**