

PROJEKT ZAGOSPODAROWANIA

DZIAŁKI nr 50/10

OBIEKTY : Modernizacja budynku Miasta Leszna przy ul. Starozamkowej 14a

LOKALIZACJA : 64-100 Leszno, ul. Starozamkowa 14a,

działka 50/10, obręb 0002 Leszno, jedn. ewid. 306301_1 Leszno


Powierzchnia działki 0,3429 ha = 3429,00 m² = 100,00%

Powierzchnia istniejącej zabudowy 941,12 m² = 27,4%

Powierzchnia projektowanego podjazdu 54,8 m² = 1,6%

Powierzchnie wybrukowane i betonowe 814,92 m² = 23,8 %

Powierzchnia biologicznie czynna 1618,16 m² = 47,2%

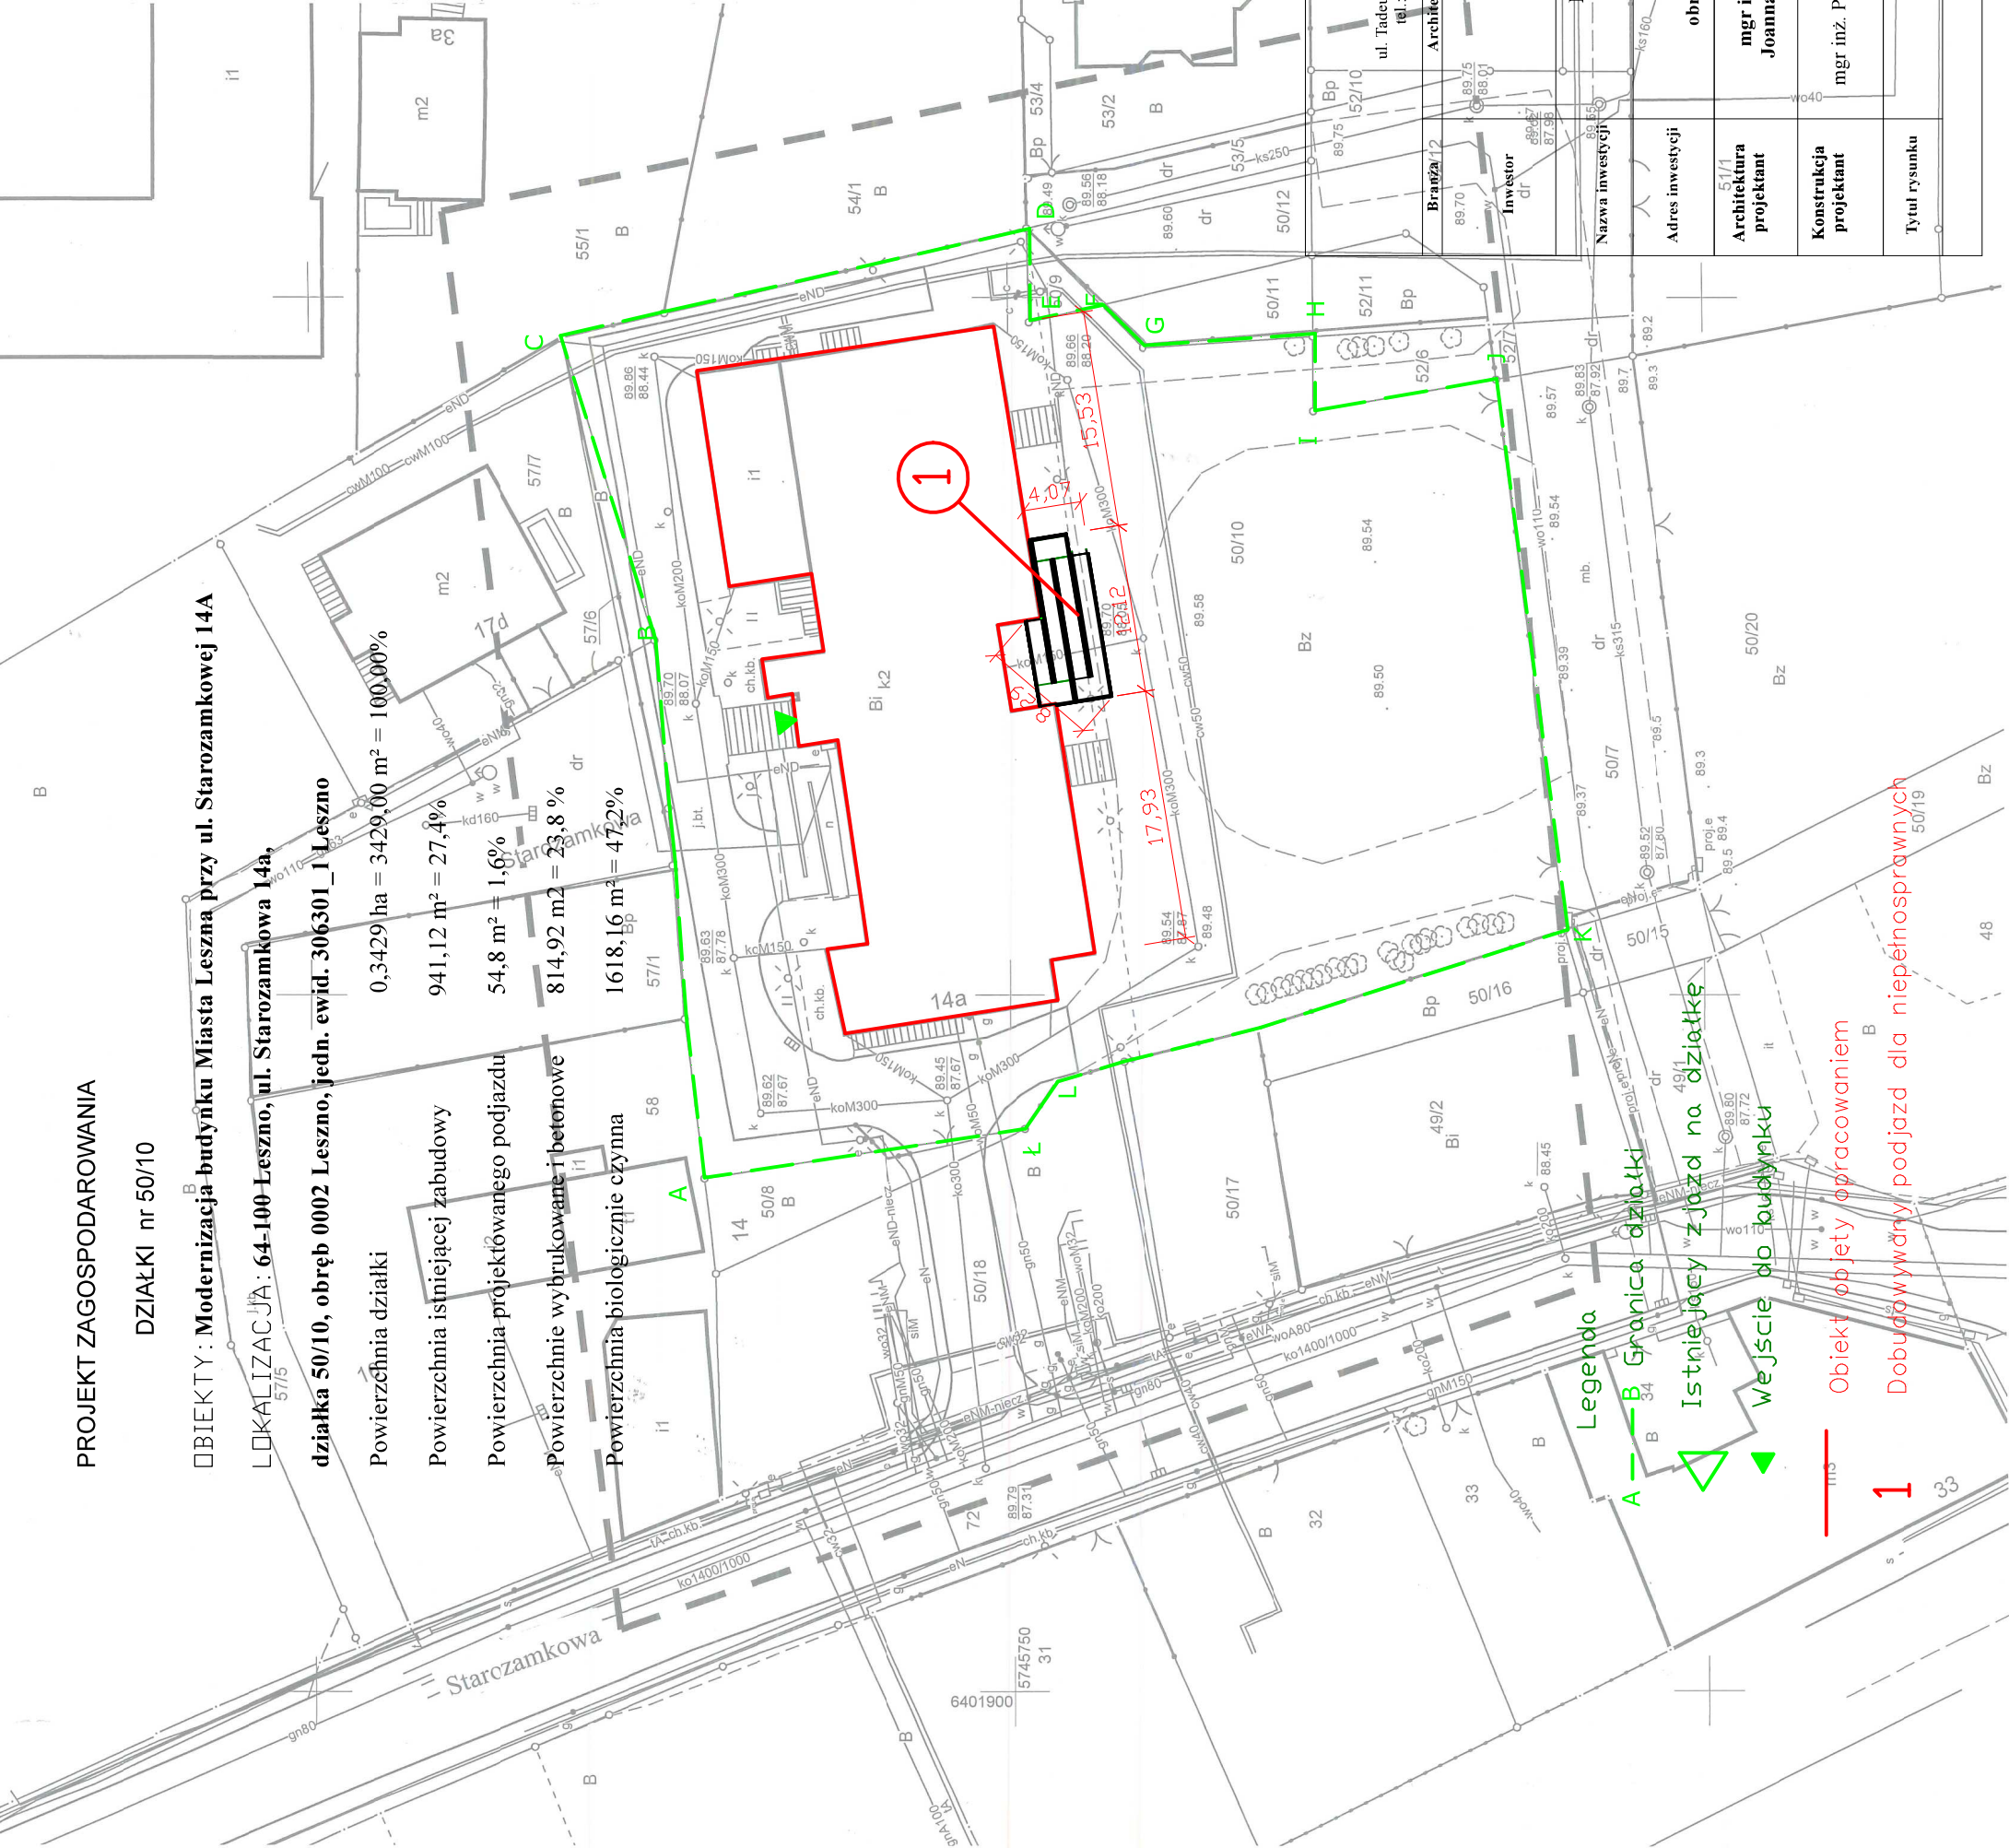

Poświadczam, że niniejszy dokument został opracowany w wyniku wykonania prac geodezyjnych, których rezultaty zawiera operat techniczny pozytywnie zweryfikowany przez organ służby geodezyjnej. Jednocześnie informuję, że jestem świadomy odpowiedzialności kamej za złożenie fałszywego oświadczenia.	
Identyfikator zgłoszenia prac geodezyjnych	GD.6640.165.2024
Organ służby geodezyjnej, który otrzymał zgłoszenia	Prezydent Miasta Leszna
Numer oraz data sporządzenia dokumentu zawierającego wynik pozytywnej weryfikacji	Protokół numer 1 z dnia 15.03.2024 r.
Wykonawca prac geodezyjnych	Usługi Geodezyjno – Kartograficzne Wiesław Ławecki ul. Jana Dekana 16, 64 – 100 Leszno
Imię i nazwisko, numer uprawnień zawodowych oraz podpis kierownika prac	
Wiesław Ławecki uprawnienia zawodowe numer 18708	

MAPA DO CELÓW PROJEKTOWYCH	
Skala 1 : 500	
Oznaczenie kancelaryjne zgłoszenia pracy geodezyjnej	GD.6640.165.2024
Nazwa miejscowości	LESZNO
Jednostka ewidencyjna	Leszno – identyfikator Leszno – 306301_1.
Obręb ewidencyjny	Leszno – 0002
Ulica	Starozamkowa
Sekcja mapy	6.165.08.24.2.1
Nazwa układu współrzędnych	Prostokątnych płaskich Układu wysokości 2000/18
Oznaczenie granic obszaru, który był przedmiotem aktualizacji	PL-EVRF2007-NH
Data opracowania mapy	12.03.2024
GEODETA UPRAWNIONY	
Wiesław Ławecki	
ul. Jana Dekana 16	
tel. 65 626 13 83, 601 99 14 10	
Regon 410271041 NIP 698-136-12-83	
op. nr 183708 MGPIB	
imię i nazwisko kierownika prac geodezyjnych	
Nie wyklucza się istnienia w terenie innych nie wykazanych na niniejszej mapie urządzeń podziemnych, które nie były zgłoszone do inwentaryzacji lub o których brak jest w danych archiwalnych	

Legenda

- A — B Granica działki
- Istniejący zjazd na działkę
- węście do budynku
- Obiekt objęty opracowaniem
- 1 Dobudowany podjazd dla niepełnosprawnych

Arkusz nr 90

Modernizacja budynku Miasta Leszna przy ul. Starozamkowej 14a.

64-100 Leszno, ul. Starozamkowa 14a, działka 50/10

obręb 0002 Leszno, jedn. ewid. 306301_1 Leszno

mgr inż. arch. Joanna Włodarz		WP-OIA/OKK/018/2024 w spec. architektonicznej	upr.proj	5745700
mgr inż. Patryk Pietrzak		WKP/0280/PWOK/19 w specjalności konstrukcyjno-budowlanej	upr.proj	5745700
Tytuł rysunku		Zagospodarowanie		
Data		20.05.2025	Skala	1:500
Nr rysunku		1		