
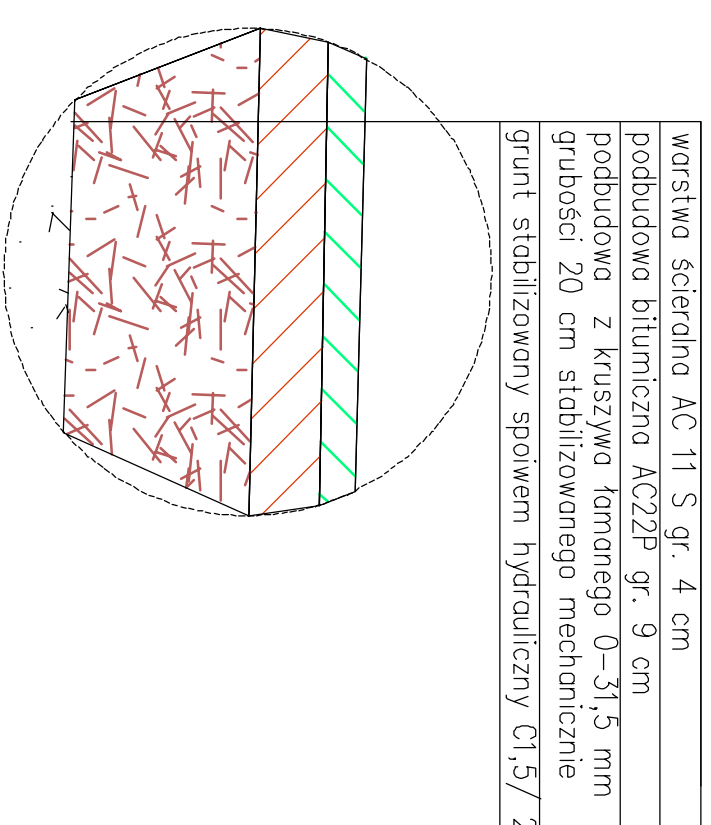
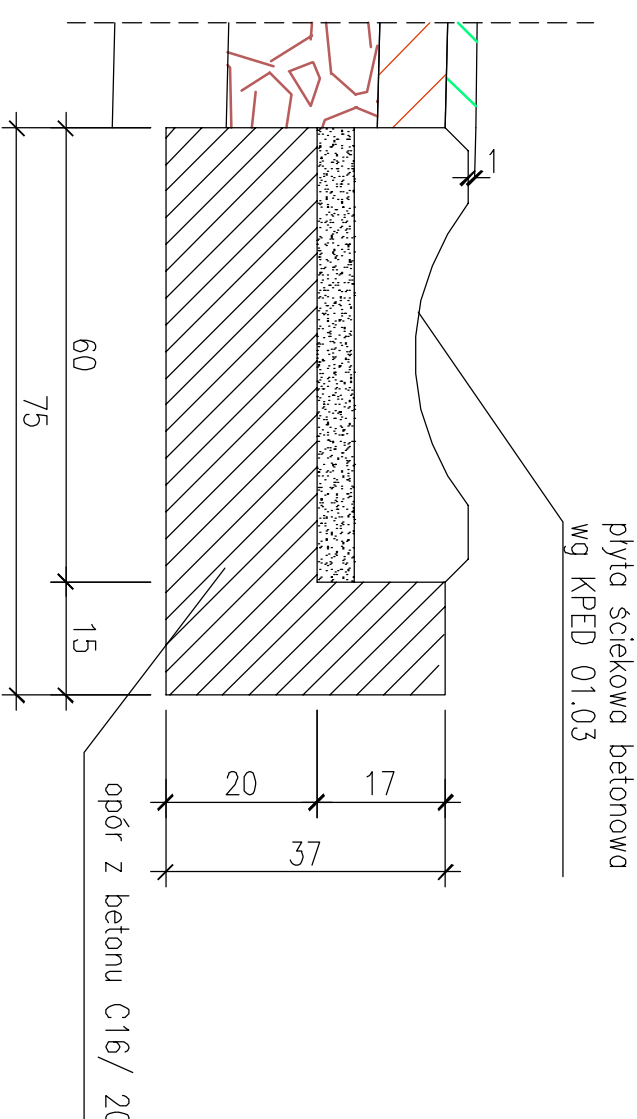
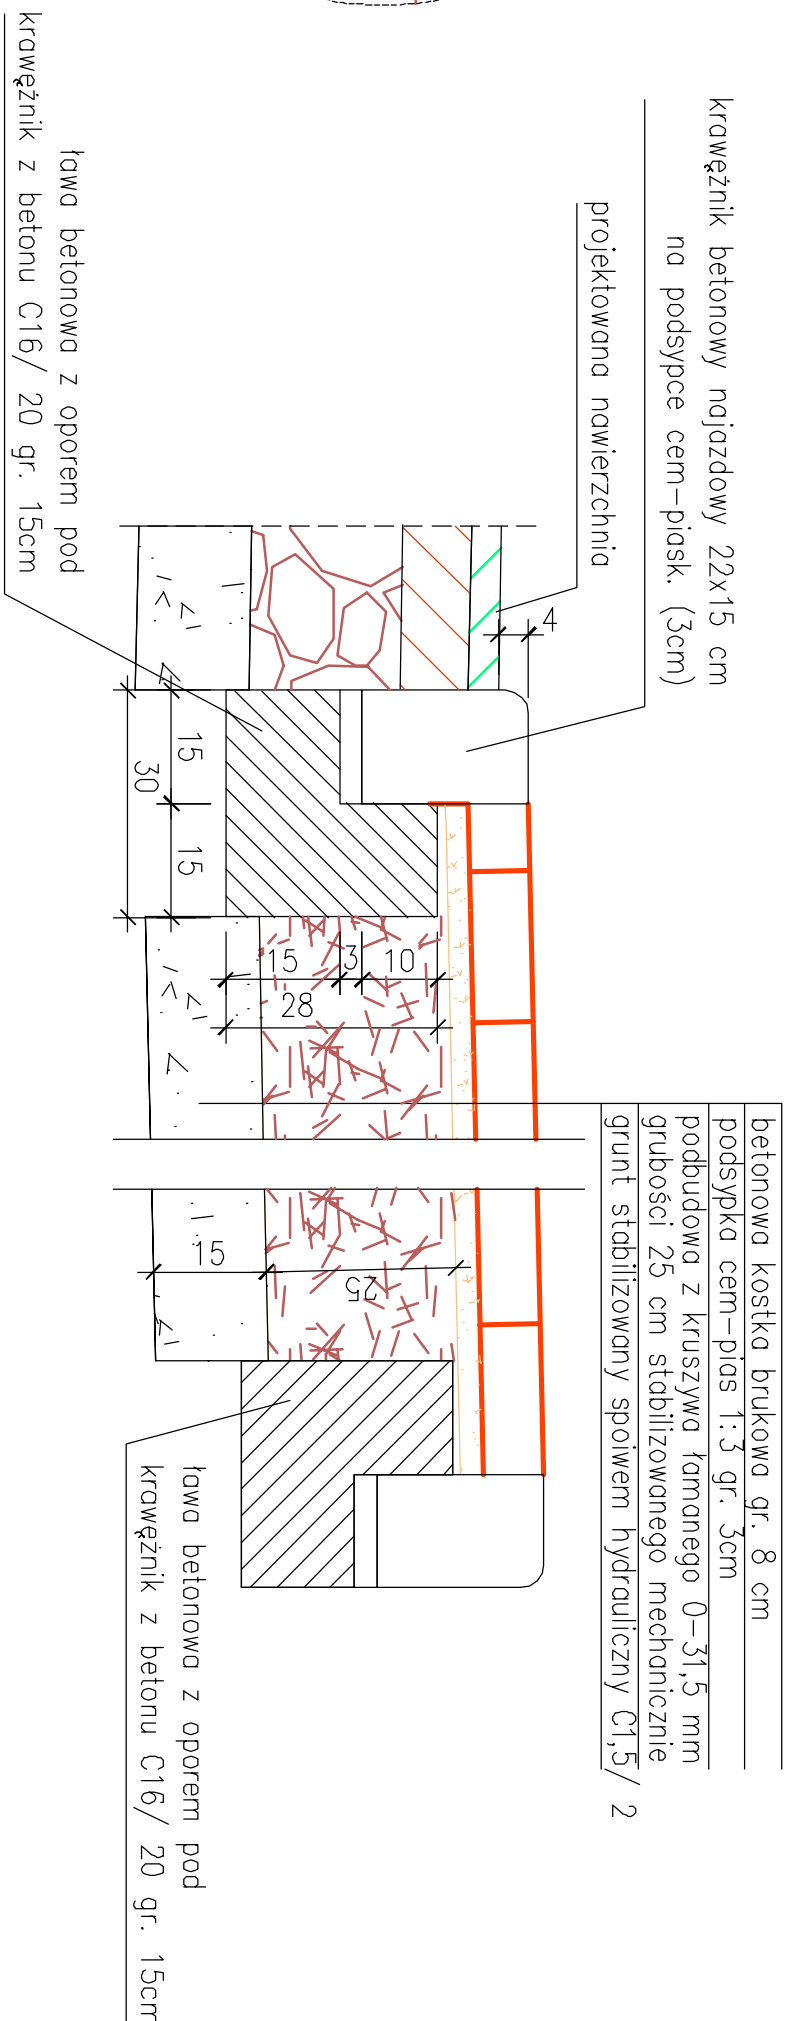


# SZCZEGÓŁ JEZDNI BEZ KRAWĘŻNIKA


# KONSTRUKCJA ZJAZDU Z KOSTKI BETONOWEJ

## SZCZEGÓŁ PŁYTY ŚCIEKOWE


## SZCZEGÓŁ ZJAZDU BITUMICZNEGO

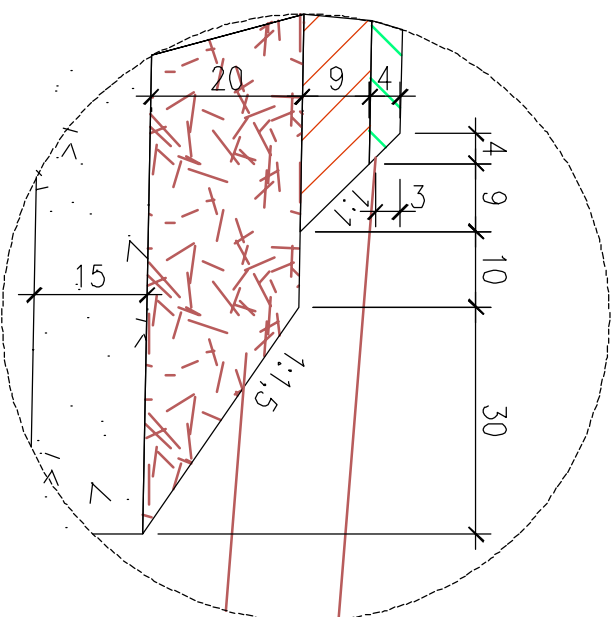


# SZCZEGÓŁ OBRZEŻA

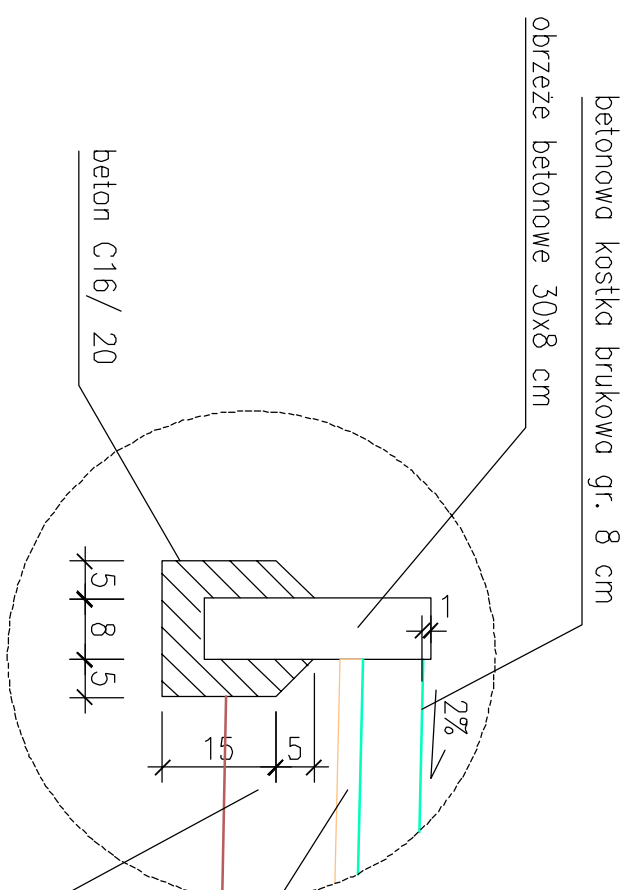


## SZCZEGÓŁ KRAWEŹNIKA

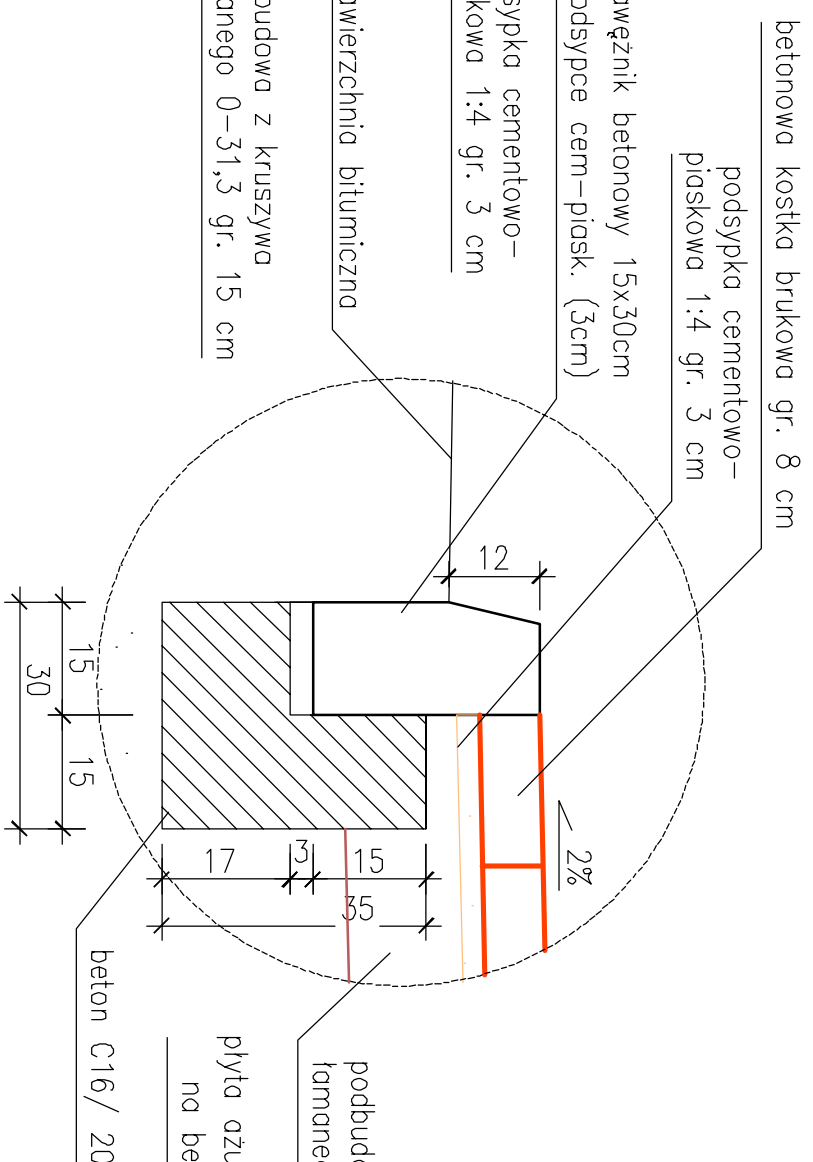

# SZCZEGÓŁ UMOCNIENIA SKARPY

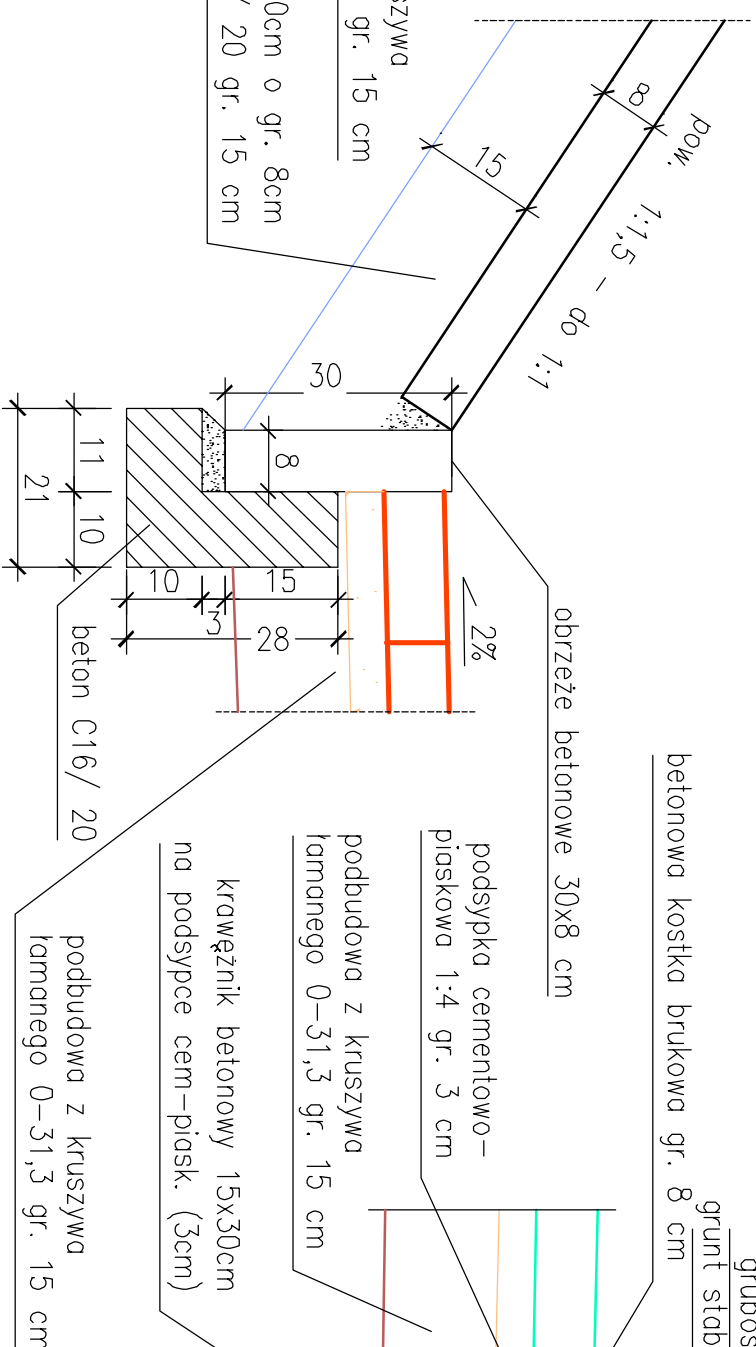

# KONSTRUKCJA MIEJSC POSTOJOWYCH

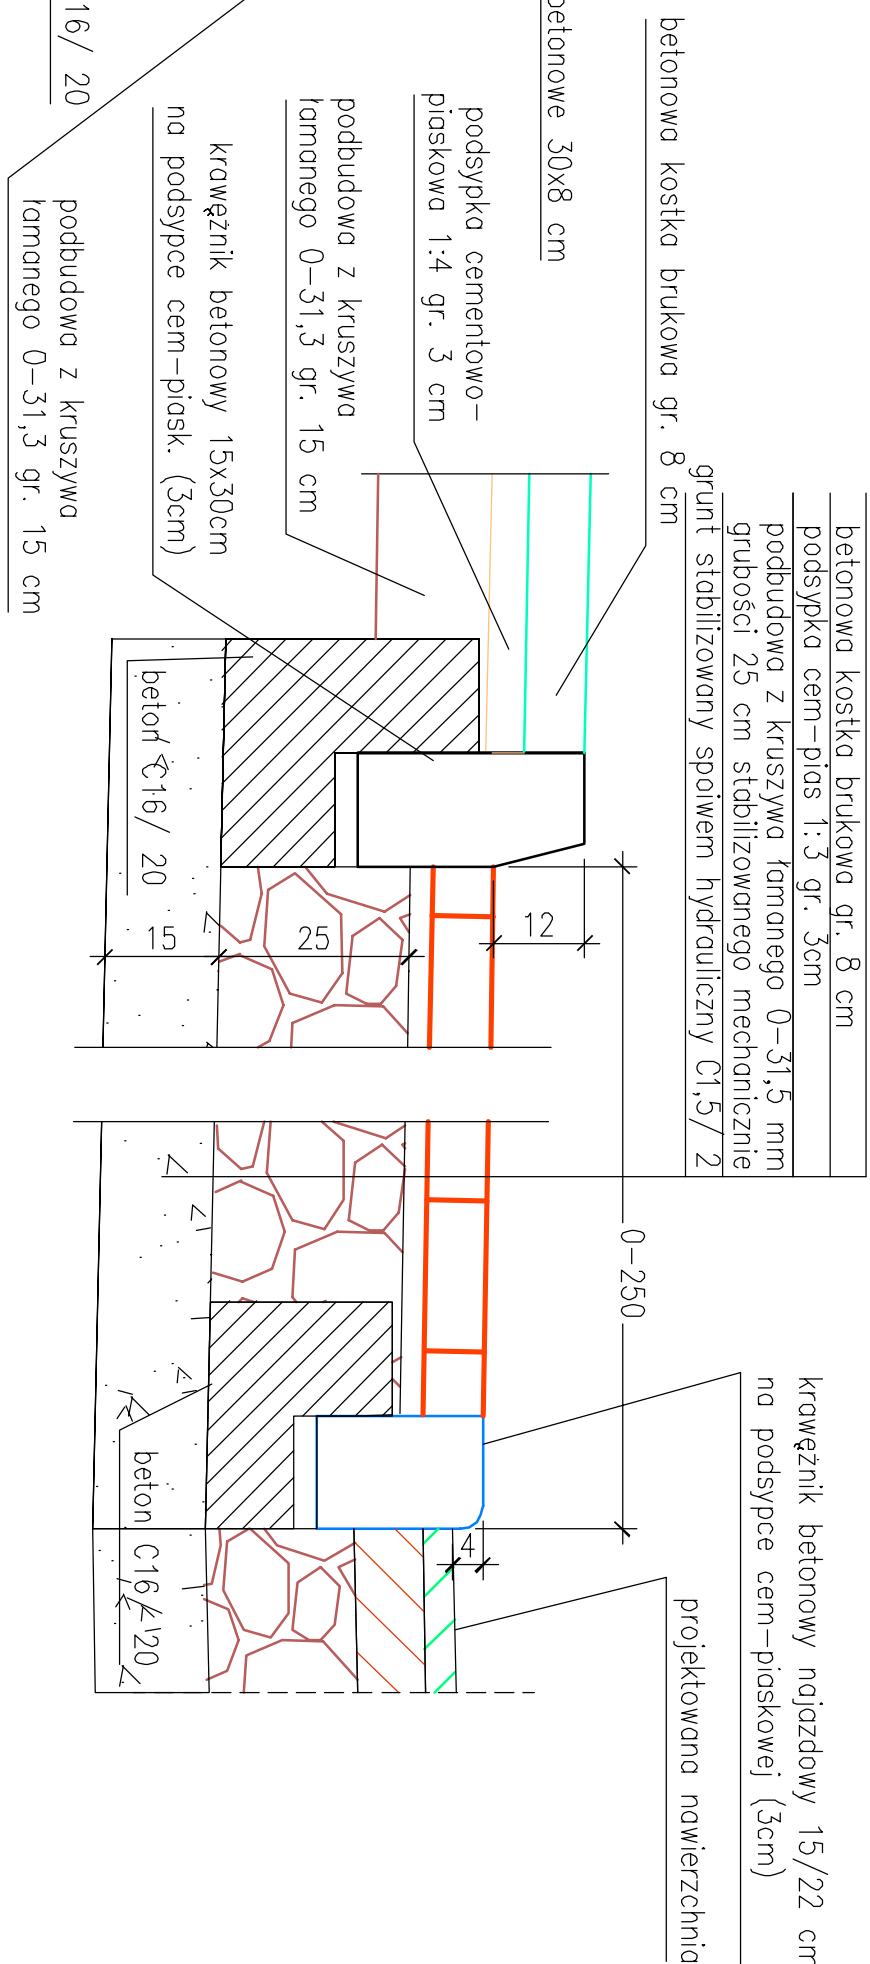

BIURO PROJEKTÓW I EKSPERTYZ BUDOWNICTWA KOMUNIKACYJNEGO Z. KOKOSZKA 66-004 Zielona Góra ul. Zatonie – Jastrzynowa 14 tel. 601789866 <b>PROJEKT TECHNICZNY</b>		
Rozbudowa drogi powiatowej nr 1035F w miejscowości Rejów		SKALA 1:50/1:500
Projektant : <i>mgr inż. Zbigniew Zadrożny</i> Uprawnienia konstrukcyjno-inżynierskie nr <i>1808</i> w <i>NSRF</i> w <i>73424/0/150/96</i>	branża drogowa	czerwiec 2025
Opracował : <i>mgr inż. Zbigniew Kokoszka</i> Uprawnienia konstrukcyjno – projektowe nr <i>265/94/JW</i>		czerwiec 2025
Opracował : <i>mgr inż. Karol Kobiela</i> Uprawnienia projektowe nr <i>LBS/0003/P/00M/11</i>		czerwiec 2025
Sprawdzający : <i>mgr inż. Emilia Stolińska</i> Uprawnienia projektowe w spec. drogowej nr <i>14/04/ZG</i>	branża drogowa	czerwiec 2025
Szczegóły konstrukcyjne		Nr rys. 6