




KIESZEŃ WPUSTOWA – PŁYTA ŚCIEKOWA  
PRZĘKRÓJ PODŁUŻNY SKALA 1:10

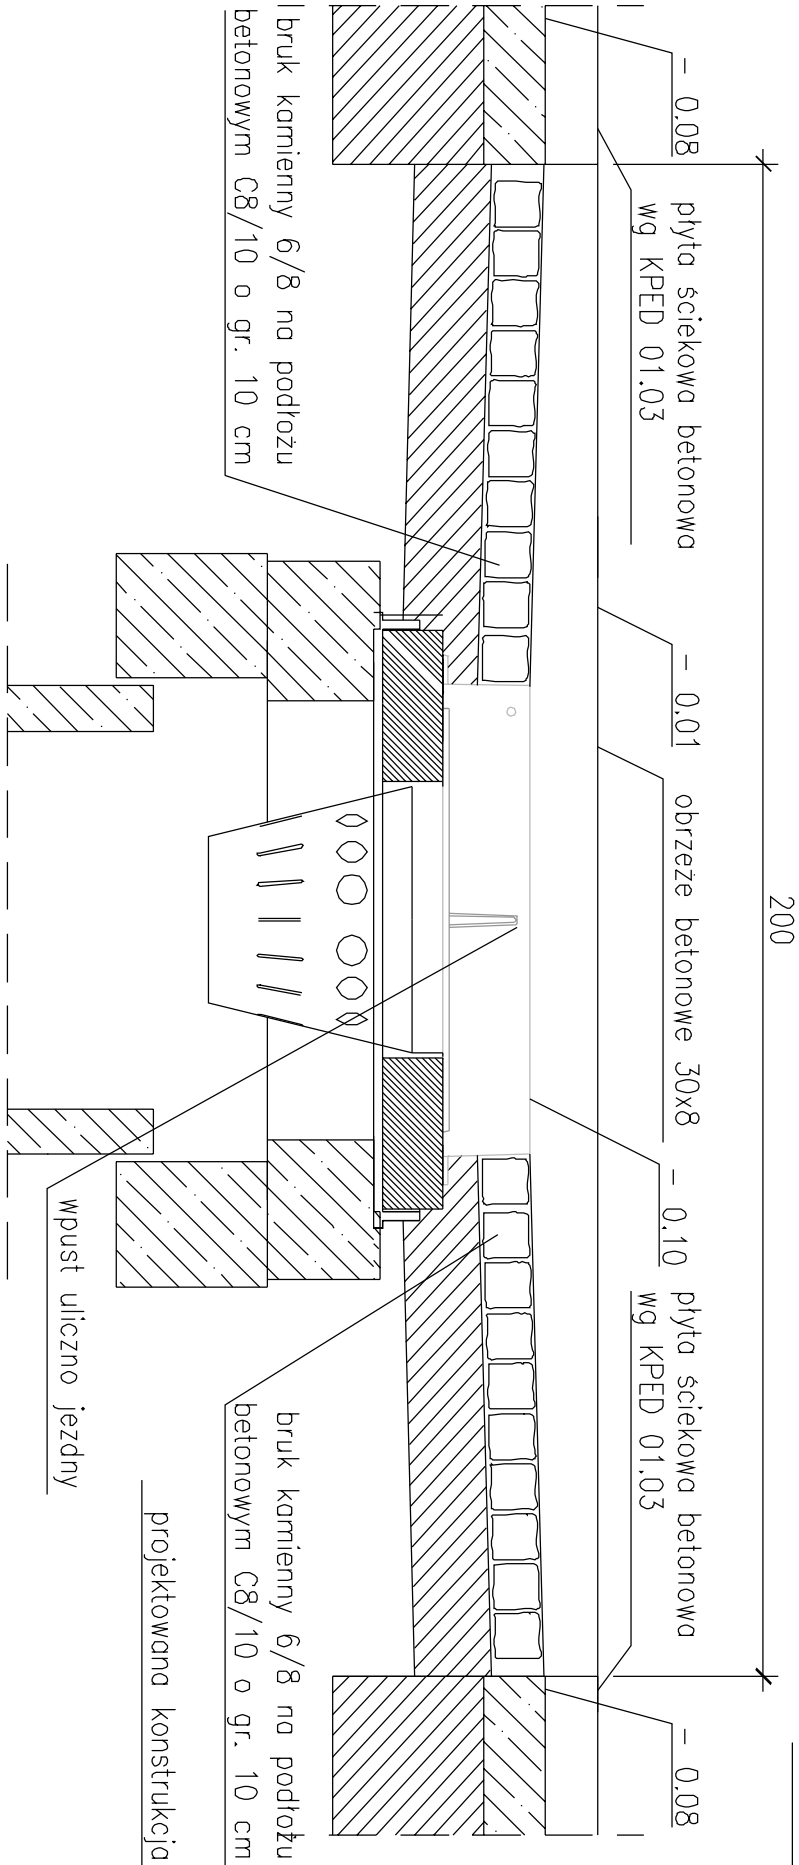

KIESZEŃ WPUSTOWA – PŁYTA ŚCIEKOWA  
PRZĘKRÓJ POPRZECZNY SKALA 1:10

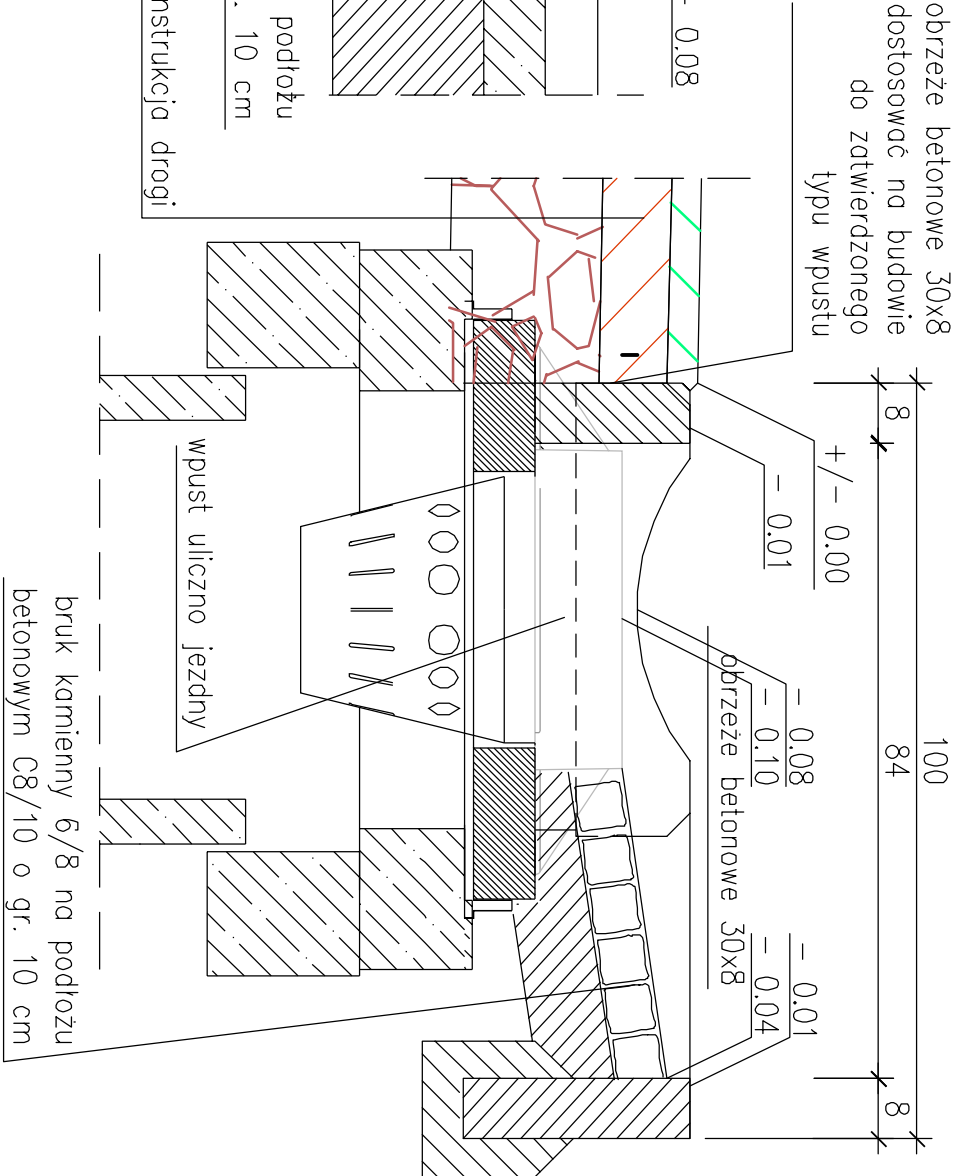

KIESZEŃ WPUSTOWA – PŁYTA ŚCIEKOWA  
WIDOK Z GÓRY SKALA 1:50

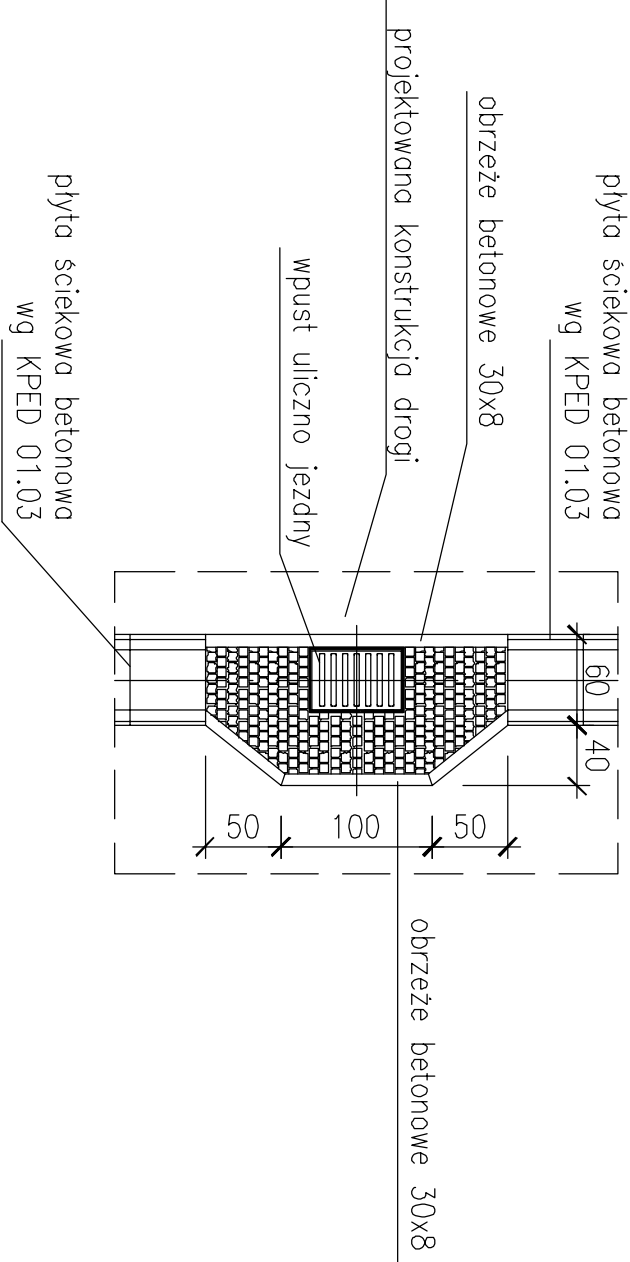

BIURO PROJEKTÓW I EKSPERTYZ BUDOWNICTWA KOMUNIKACYJNEGO Z. KOKOSZKA 66-004 Zielona Góra ul. Zatonie – Jasminowa 14 tel. 601789866 PROJEKT TECHNICZNY			SKALA	
Rozbudowa drogi powiatowej nr 1035F w miejscowości Rejów			1:10 1:50	
Projektant : mgr inż. Zbigniew Zadrożny Uprawnienia konstrukcyjno-inżynierskie nr NBRP.V-7342/3/11/95/96	branża drogowa		czerwiec 2025	
Opracował : mgr inż. Zbigniew Kokoszka Uprawnienia konstrukcyjno – projektowe nr 265/94/UW			czerwiec 2025	
Opracował : mgr inż. Karol Kobiela Uprawnienia projektowe nr LBS/0003/POOM/11			czerwiec 2025	
Sprawdzający : mgr inż. Emilia Stolińska Uprawnienia projektowe w spec. drogowej nr 14/04/ZG	branża drogowa		czerwiec 2025	
Wpust przełotowy			Nr rys. 7	