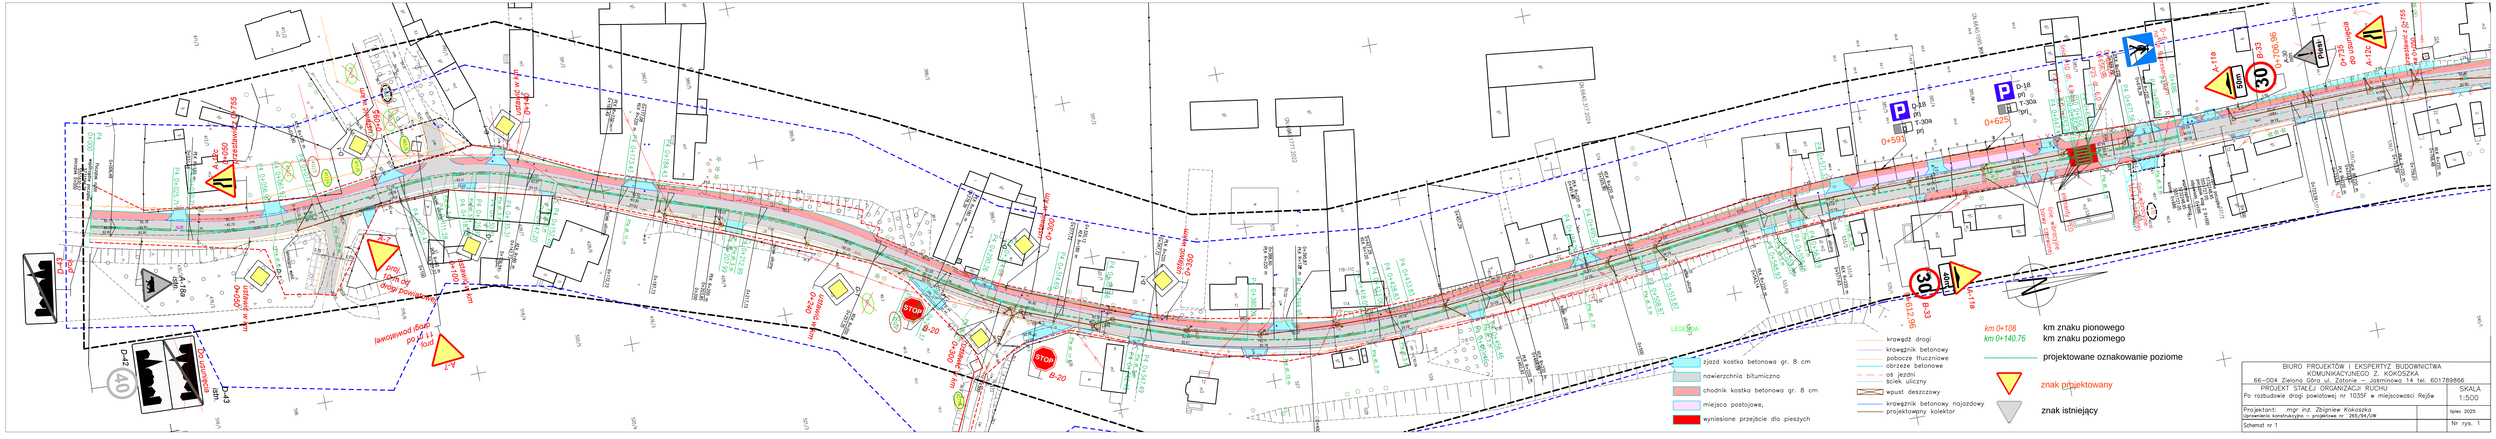
LEGENDA:
jezdnia kostka betonowa gr. 8 cm
nawierzchnia bitumiczna
chodnik kostka betonowa gr. 8 cm
miejsca postojowe,
wyniesione przejście dla pieszych
krawędź drogi
krawężnik betonowy
pobocze tłuczniowe
obrzeże betonowe
oś jezdni
ściek uliczny
wpust deszczowy
krawężnik betonowy najazdowy
projektowany kolektor
km 0+108
km 0+140.76
km znaku pionowego
km znaku poziomego
projektowane oznakowanie poziome
znak projektowany
znak istniejący
BIURO PROJEKTÓW I EKSPERTYZ BUDOWNICTWA KOMUNIKACYJNEGO Z. KOKOSZKA
66-004 Zielona Góra ul. Żytnia – Jaśminowa 14 tel. 601789866
PROJEKT STAŁEJ ORGANIZACJI RUCHU
Po rozbudowie drogi powiatowej nr 1035F w miejscowości Rejów
SKALA 1:500
Projektant: mgr inż. Zbigniew Kokoszka
Uprawnienia komunikacyjne – projektowe nr 385/94/K
lipiec 2025
Schemat nr 1
Nr rys. 1