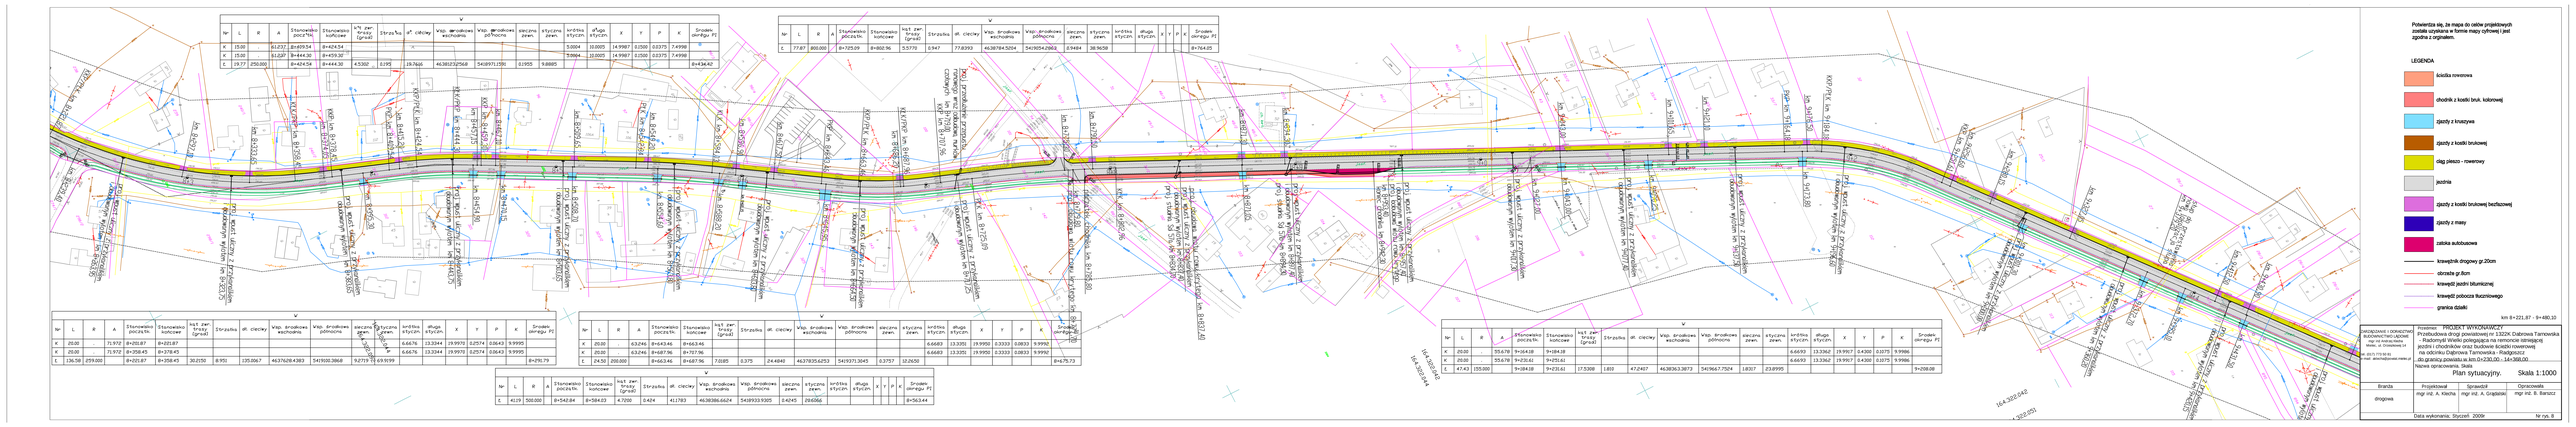
Nr L R A Stanowisko początku Stanowisko końcowe kąt zwr. krzywy (grad) Strzałka dł. cięciwy Współ. środkowe wschodnia Współ. środkowe północna sklęsłość zewn. stycznej zewn. krótsza styczna długa styczna X Y P K Środek okręgu PT
K 15.00 - 61.237 8+619.54
K 15.00 61.237 9+644.30 8+629.30
C 19.77 250.000 8+624.54 8+644.30 4.5302 0.195 19.7666 4638123.2568 5418971.1591 0.1955 9.8885
K 20.00 - 63.241 8+643.46 8+663.46
K 20.00 63.241 8+687.96 8+707.96
C 24.50 200.000 8+663.46 8+687.96 7.0185 0.375 24.4840 4637835.6253 5419071.3045 0.3757 12.2650
K 20.00 - 71.972 8+251.87 8+271.87
K 20.00 71.972 8+258.45 8+278.45
C 136.58 229.000 8+251.87 8+388.45 30.2150 8.951 135.0067 4637628.4383 5419100.3868 9.2719 69.1699
K 15.00 - 55.678 9+164.38 9+184.38
K 15.00 55.678 9+210.41 9+225.41
C 47.43 155.000 9+184.38 9+231.61 17.5308 1.810 47.2407 4638363.3873 5419667.7524 1.8307 23.8995
C 77.87 400.000 8+725.09 8+802.96 5.5770 0.947 77.8393 4638784.5204 5419054.2963 0.9484 38.9638
K 20.00 - 63.241 8+643.46 8+663.46
K 20.00 63.241 8+687.96 8+707.96
C 24.50 200.000 8+663.46 8+687.96 7.0185 0.375 24.4840 4637835.6253 5419071.3045 0.3757 12.2650
C 41.19 500.000 8+542.84 8+584.03 4.7200 0.424 41.1783 4638386.6624 5418933.9305 0.4245 20.6086
Powierzenia się, że mapa do celów projektowych została uzyskana w formie mapy cyfrowej i jest zgodna z orginałem.
LEGENDA
kostka rowerowa
chodnik z kostki bruk. kolorowej
ciąg pieszo - rowerowy
jezdnia
ścieżka autobusowa
krawężnik drogowy gr.20cm
obrzeże gr.8cm
krawędź jezdni bitumicznej
krawędź pobocza tłuczniowego
granice działki
km 8+221,87 - 9+480,10
PROJEKT WYKONAWCZY
Przebudowa drogi powiatowej nr 1322K Dąbrowa Tarnowska - Radgoszcz Wielki polegająca na remoncie istniejącej jezdni i chodników oraz budowie kostki rowerowej na odcinku Dąbrowa Tarnowska - Radgoszcz
Plan sytuacyjny.
Skala 1:1000
Branża: drogowa
Projektował: mgr inż. A. Klecha
Sprawdził: mgr inż. A. Grajdeki
Opracowała: mgr inż. B. Barszcz
Data wykonania: Styczeń 2009r
Nr rys. 8