	Odległość	Głębokość studni	Geometria pionowa	Rzędne dna rowu	Rzędne pokrywy studni(pobocza)
SD 71	10+259,40	1,12	PVC Ø600 L=124,5m i=3,08%	183,39	184,51
SD 72	10+291,70	1,08		182,40	183,48
SD 73	10+344,45	1,27	PVC Ø600 L=76,5m i=2,98%	180,77	182,04
SD 74	10+405,80	2,11		179,10	181,21
	10+412,90	2,25		178,91	181,16
	10+420,70	2,63		178,49	181,12
	10+427,80	1,01		178,25	181,09
	10+431,10	2,80	PVC Ø600 L=301,0 i=0,20%	178,27	181,07
SD 75	10+465,75	2,55		178,33	180,88
SD 76	10+524,40	1,80		178,45	180,25
SD 77	10+584,50	1,48		178,57	180,05
SD 78	10+635,40	1,23		178,67	179,90
SD 79	10+635,40	1,16		178,76	180,02
SD 80	10+728,70	1,30	PEØ600 L=56,0m i=0,64%	178,85	180,15
SD 81	10+784,65	1,87		178,49	180,36
	10+784,65		PEØ600 L=129,5m i=1,34%		180,37
SD 82	10+835,55	1,58		179,18	180,76
SD 83	10+900,00	1,14		180,03	181,31
	10+914,00		L=241,25 i=0,89%	180,23	181,37
	11+155,25			182,38	182,67

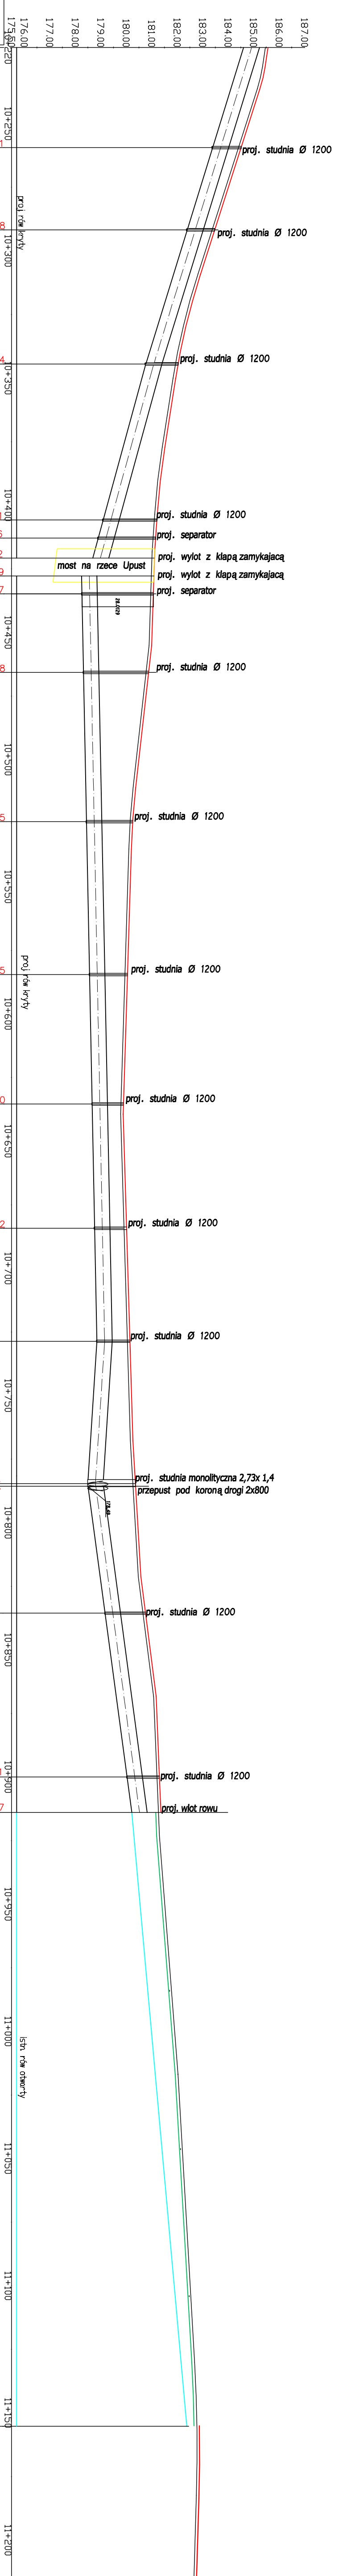
175.50
176.00
177.00
178.00
179.00
180.00
181.00
182.00
183.00
184.00
185.00
186.00
187.00
10+220
10+250
10+300
10+350
10+400
10+450
10+500
10+550
10+600
10+650
10+700
10+750
10+800
10+850
10+900
10+950
11+000
11+050
11+100
11+150
11+200
proj rów kryty
proj. studnia Ø 1200
proj. studnia Ø 1200
proj. studnia Ø 1200
proj. studnia Ø 1200
proj. separator
proj. wylot z klapą zamykajacą
most na rzece Upust
proj. wylot z klapą zamykajacą
proj. separator
28.0129
proj. studnia Ø 1200
proj. studnia Ø 1200
proj rów kryty
proj. studnia Ø 1200
proj. studnia Ø 1200
proj. studnia Ø 1200
proj. studnia Ø 1200
proj. studnia monolityczna 2,73x 1,4
przepust pod koroną drogi 2x800
178,49
proj. studnia Ø 1200
proj. studnia Ø 1200
proj. wlot rowu
istn rów otwarty

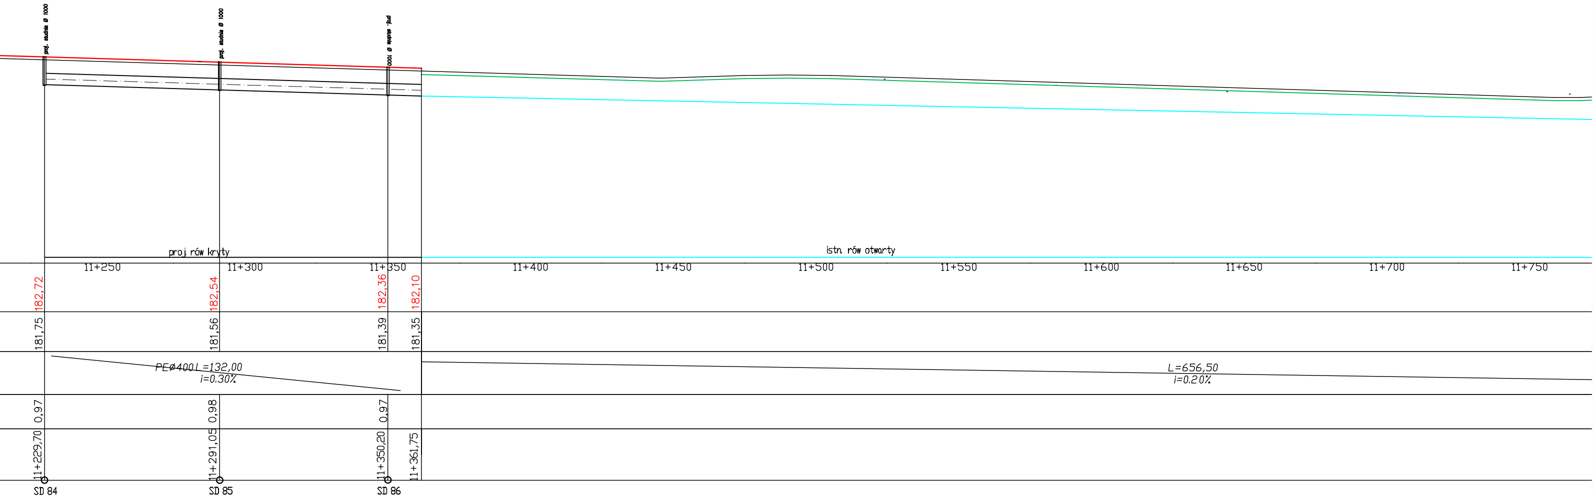
proj. studnia Ø 1000
proj. studnia Ø 1000
proj. studnia Ø 1000
proj. rów kryty
istn. rów otwarty
11+250
11+300
11+350
11+400
11+450
11+500
11+550
11+600
11+650
11+700
11+750
182,72
182,54
182,36
182,10
181,75
181,56
181,39
181,35
PEØ400 L=132,00
i=0.30%
L=656,50
i=0.20%
0,97
0,98
0,97
11+229,70
11+291,05
11+350,20
11+361,75
SD 84
SD 85
SD 86

LEGENDA

- rów otwarty
- rów kryty
- rzędna skarpy przy poboczu
- rzędna w osi chodnika
- rzędna w osi drogi

km 10+230,00- 11+750,00

ZARZĄDZANIE I DORADZTWO BUDOWNICTWO LĄDOWE mgr inż Andrzej Klecha Mielec, ul. Orzeszkowej 14	Przedmiot: Projekt Wykonawczy Przebudowa drogi powiatowej nr 1322K Dąbrowa Tarnowska - Radomyśl Wielki polegająca na remoncie istniejącej jezdni i chodników oraz budowie ścieżki rowerowej na odcinku Dąbrowa Tarnowska - Radgoszcz do granicy powiatu w km 0+230,00 - 14+368,00 Nazwa opracowania. Skala Profil podłużny rowu. Skala 1:100/1000		
Branża	Projektował	Sprawdził	Opracowała
Drogowa	mgr inż. A. Klecha	mgr inż. A. Grądalski	mgr inż. B.Barszcz mgr inż. E.Witek
Data wykonania; Kwiecień 2009r			Nr rys.