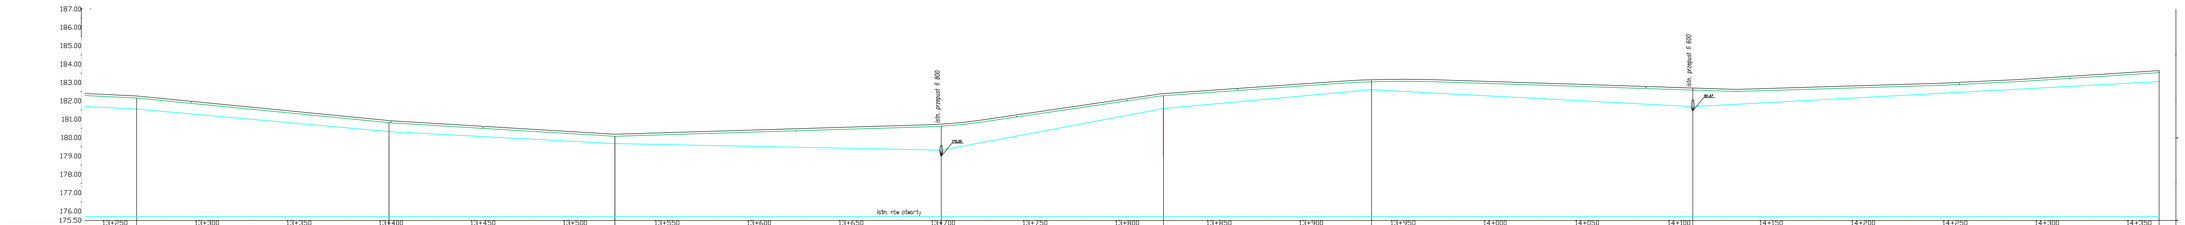

LEGENDA

- rów otwarty
- rów kryty
- rzędna skarpy przy poboczu
- rzędna w osi chodnika
- rzędna w osi drogi

km 13+250.00- 14+360,00

ZARZĄDZANIE I DORADZTWO BUDOWNICTWO LĄDOWE mgr Kd Andrzej Klecha Mielec, ul. Orzeszkowej 14	Inwestor: Projekt Budowlany Przebudowa drogi powiatowej nr 1322K Dąbrowa Tarnowska Radomyśl Wielki polegająca na remoncie istniejącej jezdni i chodników oraz budowie ścieżki rowerowej na odcinku Dąbrowa Tarnowska - Radgoszcz do granicy powiatu w km 0+230,00 - 14+338,00		
	Nazwa opracowania. Skala Profil podłużny rowu. Skala 1:100/1000		
Branża	Projektował	Sprawdził	Opracowała
Drogowa	mgr inż. A. Klecha	mgr inż. A. Grądalski	mgr inż. B.Barszcz mgr inż. E.Wilek
Data wykonania; Kwiecień 2009r			Nr rys.