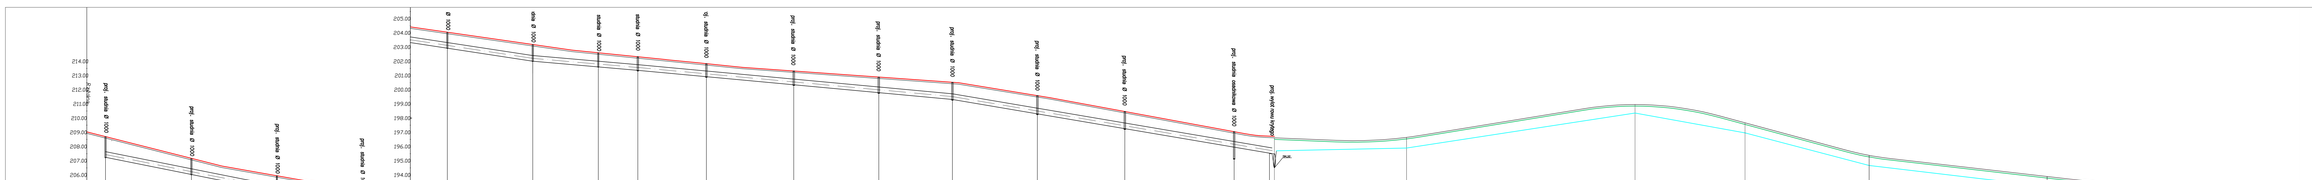

MATERIAŁ NIEJAWNY	Przedmiot:	Projekt Budowlany	
AUDYTOWO JAWNY	Przebudowa drogi powiatowej nr 13329 Dąbrowa Tarnowska - Radgoszcz do granicy powiatu w km 0+000.00 - 14+338.00		
mgr inż Iwona Kiecka Wielki, ul. Chrzanowska 37	Inwestor: Powiat Tarnowski, Wydział Inwestycji i Dróg ul. Lwowska 4, 33-100 Tarnów		
	Nazwa opracowania: Skala:		
	Profil podłużny rowu. Skala 1:100/1000		
Branża	Projektował	Sprawdził	Opracowała
Drogowa	mgr inż. A. Klecha	mgr inż. A. Grądalski	mgr inż. B.Barszcz mgr inż. E.Wlek
Data wykonania: Kwiecień 2009			Nr rys.