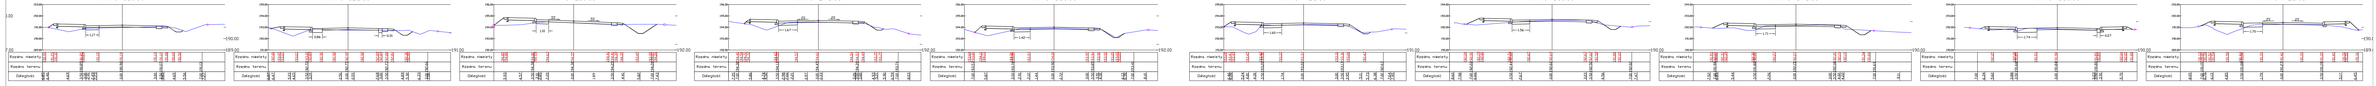

LEGENDA

granica pasa drogowego

km 9+033.43 ÷ 9+775

Inwestor: PROJEKT WYKONAWCZY Przebudowa drogi powiatowej nr 1323K Dąbrowa Tarnowska - Radomyśl Wielki polegająca na remoncie istniejącej nawierzchni bitumicznej wraz z budową chodnika na odcinku Dąbrowa Tarnowska - Radgoszcz do granicy powiatu w km 0+230,00 - 14+330,00	
Nazwa opracowania: Skala:	Przekroje poprzeczne. Skala 1:100
Projektował: mgr inż. A. Kiecka	Sprawdził: mgr inż. A. Grądziel
Data wykonania: lipiec 2009r	Nr rys.