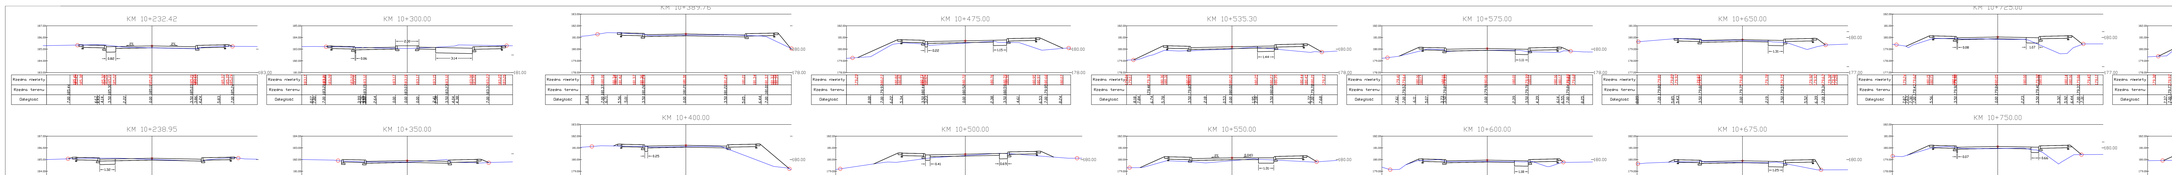

LEGENDA

- granica pasa drogowego

km 10+225.00 ÷ 10+850

OPRACOWAŁ:	PROJEKT:
MIEJSCOWOŚĆ I DOKŁADNY ADRES:	Przebudowa drogi powiatowej nr 1332K Dalinowa Tarnowola - Radomyśl Wielki polegająca na remoncie obniżenia
ul. Wojska Polskiego 1 39-300 Mielec, tel. 17 7884000 w. 21	podbit i chodnika oraz budowie kładki rowerowej w km 10+225.00 ÷ 10+850.00 w miejscowości
e-mail: piotr.dziedzic@pbd.mielec.pl	dla granicy powiatu w km 0+210,80 ÷ 1+138,00
	Nazwa opracowania: Skala: 1:100
	Przekroje poprzeczne.

	Projektował:	Sprawdził: Opracowała:
	mgr inż. A. Kiełtyka	mgr inż. A. Grądalski mgr inż. B. Bania
	Data wykonania: marzec 2009r	Nr rys.