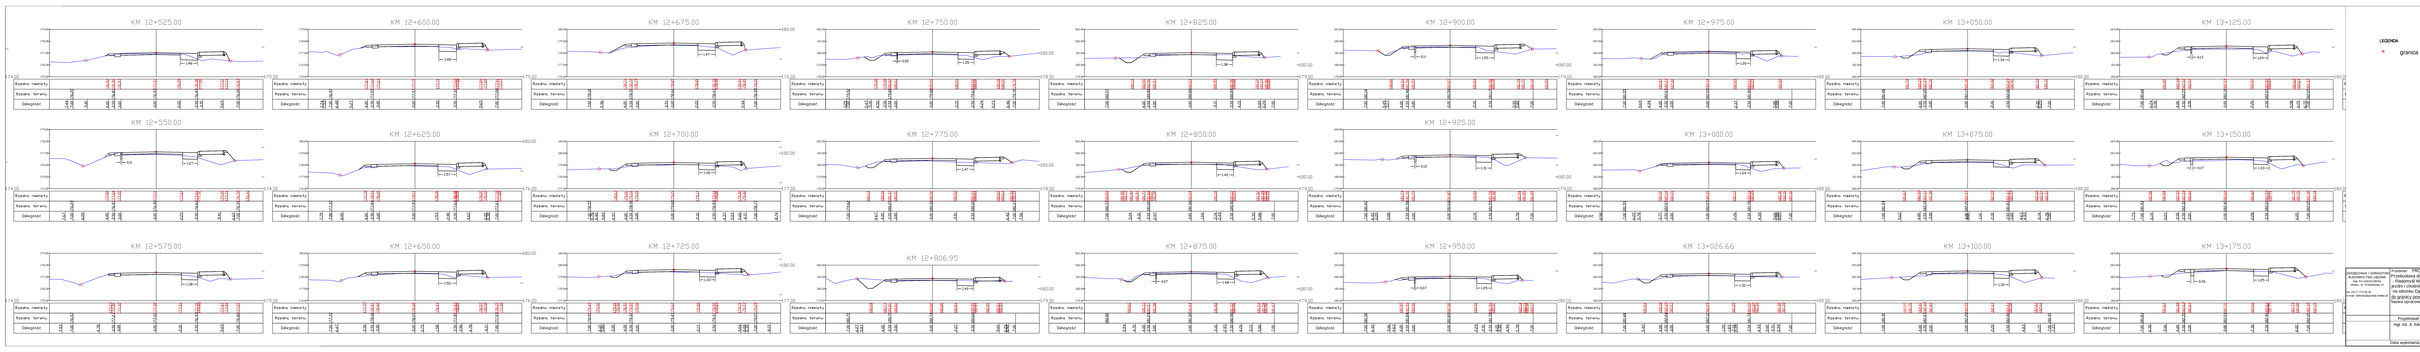

km 12+500 ÷ 13+175

WYKONAWCA I OPRACOWANIE PLENEROWO-TECHNICZNE: mgr inż. Andrzej Kaczka 41-300 Dąbrowa Górnicza tel. (32) 262 56 46 e-mail: akaczka@wp.mail.pl	Przedmiot:	PROJEKT WYKONAWCZY Przebudowa drogi powiatowej nr 1322K Dąbrowa Tarnowska - Radomyśl Wielki polegająca na remoncie istniejącej nawierzchni bitumicznej oraz budowie chodników na odcinku Dąbrowa Tarnowska - Radgoszcz do granicy powiatu w km 0+230,00 - 14+338,00
	Nazwa opracowania:	Przekrój poprzeczne. Skala 1:100
	Sprawdził: mgr inż. A. Gajdatek	Opracowała: mgr inż. B. Bańczyk
	Przyjrzował: mgr inż. A. Kaczka	
	Data wykonania: Sierpień 2009r	Nr tys.