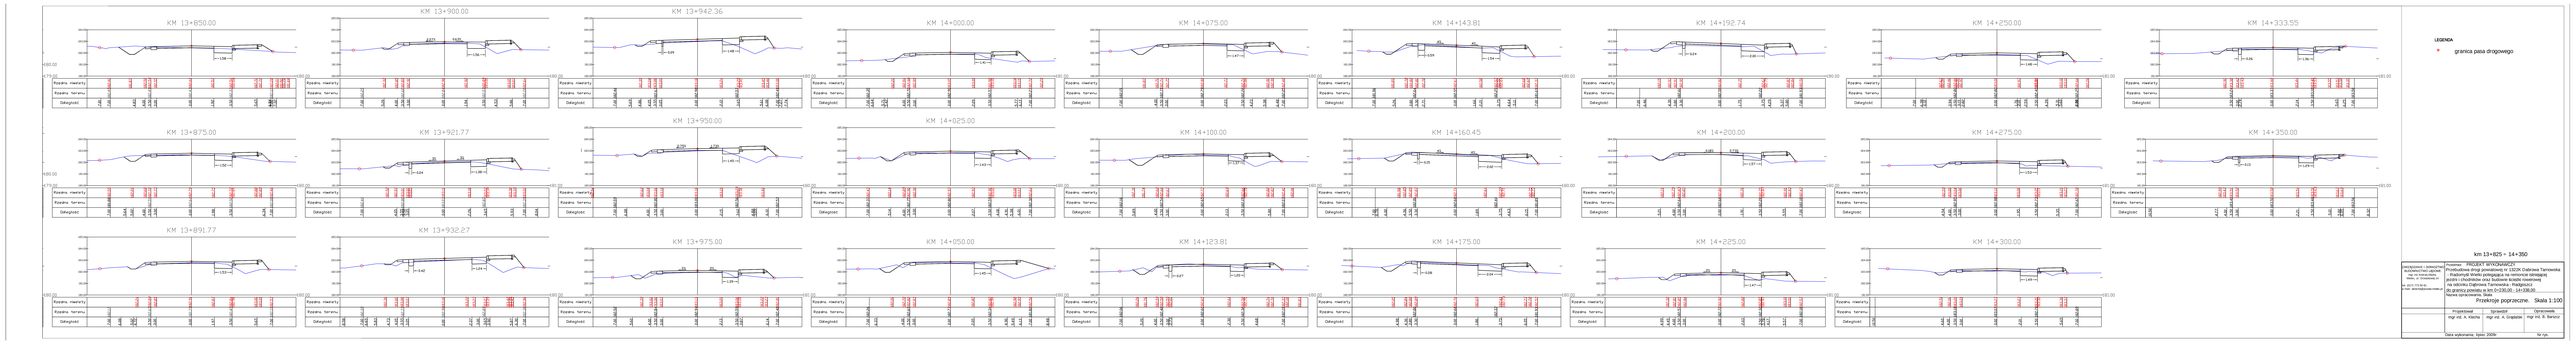

LEGENDA

- granica pasa drogowego

km 13+825 ÷ 14+350

Wykonawca / Jednostka projektowa: Inżynierska 1, 1xx-xxx Inżynierska, tel. 22 123 12 12, email: jednostka@mail.com	Przedmiot: PROJEKT WYKONAWCZY Przebudowa drogi powiatowej nr 1322K Dąbrowa Tarnowska - Radgoszcz polegająca na budowie chodnika wraz z zatoką autobusową oraz budowie kanału deszczowego na odcinku Dąbrowa Tarnowska - Radgoszcz dla granicy powiatu w km 0+216,00 ÷ km 2+138,00 Nazwa opracowania: Skala	
	Przekroje poprzeczne. Skala 1:100	
	Projektował: mgr inż. A. Kiecka	Sprawdził: mgr inż. A. Grajewski
	Opracowała: mgr inż. B. Banasz	
	Data wykonania: lipiec 2009r	Nr rys.