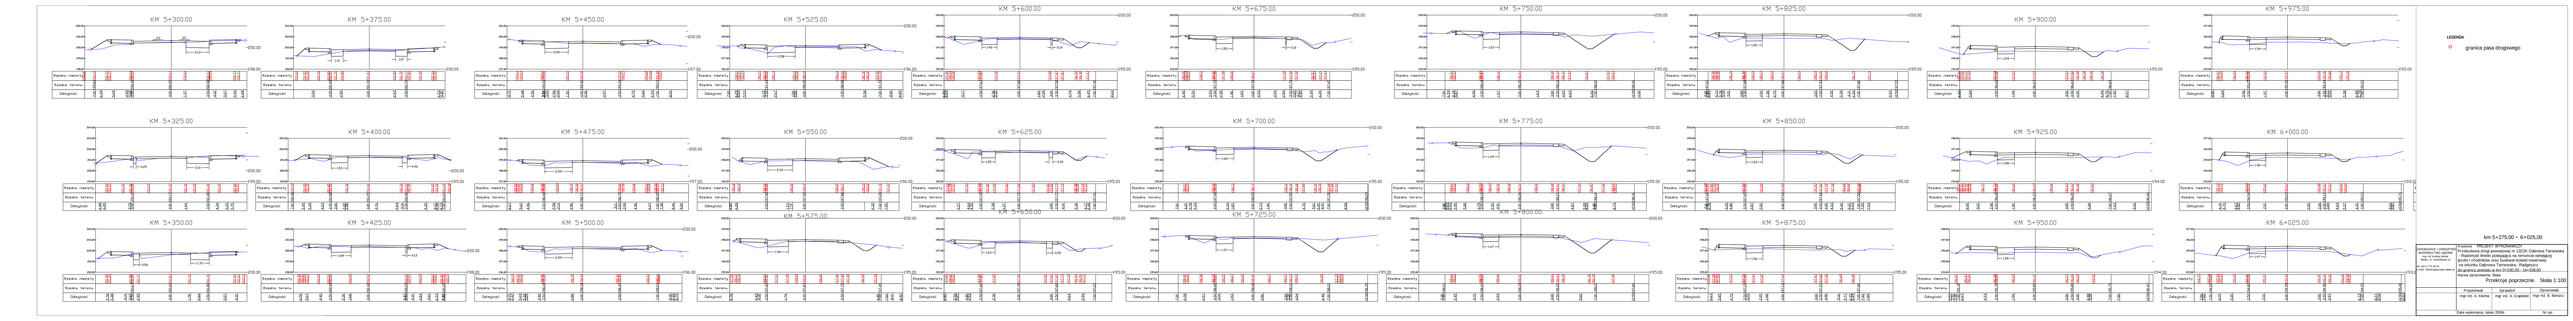
KM 5+300.00
KM 5+325.00
KM 5+350.00
KM 5+375.00
KM 5+400.00
KM 5+425.00
KM 5+450.00
KM 5+475.00
KM 5+500.00
KM 5+525.00
KM 5+550.00
KM 5+575.00
KM 5+600.00
KM 5+625.00
KM 5+650.00
KM 5+675.00
KM 5+700.00
KM 5+725.00
KM 5+750.00
KM 5+775.00
KM 5+800.00
KM 5+825.00
KM 5+850.00
KM 5+875.00
KM 5+900.00
KM 5+925.00
KM 5+950.00
KM 5+975.00
KM 6+000.00
KM 6+025.00
Rzędna niwelety
Rzędna terenu
Odległość
LEGENDA
granica pasa drogowego
km 5+275.00 ÷ 6+025.00
Inwestor: REGIONALNY ZARZĄD DRÓG
Przebudowa drogi powiatowej nr 1322K Dalikowa Tarnowska - Radoszyce
Etap I: Przebudowa drogi powiatowej na odcinku istniejącej
na odcinku Dąbrowa Tarnowska - Radoszyce
do granicy powiatu w km 0+238,00 - 1+338,00
Przekroje poprzeczne. Skala 1:100
Projektował: mgr inż. A. Kłeczka
Sprawdził: mgr inż. M. Banaszkiewicz
Data wykonania: lipiec 2009r
Nr rys.