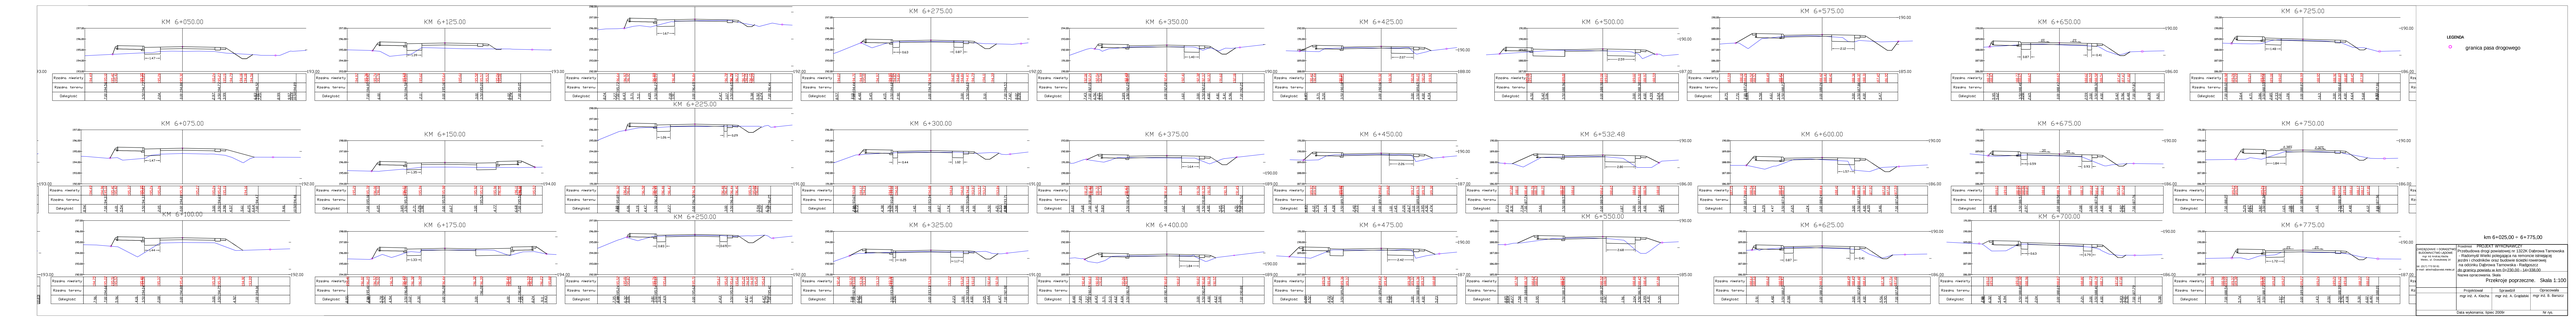

LEGENDA

granica pasa drogowego

km 6+025.00 ÷ 6+775.00

Inwestor:	PROJEKT WYKONAWCZY Przebudowa drogi powiatowej nr 10234 Dąbrowa Tarnowska - Radoszyce Wiadukt przejazdowy na nieruchomości sąsiedniej na działce Dąbrowa Tarnowska - Radoszyce
Projektował:	mgr inż. A. Kłeczka
Sprawdził:	mgr inż. A. Gajdzik
Opracował:	mgr inż. M. Banaszczyk

Data wykonania: lipiec 2009r

Nr rys.