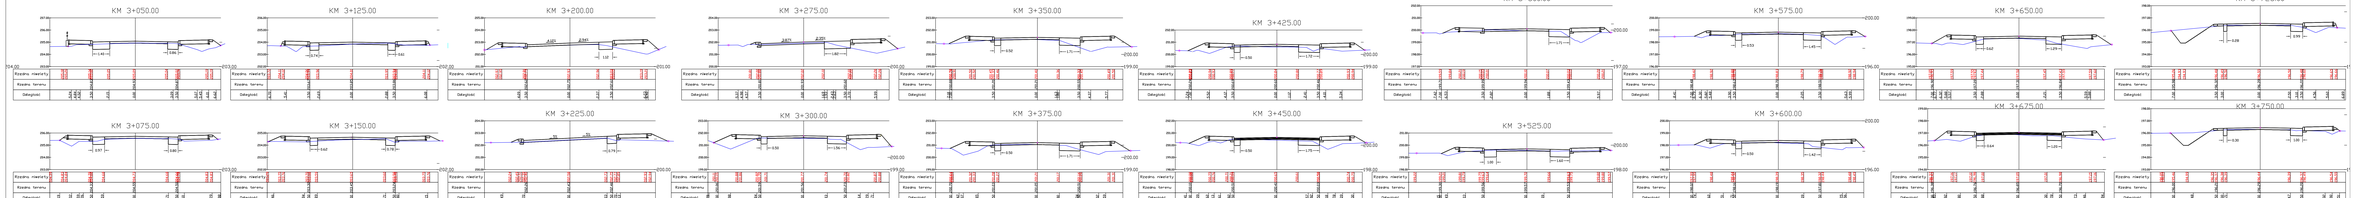

LEGENDA

granica pasa drogowego

km 3+025.00 ÷ 3+775.00

Jednostka(i) odpowiedzialna(e) za opracowanie projektu:	Inwestor: PROJEKT WYKONAWCZY Przebudowa drogi powiatowej nr 13224 Dąbrowa Tarnowska - Radgoszcz na odcinku Dąbrowa Tarnowska - Radgoszcz (km 0+000,00 - km 3+698,31) na odcinku Dąbrowa Tarnowska - Radgoszcz do granicy powiatu w km 0+230,00 - km 3+698,00
Nazwa opracowania: Skala:	Nazwa opracowania: Skala: Przekroje poprzeczne. Skala 1:100
Projektował:	Sprawdził:
mgr inż. A. Kiecka	mgr inż. A. Grabiański
Opracowała:	mgr inż. B. Banasiż
Data wykonania: lipiec 2009r	Nr ks.