



WIDOK Z GÓRY  
1 : 20

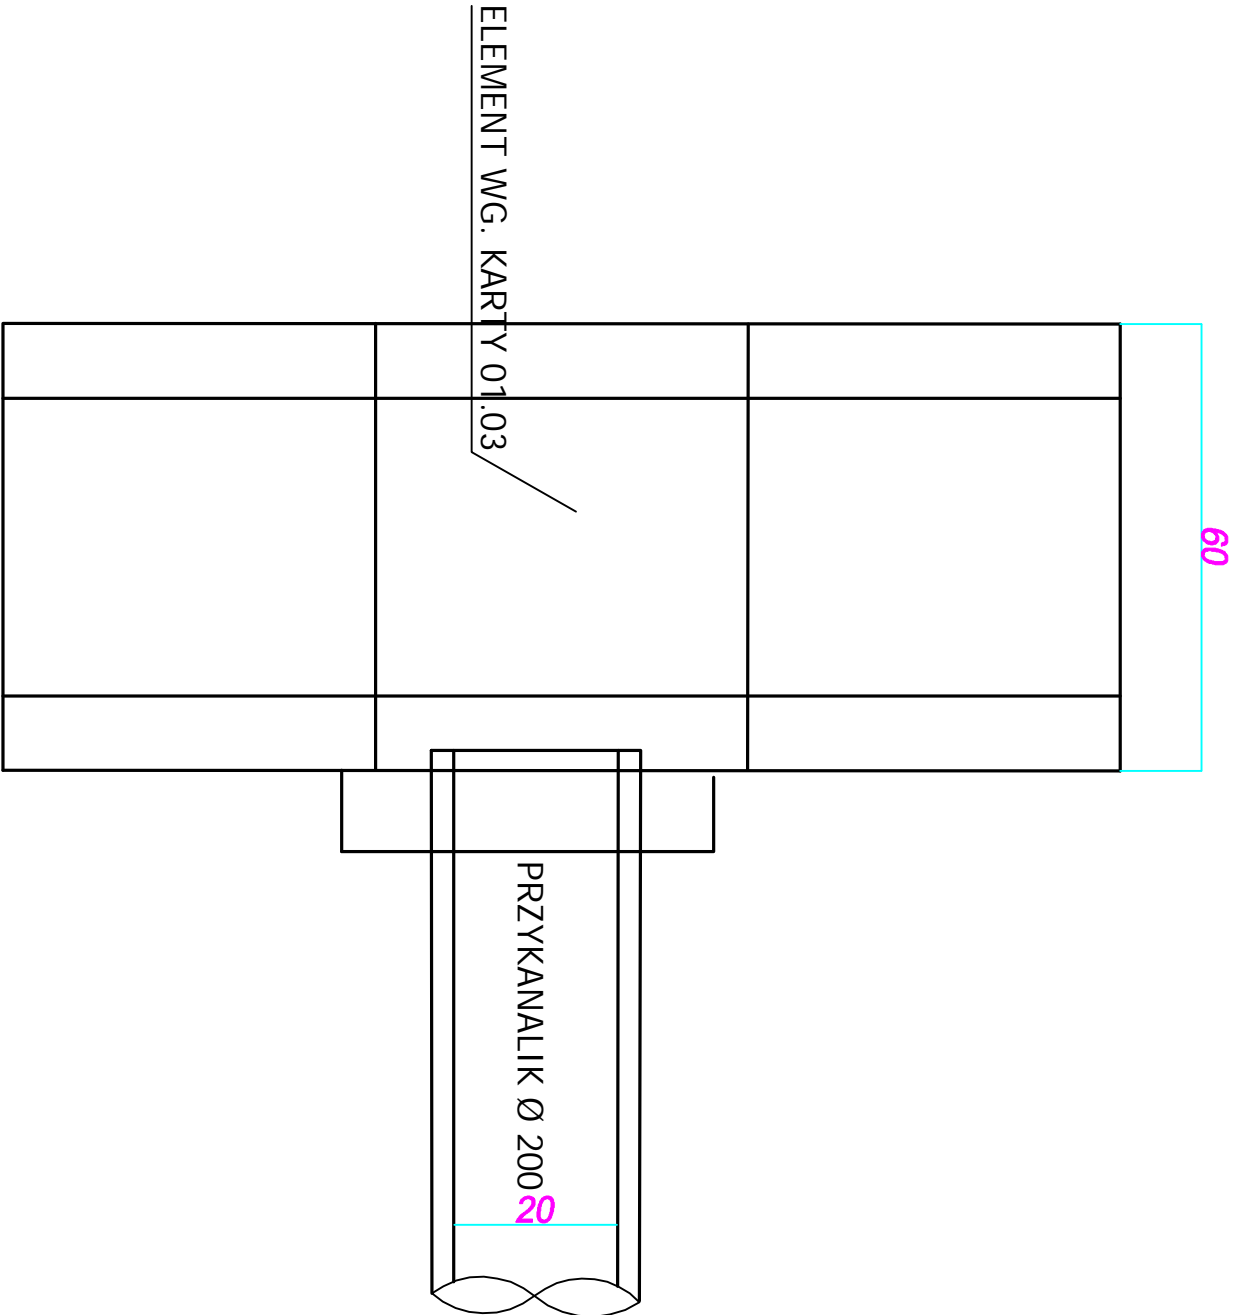

PROFIL PODŁUŻNY  
1 : 20

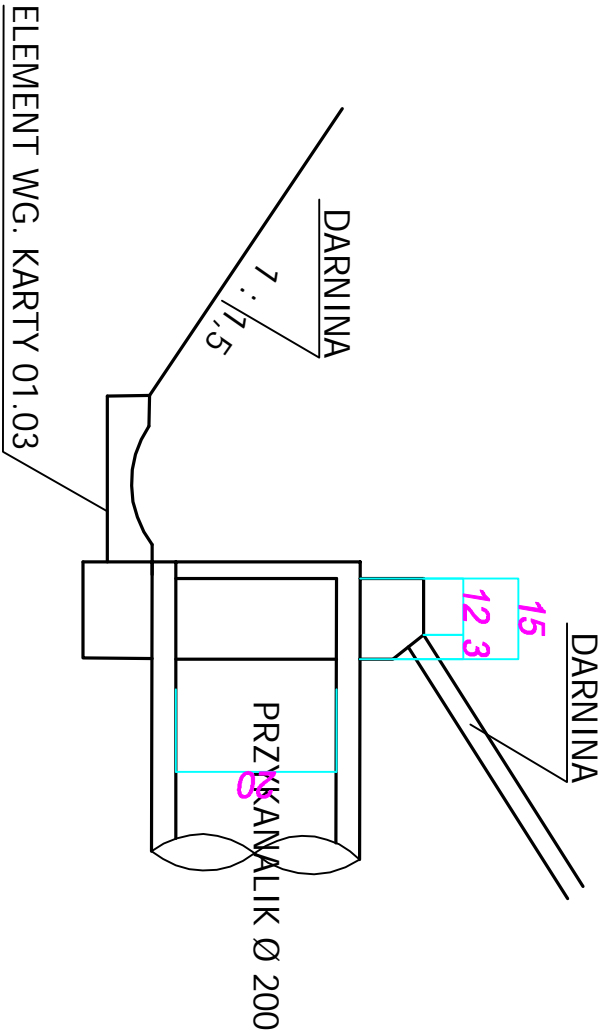

MATERIAŁY NA 1 WYLOT

beton B- 20 - 0,33 m3  
darnina - 0,23 m2

ZARZĄDZANIE I DORADZTWO BUDOWNICTWO LĄDOWE mgr inż. Andrzej Klecha Mielec, ul. Orzeszkowej 14		PROJEKT BUDOWLANY	
		Przedmiot "Przebudowa drogi powiatowej nr 1322K Dąbrowa Tarnowska- Radomyśl Wielki polegająca na remoncie istniejącej jezdni i chodników oraz budowie ścieżki rowerowej na odcinku Dąbrowa Tarnowska -Radgoszcz do granicy powiatu w km 0+230 - 14+338.	
		Nazwa opracowania skala Szczegół obudowy wylotu przykanalika Skala 1:50	
Branża	Projektował	Sprawdził	Opracował
Drogowa	mgr inż. A. Klecha	mgr inż. A. Grądański	mgr inż. B. Barszcz mgr inż. E. Witek
Data wykonania: Marzec 2009r			Nr rys.