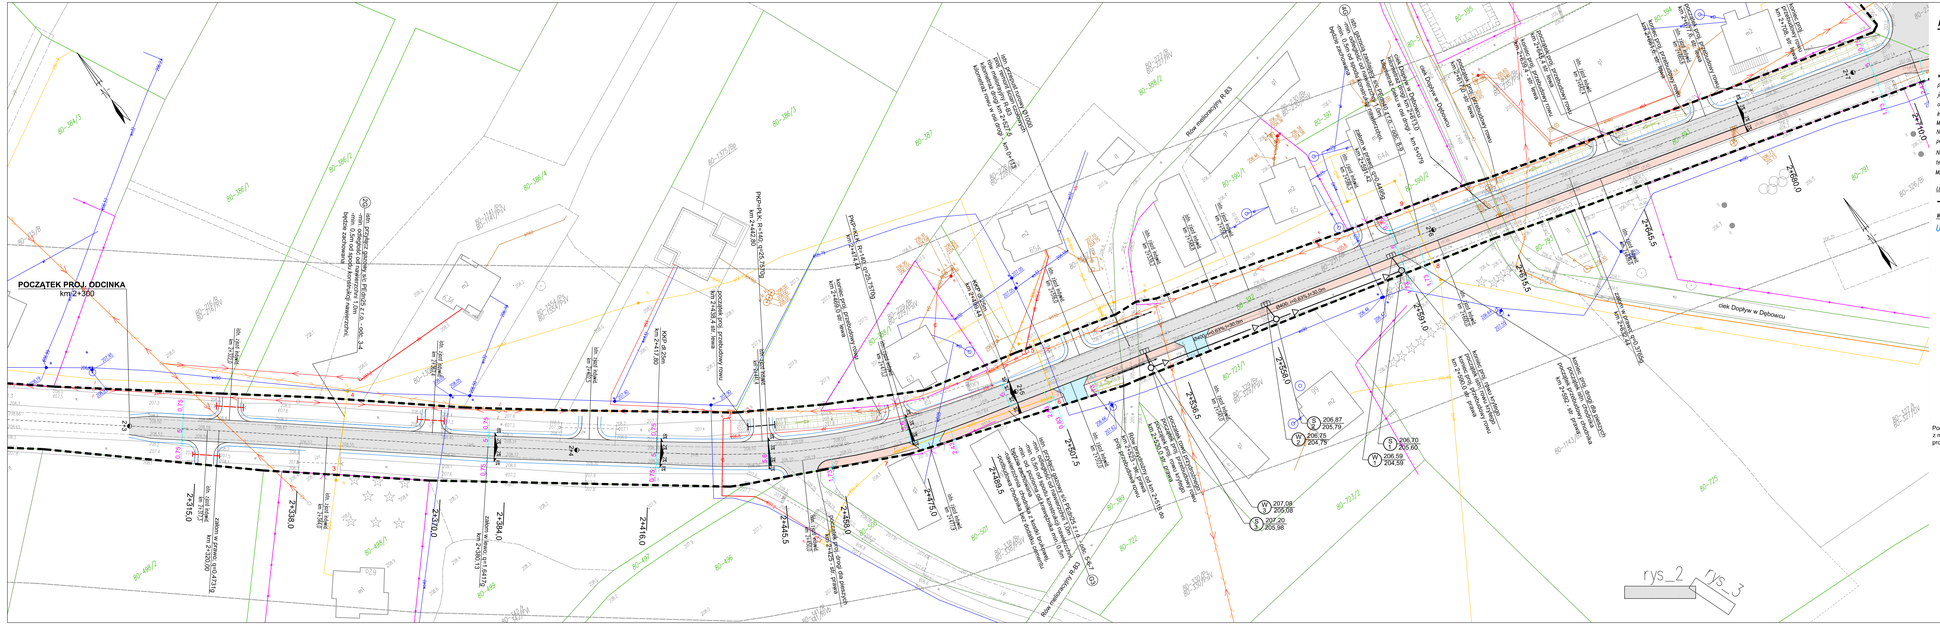

MAPA DO CELÓW PROJEKTOWYCH

skala 1:500

obiekt: Janowiec dz.8,392,393,794,785

woj.: 18-podkarpackie
powiat : 1811-mielecki
jedn. ewid.: 181108_5 Gmina Radomyśl Wielki
obręb : 0005 Janowiec

Układ odniesienia : "2000/7"
Układ wysokościowy : "PL-EVRF2007-NH"
Identyf. zgł.: GD.6642.1.1240.2025

Mapa sytuacyjna

Mapa powstała na bazie mapy zasadniczej i pomiaru bezpośredniego w terenie.
Nie wykluczono istnienia w terenie innych, nie wykazanych na niniejszej mapie urządzeń podziemnych, które nie były zgłoszone do inwentaryzacji geodezyjnej.
Nie wykonano analizy dotyczącej spełnienia przez punkty graniczne wymogów standardów technicznych w zakresie dokładności i sposobu lich pozyskania.
Mapa aktualna na dzień 09.06.2025 r.

LEGENDA

zakres opracowania

Wykonawca

USŁUGI GEODEZYJNE
Krzysztof Baca
Wadowice Dolne 66, 39-308 Wadowice Górne
NIP 871-180-11-09 REGON 180203918
tel. 606 307 443

GEODETA UPRAWNIONY
Krzysztof Baca
nr uprawnień 194 18

Podkład mapowy, na którym opracowano niniejszy projekt jest zgodny z mapą do celów projektowych w skali 1:500. Mapa przyjęto do zasobu powiatowego protokół weryfikacji nr P.1811.2025.2022 z dnia 12.06.2025

Podważczam, że niniejszy dokument został opracowany w wyniku prac geodezyjnych i kartograficznych, których rezultaty zawarto operat techniczny przyjęty/zweryfikowany , dokumentacja informacja , że jestem świadomy odpowiedzialności karnej za złożenie fałszywego oświadczenia.	
Identyfikator zgłoszenia/ pracy geodezyjnej	GD.6642.1.1240.2025
Organ służby geodezyjnej, który otrzymał zgłoszenie	Starosta Mielecki
Wykonawca prac geodezyjnych	Usługi Geodezyjne Krzysztof Baca
Nr oraz data sporządzenia dokumentu zawierającego wynik pozytywnej weryfikacji	Protokół weryfikacji P.1811.2025.2022 z dnia 12.06.2025 r.
Imię i nazwisko oraz nr uprawnień zawodowych kierownika prac	Krzysztof Baca nr uprawnień 194 18

GEODETA UPRAWNIONY
Krzysztof Baca
nr uprawnień 194 18

Starosta Mielecki
Niniejsza dokumentacja była przedmiotem narady koordynacyjnej, która odbyła się za pomocą środków komunikacji elektronicznej
MIELEC: dnia 2025-08-04
Znak sprawy: GZ.6630.2.195.2025
Uwagi i zalecenia zostały zawarte w protokole z narady koordynacyjnej.
Przewodniczący narady Waldemar Mazurek

LEGENDA

- proj. droga dla pieszych– kostka brukowa
- proj. przebudowa jezdni – nawierzchnia beton asfaltowy
- proj. przebudowa istn. zjazdu w ciągu drogi dla pieszych – nawierzchnia z kostki brukowej
- proj. krawężnik dr. gr.15cm
- proj. obrzeże gr.8cm
- pobocze jezdni szer. 0,75m
- proj. odwodnienie drogi – rów kryty
- proj. studnia KB
- proj. wpust uliczny ⌀ 50 z osadnikiem
- proj. przebudowa rowu przydrożnego
- proj. przebudowa przepustu pod zjazdem
- proj. remont przepustu pod zjazdem
- proj. przebudowa zjazdu
- proj. remont ściany czołowej przepustu
- pro. bariera–poręcz drogowa
- istn. ogrodzenia
- proj. słup-lampa oświetlenia drogi
- proj. kabel energetyczny ziemny/ / proj. kabel en. ziemny w rurze osłonowej
- granica inwestycji

Inwestor:	Gmina Radomyśl Wielki Rynek 32; 39-310 Radomyśl Wielki	Wykonawca Biuro Projektowe "TRAKT" Andrzej Grądalski Podleszany 240g; 39-300 Mielec	
Przedsięwzięcie:	Przebudowa drogi gminnej nr 103563R w miejscowości Janowiec od km 2+300 do km 3+147 oraz z niezbędną infrastrukturą techniczną, budowlami i urządzeniami budowlanymi		
Projektant branży drogowej	mgr inż. Andrzej Grądalski (poz. 4a proj. bez ograniczeń w specjalności drogowej nr ewid. PDK/0086/POOD/07	podpis	Data: Wrzesień 2025
Rysunek:	Plan sytuacyjny	Skala: 1:500	rys. nr 2