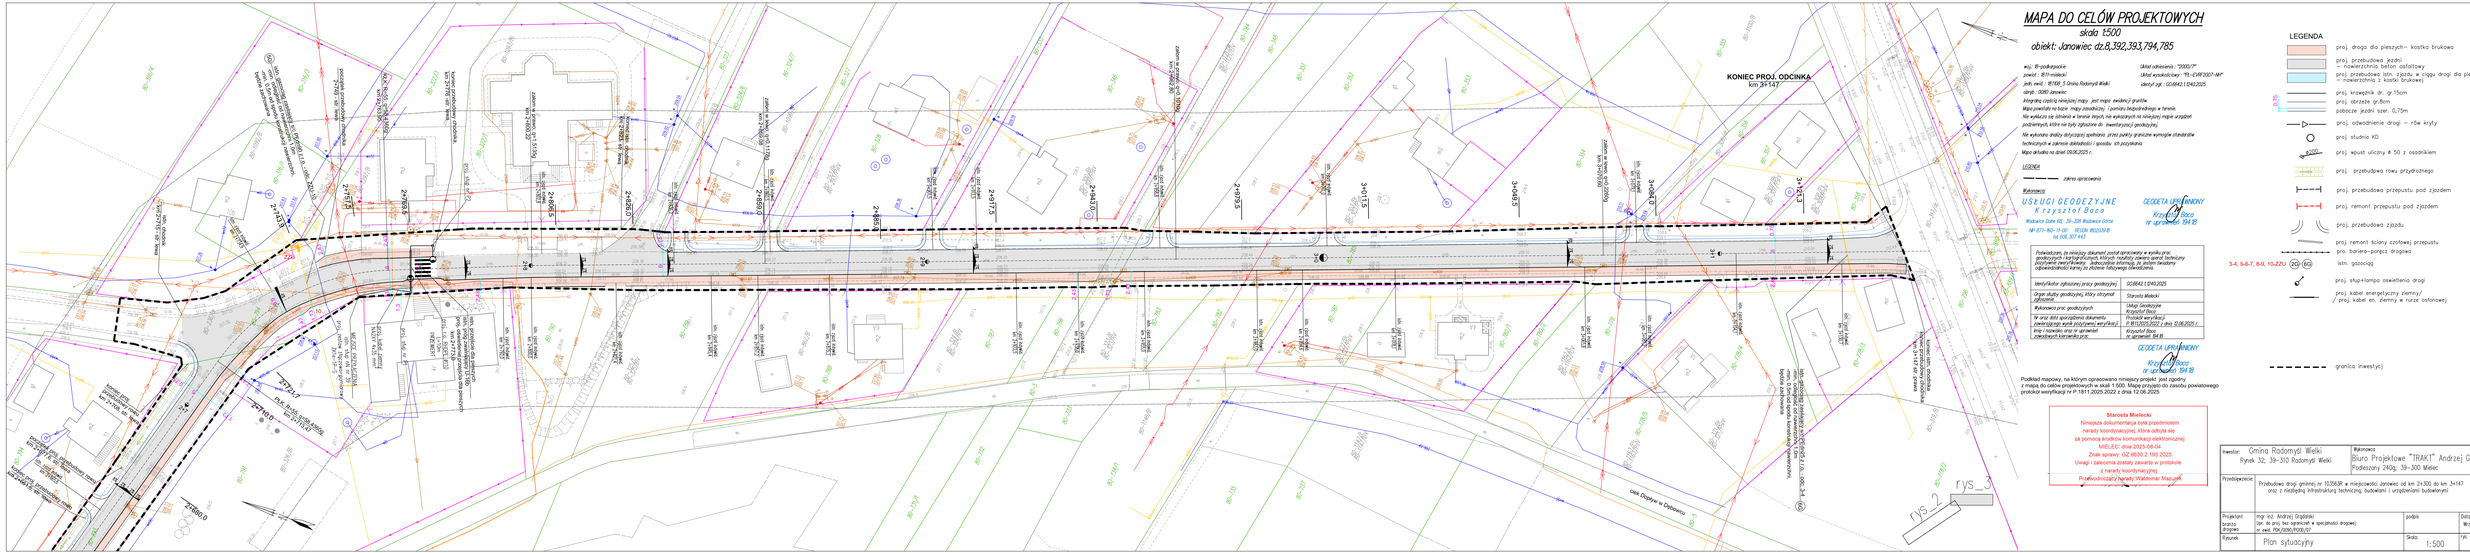

MAPA DO CELÓW PROJEKTOWYCH

skala 1:500

obiekt: Janowiec dz.8,392,393,794,785

woj.: Podkarpackie
powiat: Mielecki
jedn. ewid.: 181301_5 Gmina Radomyśl Wielki
obręb: 0010 Janowiec

Mapa zawiera wybrane treści z mapy zasadniczej, z pomiaru bezpośredniego w terenie.
Nie wykluczy się istnienia w terenie innych, nie wykazanych na niniejszej mapie urządzeń podziemnych, które nie były zgłoszone do inwentaryzacji geodezyjnej.
Na wykonanie analizy zbiorczej spełniającej prawo poprzez graficzne wymogów standardów technicznych w zakresie dokładności i sposobu ich pozyskania.
Mapa aktualna na dzień 09.06.2025 r.

Układ odniesienia: "2000.CP"
Układ wysokościowy: "PL-EVRF2007-NH"
Identyf. zgł.: GS.6642.1.0412025

LEGENDA

Wykonawca

zakres opracowania

USŁUGI GEODEZYJNE
Krzysztof Baca
Wadowice Dolne 66, 39-308 Wadowice Górne
NIP 873-180-11-68 REGON 180233918
tel. 608 307 443

GEODETA UPRAWNIONY
Krzysztof Baca
nr uprawnień 594 IB

Podwładnym, za niniejszy dokument został sporządzony w wyniku prac geodezyjnych i kartograficznych, których wyniki są zawarte w zbiorze geodezyjnej ewidencji. Jednocześnie informuję, że system świadomości karny za złożenie fałszywej świadczenia.	
Identyfikator zgłoszonej pracy geodezyjnej	GS.6642.1.0412025
Organ służby geodezyjnej, który otrzymał zgłoszenie	Starosta Mielecki
Wykonawca prac geodezyjnych	Usługi Geodezyjne Krzysztof Baca
W wyniz dnia sporządzenia dokumentu zawierającego wynik pracy/umowy weryfikacji	Protokół weryfikacji P.1811.2025.2022 z dnia 12.06.2025 r.
Imię i nazwisko oraz nr uprawnień zawodowych kierownika prac	Krzysztof Baca nr uprawnień 594 IB

GEODETA UPRAWNIONY
Krzysztof Baca
nr uprawnień 594 IB

Podkład mapowy, na którym opracowano niniejszy projekt jest zgodny z mapą do celów projektowych w skali 1:500. Mapa przyjęta do zasobu powiatowego protokół weryfikacji nr P.1811.2025.2022 z dnia 12.06.2025

Starosta Mielecki
Niniejsza dokumentacja była przedmiotem narady koordynacyjnej, która odbyła się za pomocą środków komunikacji elektronicznej
MIELEC dnia 2025-08-04
Znak sprawy: GZ.6630.2.195.2025
Uwagi i zalecenia zostały zawarte w protokole z narady koordynacyjnej.
Przewodniczący narady:Waldemar Maczuk

LEGENDA

- proj. droga dla pieszych– kostka brukowa
- proj. przebudowa jezdni – nawierzchnia beton asfaltowy
- proj. przebudowa istn. zjazdu w ciągu drogi dla pieszych – nawierzchnia z kostki brukowej
- proj. krawężnik dr. gr.15cm
- proj. obrzeże gr.8cm
- pobocze jezdni szer. 0,75m
- proj. odwodnienie drogi – rów kryty
- proj. studnia KD
- proj. wpust uliczny ⌀ 50 z osadnikiem
- proj. przebudowa rowu przydrożnego
- proj. przebudowa przepustu pod zjazdem
- proj. remont przepustu pod zjazdem
- proj. przebudowa zjazdu
- proj. remont ściany czołowej przepustu
- pro. bariero-poręcz drogowa
- istn. ogrodzenie
- proj. słup-lampa oświetlenia drogi
- proj. kabel energetyczny ziemny/ / proj. kabel en. ziemny w rurze osłonowej
- granica inwestycji

Inwestor:	Gmina Radomyśl Wielki Rynek 32, 39-310 Radomyśl Wielki	Wykonawca:	Biuro Projektowe "TRAKT" Andrzej Grądalski Podleszany 240g, 39-300 Mielec
Przedsięwzięcie	Przebudowa drogi gminnej nr 103638 w miejscowości Janowiec od km 2+300 do km 3+147 oraz z niezbędną infrastrukturą techniczną, budowlami i urządzeniami budowlanymi		
Projektant branża drogowa	mgr inż. Andrzej Grądalski Upr. do proj. bez ograniczeń w specjalności drogowej nr ewid. PDK/0390/POOD/07	podpis	Data Wrzesień 2025
Rysunek	Plan sytuacyjny	Skala 1:500	Nr rys. 3