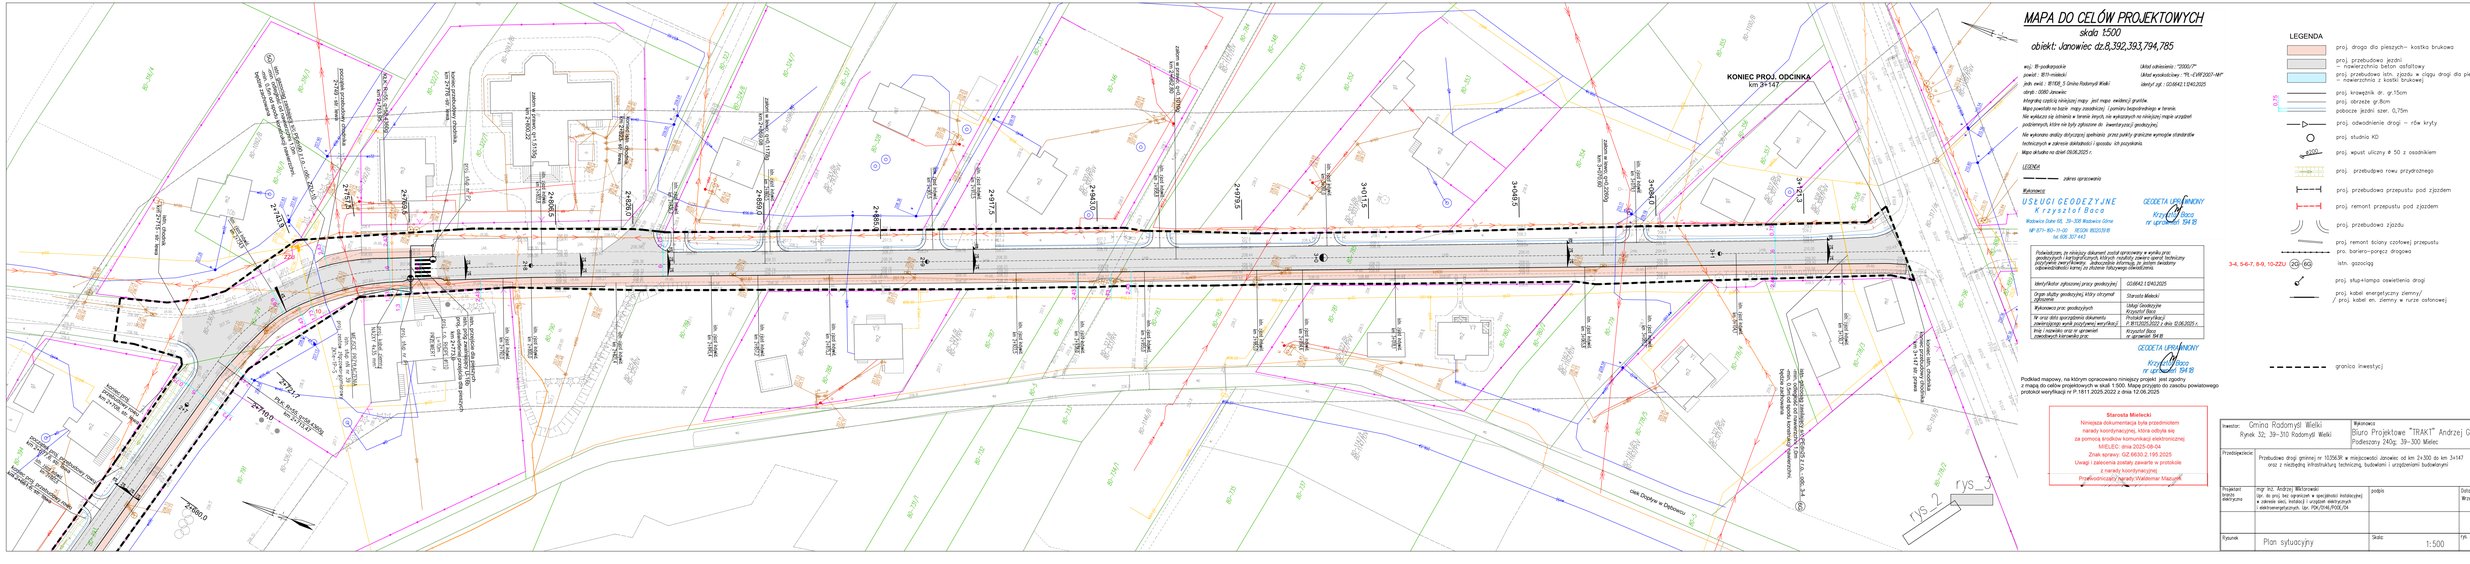
KONIEC PROJ. ODCINKA
km 3+147,
MAPA DO CELÓW PROJEKTOWYCH
skala 1:500
obiekt: Janowiec dz.8,392,393,794,785
woj.: Ø-podkarpackie
powiat: Ø17-mielecki
jedn. ewid.: Ø1808_5 Gmina Radomyśl Wielki
obręb: Ø080 Janowiec
Mapa służy do lokalizacji robót budowlanych i prowadzenia prac geodezyjno-kartograficznych.
Nie wykluczono na tej mapie mapy zasadniczej i pomiaru bezpośredniego w terenie.
Nie wykluczono istnienia w terenie innych, nie wskazanych na niniejszej mapie urządzeń podziemnych, które nie były zgłoszone do inwentaryzacji geodezyjnej.
Nie wykonano analizy dotyczącej spełnienia przez punkty graniczne wymogów standardów technicznych w zakresie dokładności i sposobu ich pokazania.
Mapa aktualna na dzień 09.06.2025 r.
Układ odniesienia: "2000.C5"
Układ wysokościowy: "PL-EVRF2007-NH"
Identyf. zgł.: G.6842.1.0412025
LEGENDA
Wykonawca
zakres opracowania
USŁUGI GEODEZYJNE
Krzysztof Baca
Radwanice Dolne 60, 39-300 Radwanice Górne
NIP 873-150-09-98 REGON 180233918
tel. 608 307 443
GEODETA UPRAWNIONY
Krzysztof Baca
nr uprawnień 594 IB
Podkład mapowy, na którym opracowano niniejszy projekt jest zgodny z mapą do celów projektowych w skali 1:500. Mapa przyjęta do zasobu powiatowego protokół weryfikacji nr P.1811.2025.2022 z dnia 12.06.2025
Podkładowy, za obrazy dokument został sporządzony w wyniku prac geodezyjnych i kartograficznych, których wyniki zawarto zgodnie technicznymi przepisami dotyczącymi tych prac. Jednocześnie informuję, że system ewidencyjny odpowiadający tutaj za zbiorowe fotografie nieruchomości.
Identyfikator zgłoszonej pracy geodezyjnej: G.6842.1.0412025
Organ służby geodezyjnej, który otrzymał zgłoszenie: Starosta Mielecki
Wykonawca prac geodezyjnych: Usługi Geodezyjne Krzysztof Baca
W wyniz dnia sporządzenia dokumentu zawierającego wynik pozytywnej weryfikacji: Protokół weryfikacji P.1811.2025.2022 z dnia 12.06.2025 r.
Imię i nazwisko oraz nr uprawnień zawodowych kierownika prac: Krzysztof Baca nr uprawnień 594 IB
GEODETA UPRAWNIONY
Krzysztof Baca
nr uprawnień 594 IB
Starosta Mielecki
Niniejsza dokumentacja była przedmiotem narady koordynacyjnej, która odbyła się za pomocą środków komunikacji elektronicznej.
MIELEC dnia 2025-08-04
Znak sprawy: GZ.6630.2.195.2025
Uwagi i zalecenia zostały zawarte w protokole z narady koordynacyjnej.
Przewodniczący narady: Waldemar Maczek
LEGENDA
proj. droga dla pieszych– kostka brukowa
proj. przebudowa jezdni – nawierzchnia betonowa
proj. przebudowa istn. zjazdu w ciągu drogi dla pieszych – nawierzchnia z kostki brukowej
proj. krawężnik dr. gr.15cm
proj. obrzeże gr.8cm
pobocze jezdni szer. 0,75m
proj. odwodnienie drogi – rów kryty
proj. studnia KD
proj. wpust uliczny ⌀ 50 z osadnikiem
proj. przebudowa rowu przydrożnego
proj. przebudowa przepustu pod zjazdem
proj. remont przepustu pod zjazdem
proj. przebudowa zjazdu
proj. remont ściany czołowej przepustu
pro. bariero-poręcz drogowa
istn. ogrodzenia
proj. słup-lampa oświetlenia drogi
proj. kabel energetyczny ziemny/ proj. kabel en. ziemny w rurze osłonowej
granica inwestycji
Inwestor: Gmina Radomyśl Wielki
Rynek 32, 39-310 Radomyśl Wielki
Wykonawca
Biuro Projektowe "TRAKT" Andrzej Orgalski
Podleszany 240g 39-300 Mielec
Przedsięwzięcie
Przebudowa drogi gminnej nr 103638 w miejscowości Janowiec od km 2+300 do km 3+147 oraz z niezbędną infrastrukturą techniczną, budowlami i urządzeniami budowlanymi
Projektant branży elektrycznej
mgr inż. Andrzej Wiktorowski
(gr. ik-prj. bez ograniczeń w specjalności instalacyjnej w zakresie sieci, instalacji i urządzeń elektrycznych i elektroenergetycznych, Upr. /OK/0104/POE/24
podpis
Data: Wrzesień 2025
Rysunek
Plan sytuacyjny
Skala: 1:500
Nr. nr 4