



PRZEKRÓJ NORMALNY
od km 4+242,00 do km 4+516,03

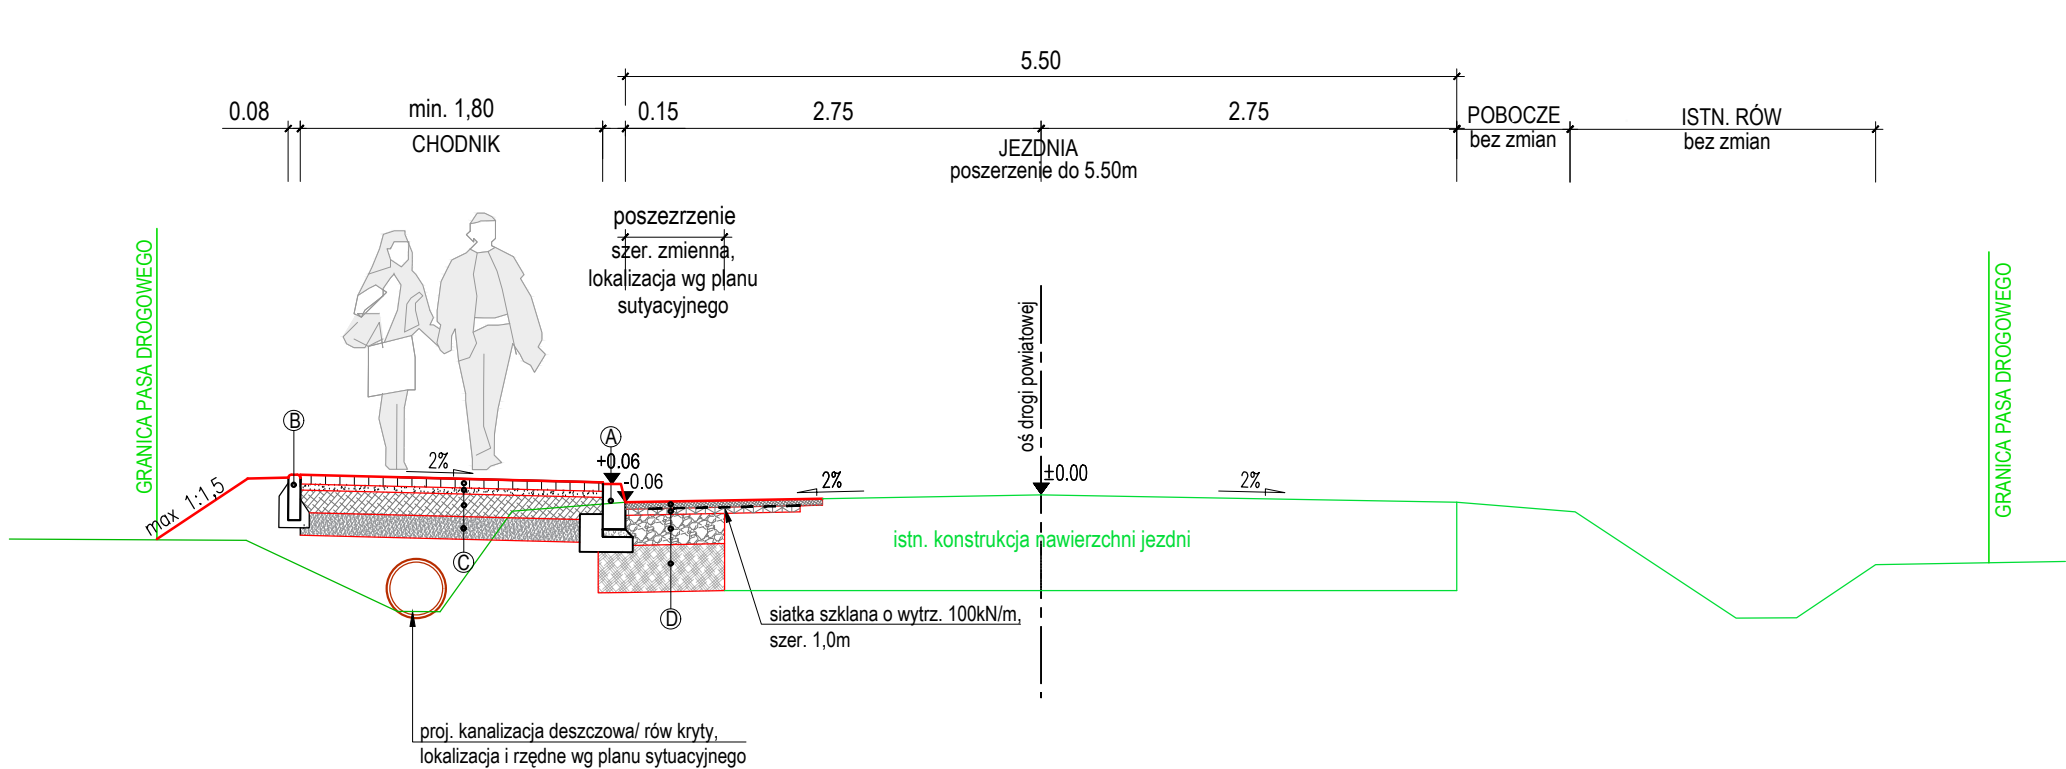


	1711R
KLASA DROGI	L
OBCIĄŻENIE OSI	115kN/oś
KATEGORIA RUCHU	KR2

- ① krawężnik betonowy 15x30x100 na podsypce cem-piask. gr. 4cm ława betonowa C12/15 z oporem
- ② obrzeże betonowe 8x30x100cm na ławie betonowej z oporem C12/15
- ③ 8cm kostka betonowa wibroprasowana
3cm w-wa podsypki cem.-piaskowej 1:4
15cm podbudowa z mieszanki niezwiązanej C_{90/3} (E₂≥80MPa)
24cm w-wa ulepszonego podłoża z gruntu stabilizowanego spoiwem hydraulicznym C_{1,5/2} (E₂≥50MPa)
50cm RAZEM
- ④ 4cm w-wa ścierna AC11S
5cm w-wa wiążąca AC 16W
20cm podbudowa z mieszanki niezwiązanej C_{90/3} (E₂≥130MPa)
31cm podbudowa z mieszanki związanej spoiwem hydraulicznym C_{3/4} (E₂≥80MPa)
60cm RAZEM

PRZEKRÓJ NORMALNY
od km 4+508,32 do km 4+620,00

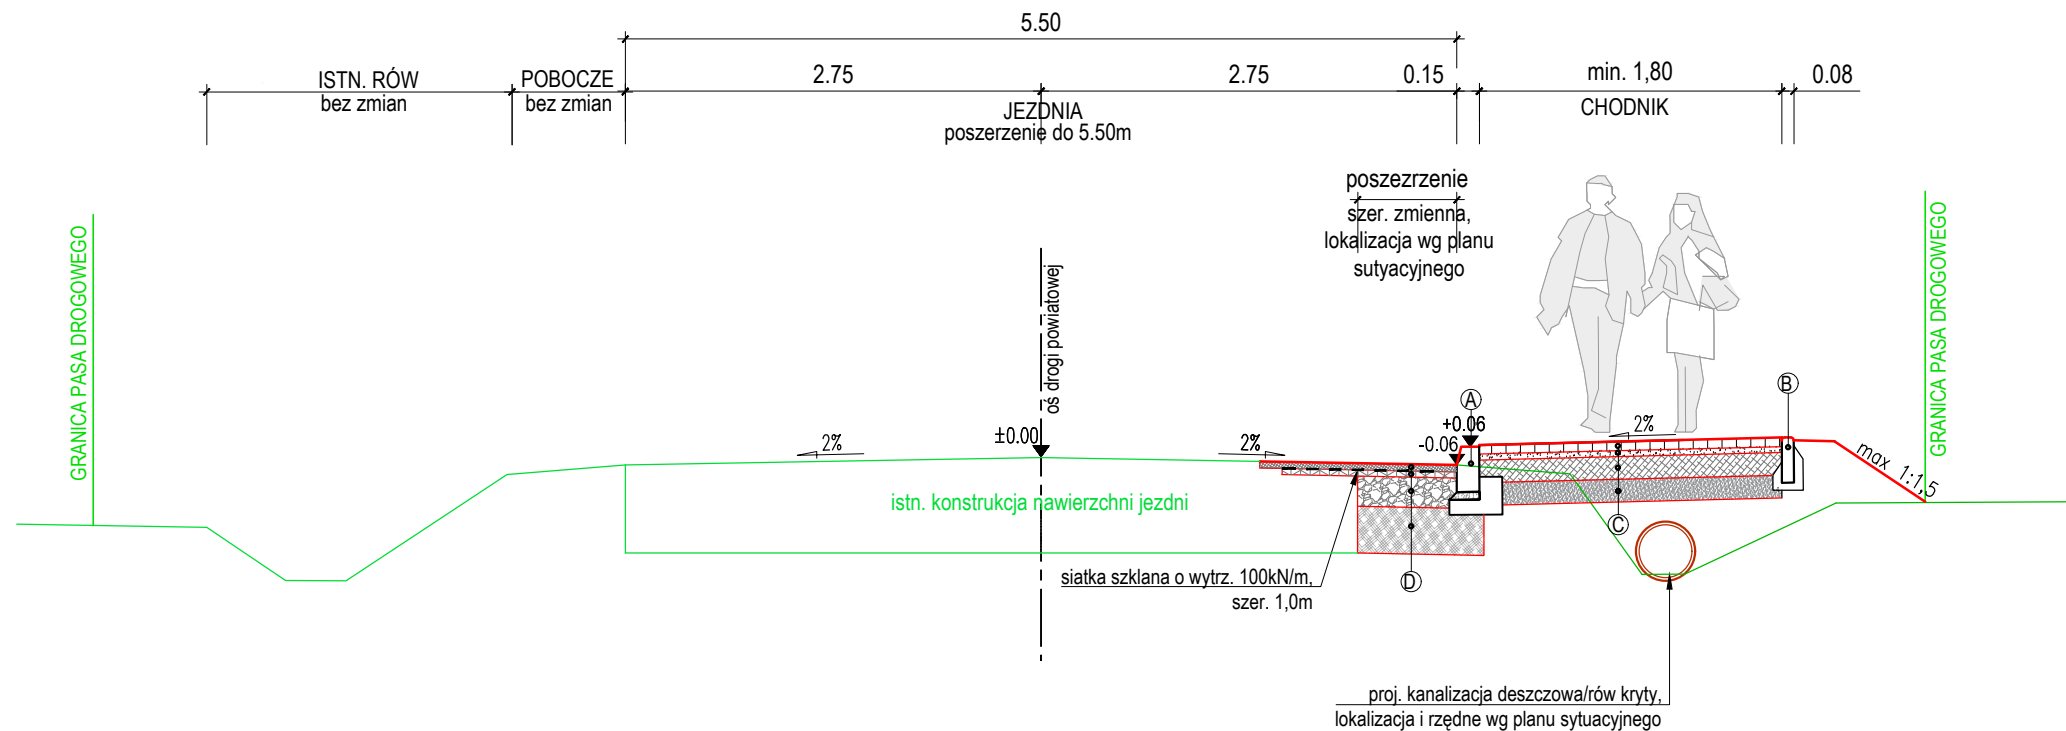

JEDNOSTKA PROJEKTOWA:		Jodłówka 331, 37-560 Pruchnik tel. 722-130-827, www.centerprojekt.pl NIP: 7922080301 REGON: 368187683	
 BIURO PROJEKTOWE CENTER PROJEKT			
NAZWA OPRACOWANIA:			
Przebudowa drogi powiatowej Nr 1711R Ryszkowa Wola- Bobrówka-Laszki w km 4+242-4+620 wraz z przebudową skrzyżowania z drogą gminną nr 111583R			
ADRES INWESTYCJI:		INWESTOR:	
powiat: jarosławski jedn. ewid.: Laszki (180405_2) obwód: Bobrówka (Nr 0001): dz. nr ew. gr. 434/2, 446, 434/1, 447/2, 447/1		Powiatowy Zarząd Dróg w Jarosławiu ul. Jana Pawła II 17, 37-500 Jarosław	
FUNKCJA/ BRANŻA:	Imię i Nazwisko / Nr Uprawnień	Podpis	
PROJEKTANT/ DROGOWA:	mgr inż. Mateusz RYMARZ PDK/0068/PWOD/23		
WSPÓŁPRACA:	inż. Piotr Wlazło		
NAZWA RYSUNKU:			
PRZEKROJE NORMALNE			
FAZA:	DATA:	SKALA:	NR RYS.:
P.T.	05.2025r.	1:50	3