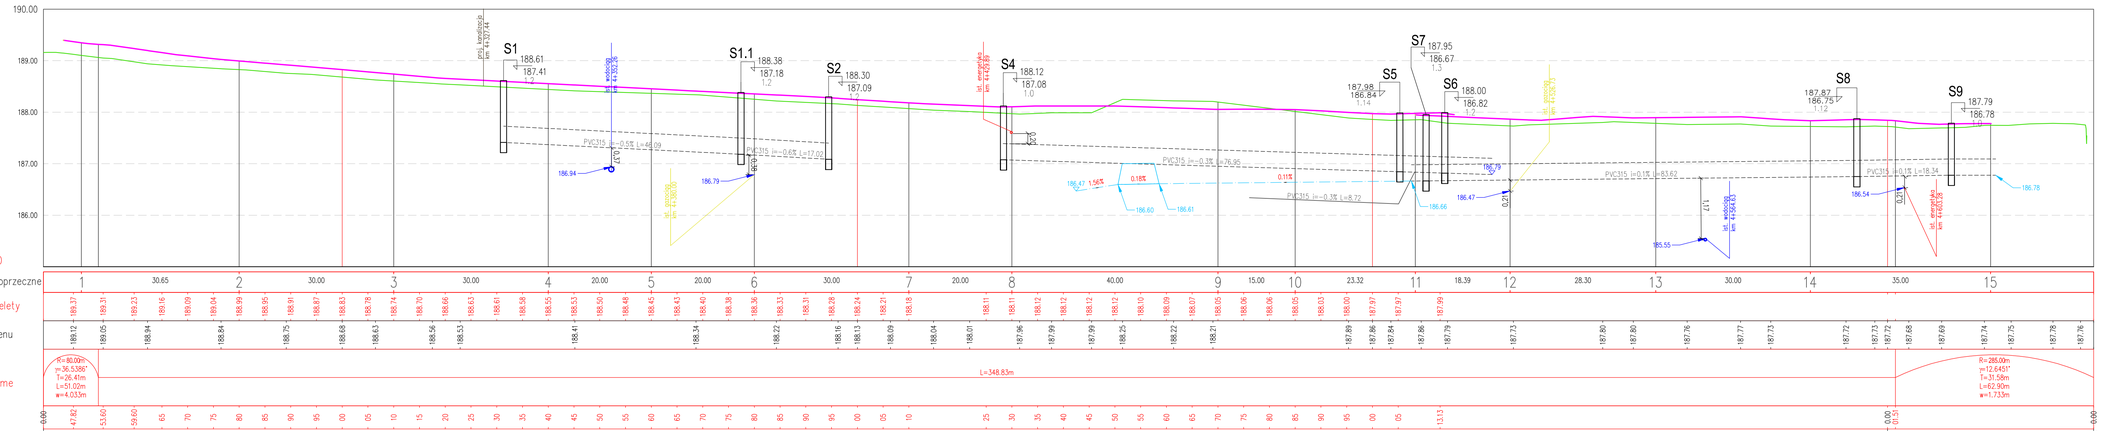

Profil podłużny skala 1:50/500

Legenda:

Branża drogowa

- istn. niweleta osi jezdni
- niweleta krawężnika
- rów prawy

- kanalizacja deszczowa

JEDNOSTKA PROJEKTOWA:

BIURO PROJEKTOWE | Jodłowka 331, 37-560 Pruchnik
tel. 722-130-827, www.centerprojekt.pl
CENTER PROJEKT | NIP: 7922080301 REGON: 368187683

NAZWA OPRACOWANIA:

Przebudowa drogi powiatowej Nr 1711R Ryszkowa Wola- Bobrówka-Laszki w km 4+242-4+620 wraz z przebudową skrzyżowania z drogą gminną nr 111583R

ADRES INWESTYCJI:	INWESTOR:
powiat jarosławski jedn. ewid. Laszki (180405_2) obręb: Bobrówka (W-0001) dz. nr ew. gr. **4242, 446, 4341, 4472, 4471**	***Powiatowy Zarząd Dróg w Jarosławiu*** ul. Jana Pawła II 17, 37-500 Jarosław

FUNKCJA/ BRANŻA:	Imię i Nazwisko / Nr Uprawnień:	Podpis
PROJEKTANT DROGOWA	**mgr inż. Mateusz RYMARZ** POD/0068/PWOD/23	
WSPÓŁPRACA	**inż. Piotr Wiatro**	

NAZWA RYSUNKU:

PROFIL PODŁUŻNY

FAZA:	DATA:	SKALA:	NR RYS.:
P.T.	05.2025r.	1:50/500	4