



Szczegóły wylotów

WIDOK Z GÓRY

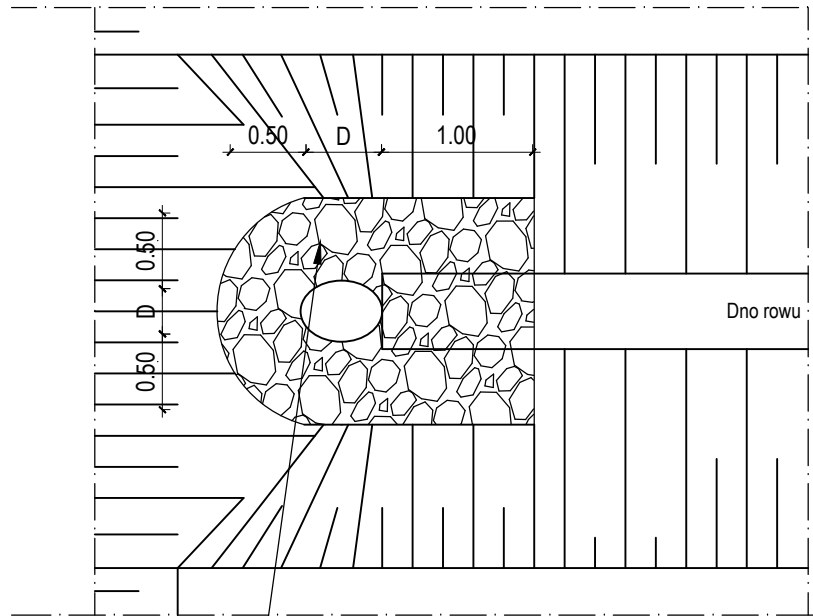


umocnienie ujścia  
kamieniem łamanym 80-150mm  
na betonie C16/20 gr. 20cm


WIDOK WYLOTU/WŁOTU

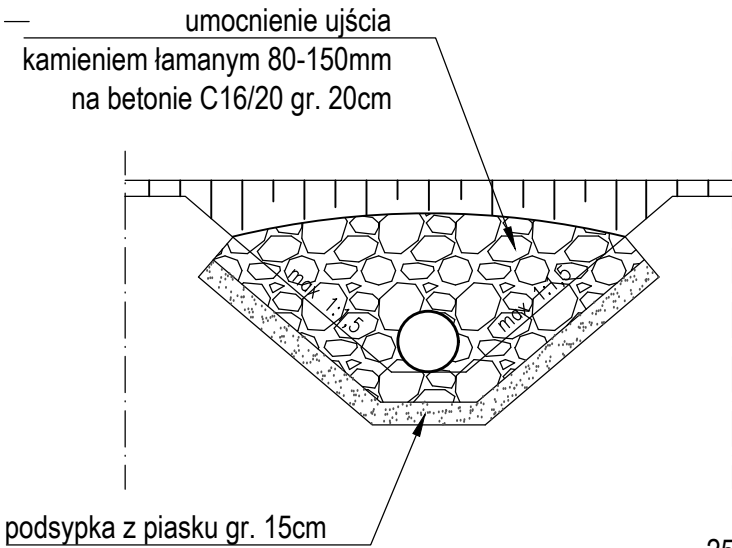

PRZEKRÓJ POPRZECZNY

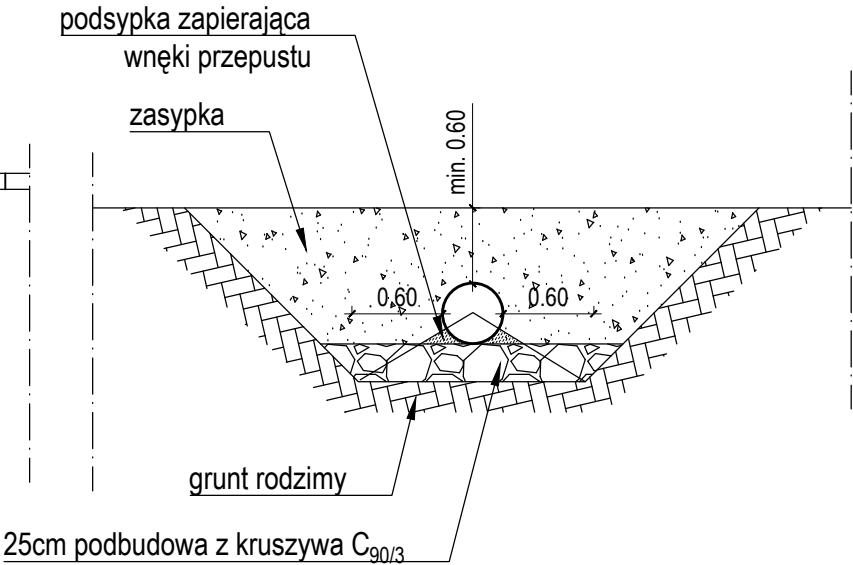



PRZEKRÓJ PODŁUŻNY

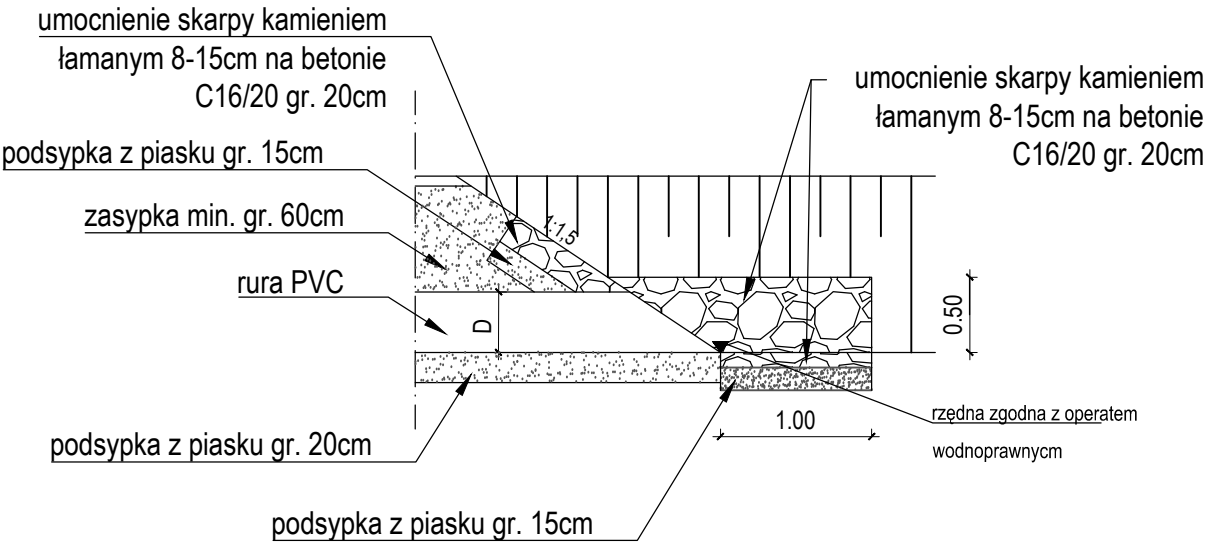

Szczegół przepustu

KM 4+397,26

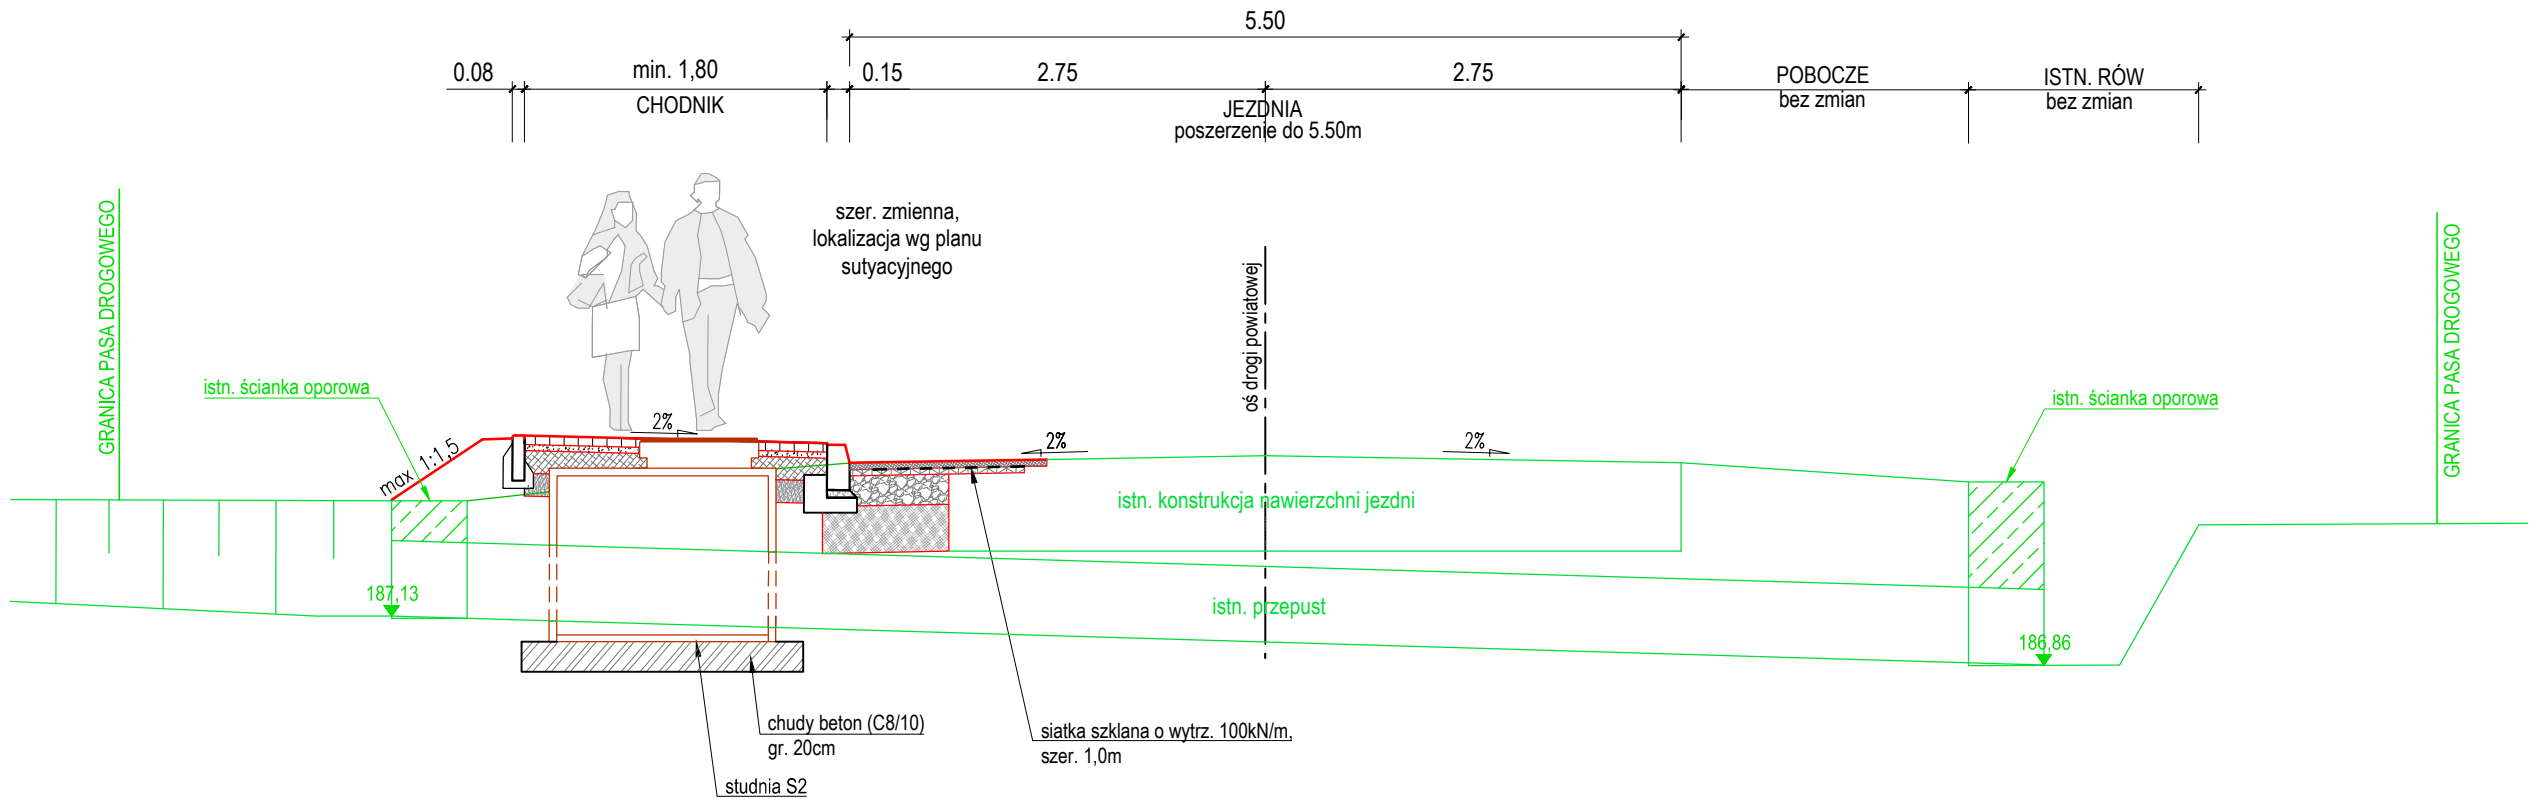

JEDNOSTKA PROJEKTOWA:			
	BIURO PROJEKTOWE		Jodłowska 331, 37-560 Pruchnik tel. 722-130-827, <a href="http://www.centerprojekt.pl">www.centerprojekt.pl</a> NIP: 7922080301 REGON: 368187683
	CENTER PROJEKT		
NAZWA OPRACOWANIA:			
Przebudowa drogi powiatowej Nr 1711R Ryszkowa Wola- Bobrówka-Laszki w km 4+242-4+620 wraz z przebudową skrzyżowania z drogą gminną nr 111583R			
ADRES INWESTYCJI:		INWESTOR:	
powiat: jarosławski jedn. ewid.: Laszki (180405_2) obręb: Bobrówka (Nr 0001): dz. nr ew. gr. 434/2, 446, 434/1, 447/2, 447/1		Powiatowy Zarząd Dróg w Jarosławiu ul. Jana Pawła II 17, 37-500 Jarosław	
FUNKCJA/ BRANŻA:	Imię i Nazwisko / Nr Uprawnień		Podpis
PROJEKTANT/ DROGOWA:	mgr inż. Mateusz RYMARZ PDK0068/PWOD/23		
WSPÓŁPRACA	inż. Piotr Wlazło		
NAZWA RYSUNKU:			
SZCZEGÓŁY			
FAZA:	DATA:	SKALA:	NR RYS.:
P.T.	05.2025r.	1:50	6