



P.P. 186.00

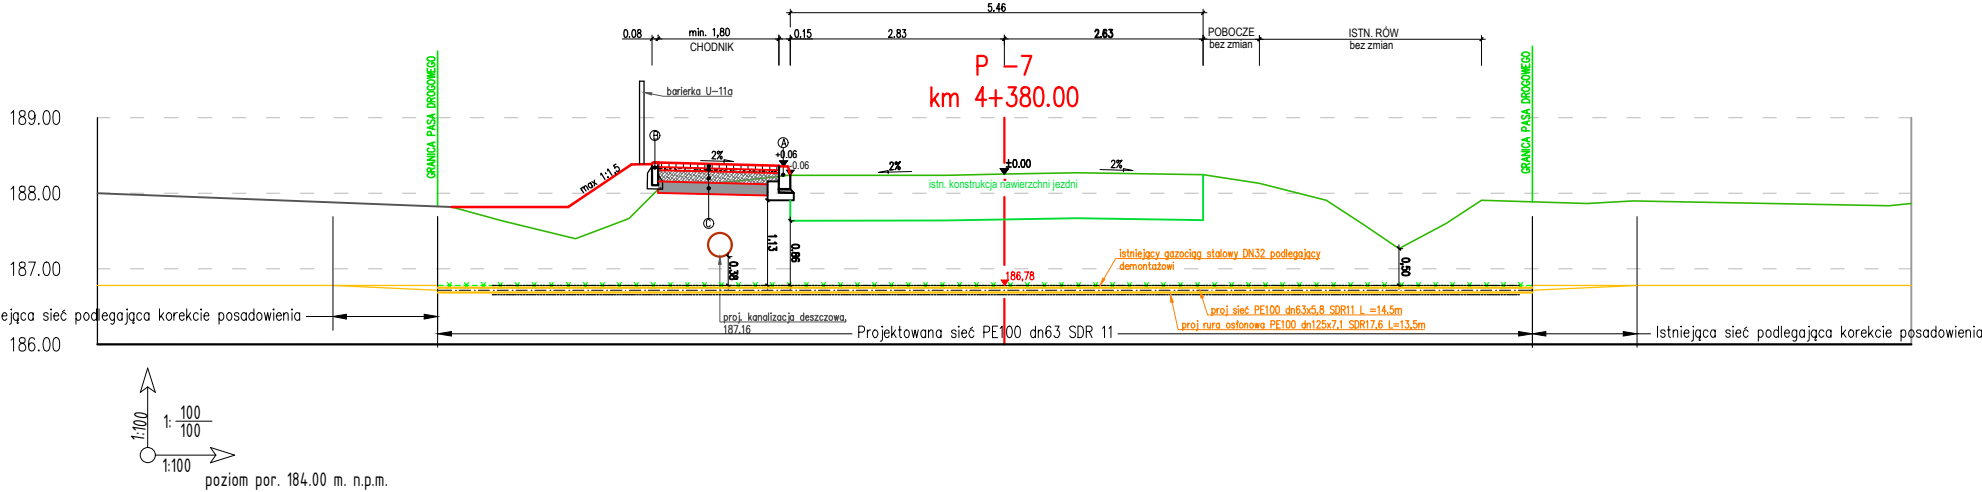

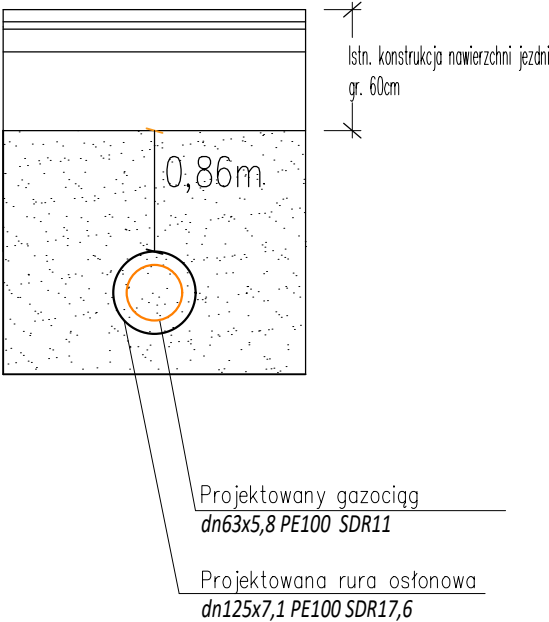

RZĘDNA TERENU [m]	187.82	188.38	188.25	187.27	187.89
RZĘDNA OSI RUROCIĄGU [m]	186.72	186.72	186.72	186.72	186.72
ZAGŁĘBIENIE OSI [m]	1.11	1.67	1.53	0.55	1.17
MATERIAŁ/SPADEK	PE100 dn63 SDR11		PE100 dn63 SDR11		PE100 dn63 SDR11
	i=0.0%		i=0.0%		i=0.0%
DŁUGOŚĆ [m]	3.74		3.77	5.22	1.76
ODLEGŁOŚĆ [m]	0.00	3.74	7.51	12.72	14.48
WĘZŁ	G1				G1.1

Przekrój A-A



- Uwagi:**
1. Rzędne wysokościowe istniejącego gruntu na podstawie danych z Dane pochodzą z pomiarów LIDAR udostępnionych przez GUGiK. Układ wysokościowy: EVRF2007. Średni błąd wysokości: 0.15[m]. Rok danych: 2023
  2. Rzędne wysokościowe istniejących gazociągów na podstawie mapy do celów pojełktowych
  3. Rzędne wysokościowe należy zweryfikować w terenie. Rzędne oraz głębokości istniejącego oraz projektowanego uzbrojenia podano w przybliżeniu.
  4. Przed przystąpieniem do robót budowlanych należy zweryfikować rzędne posadowienia istniejącego uzbrojenia terenu, w razie potrzeby dokonać korekty zagłębienia przewodu.
  5. Rzędne gazociągu w miejscach włączenia podano w przybliżeniu, wpięcie dostosować na etapie realizacji.

JEDNOSTKA PROJEKTOWA:			
		BIURO PROJEKTOWE   Jodłowska 331, 37-560 Pruchnik tel. 722-130-827, www.centerprojekt.pl NIP: 7922080301 REGON: 368187683	
NAZWA OPRACOWANIA:			
Przebudowa drogi powiatowej Nr 1711R Ryszkowa Wola- Bobrówka-Laszki w km 4+242-4+620 wraz z przebudową skrzyżowania z drogą gminną nr 111583R			
ADRES INWESTYCJI:		INWESTOR:	
powiat: jarosławski jeden. ewid.: Laszki (180405_2) obręb: Bobrówka (Nr 0001): dz. nr ew. gr. 434/2, 446, 434/1, 447/2, 447/1		 Powiatowy Zarząd Dróg w Jarosławiu ul. Jachuna Pawła II 17 37-500 Jarosław	
FUNKCJA/BRANŻA:	Imię i Nazwisko / Nr Uprawnień		Podpis
PROJEKTANT I. STANITARNE	mgr inż. Wojciech FRAN CZYK		
SPRAWDZAJĄCY I. STANITARNE	mgr inż. Leszek KONOPKA		
NAZWA RYSUNKU:			
PROFIL PODŁUŻNY GAZOCIĄGU G1 - G1.1			
FAZA:	DATA:	SKALA:	NR RYS.:
P.T.	01.2025r.	1:50	S1