

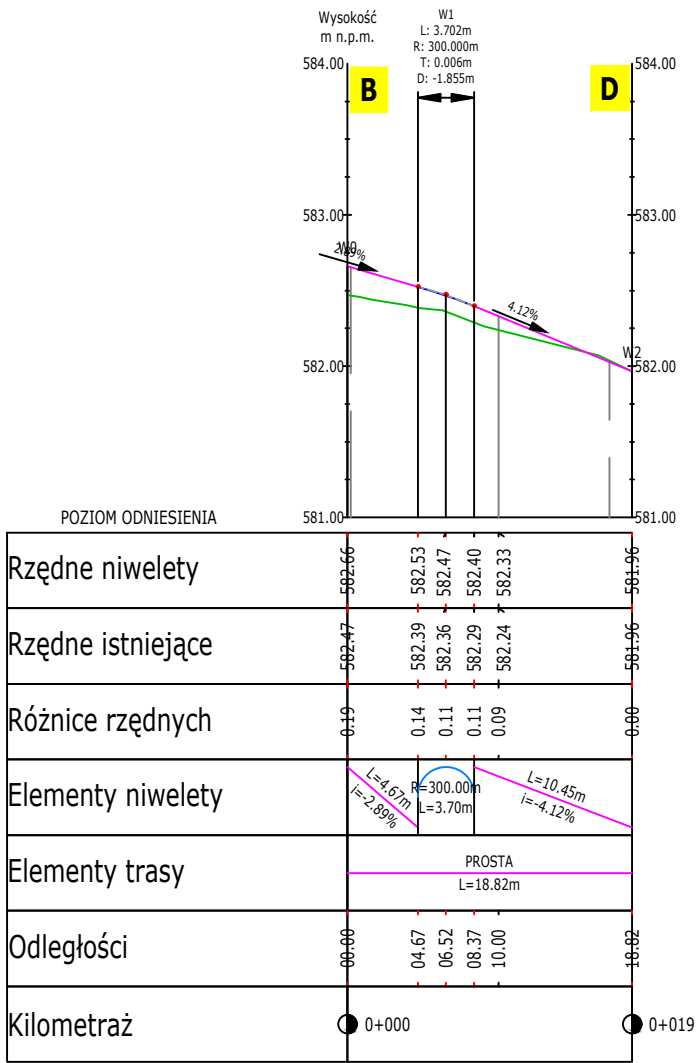












Przebudowa drogi gminnej klasy D - ulicy Borek w Kluszkowcach na długości 180,67 mb wraz z przebudową elementów odwodnienia drogi, dróg wewnętrznych oraz zjazdów na dz. ewid. nr 1043/8 oraz 392/39 obr. 0003 Kluszkowce, jedn. ewid. Czorsztyn	
INWESTOR: Gmina Czorsztyn 34-436 Maniowy, ul. Gorczańska 3	BRANŻA: DROGOWA
RYSOWAŁ: mgr inż. Paweł Grzęda PROJEKTANT: mgr inż. Jarosław Chyła	
FAZA: UZUPEŁNIENIE BRANŻY DROGOWEJ	SKALA: 1 : 50 1 : 500
NR i NAZWA RYSUNKU: 1.1. Niweleta odcinka A-B	DATA SPORZĄDZENIA: LUTY 2024

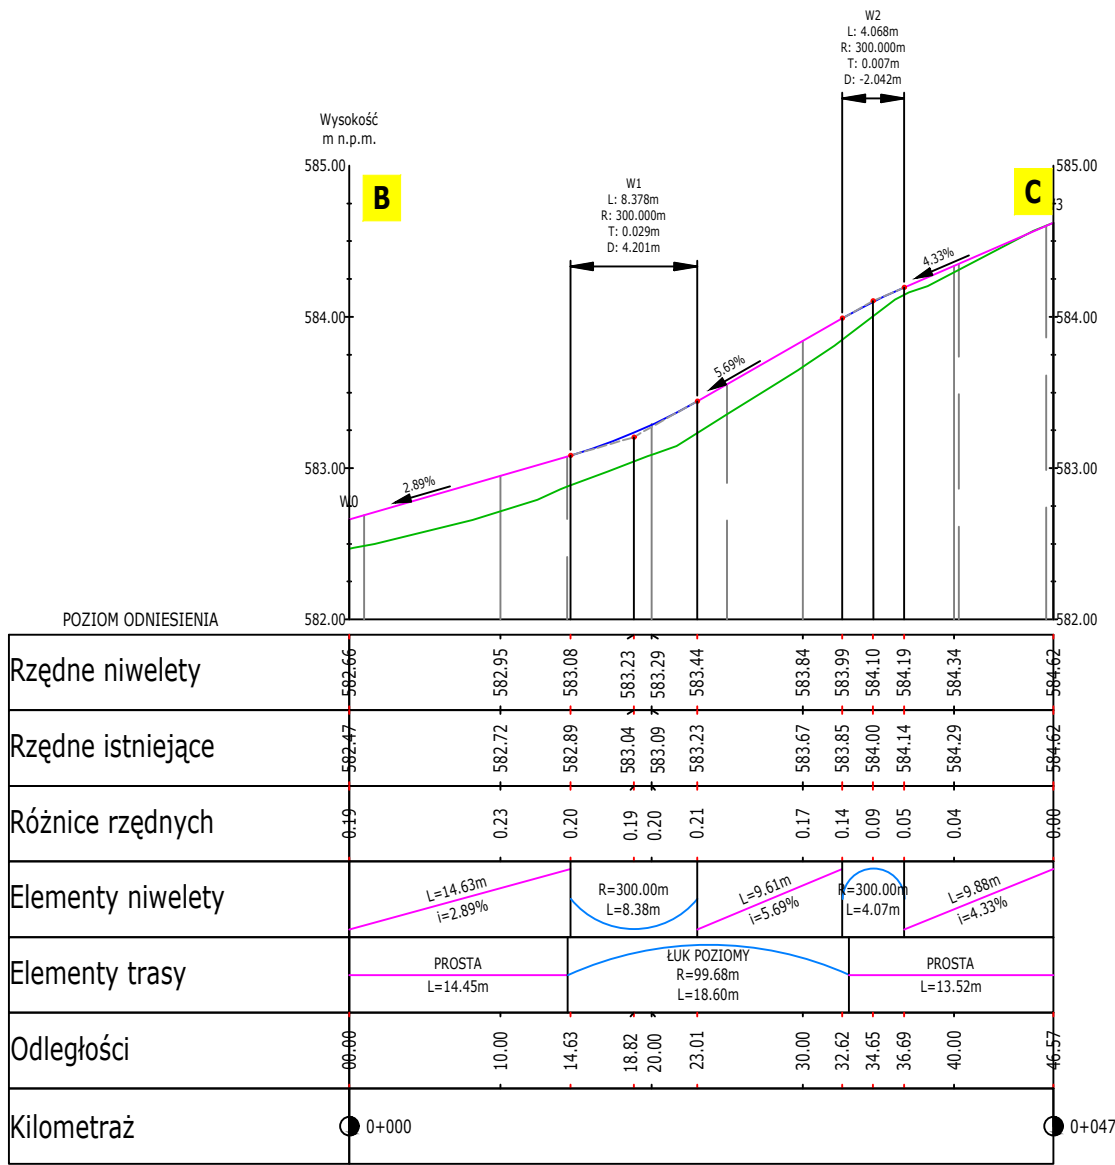



Przebudowa drogi gminnej klasy D - ulicy Borek w Kluszkowcach na długości 180,67 mb wraz z przebudową elementów odwodnienia drogi, dróg wewnętrznych oraz zjazdów na dz. ewid. nr 1043/8 oraz 392/39 obr. 0003 Kluszkowce, jedn. ewid. Czorsztyn	
INWESTOR: Gmina Czorsztyn 34-436 Maniowy, ul. Gorczańska 3	BRANŻA: DROGOWA
RYSOWAŁ: mgr inż. Paweł Grzęda PROJEKTANT: mgr inż. Jarosław Chyła	
FAZA: UZUPEŁNIENIE BRANŻY DROGOWEJ	SKALA: 1 : 50 1 : 500
NR i NAZWA RYSUNKU: 1.2. Niweleta odcinków B-C, B-D	DATA SPORZĄDZENIA: LUTY 2024

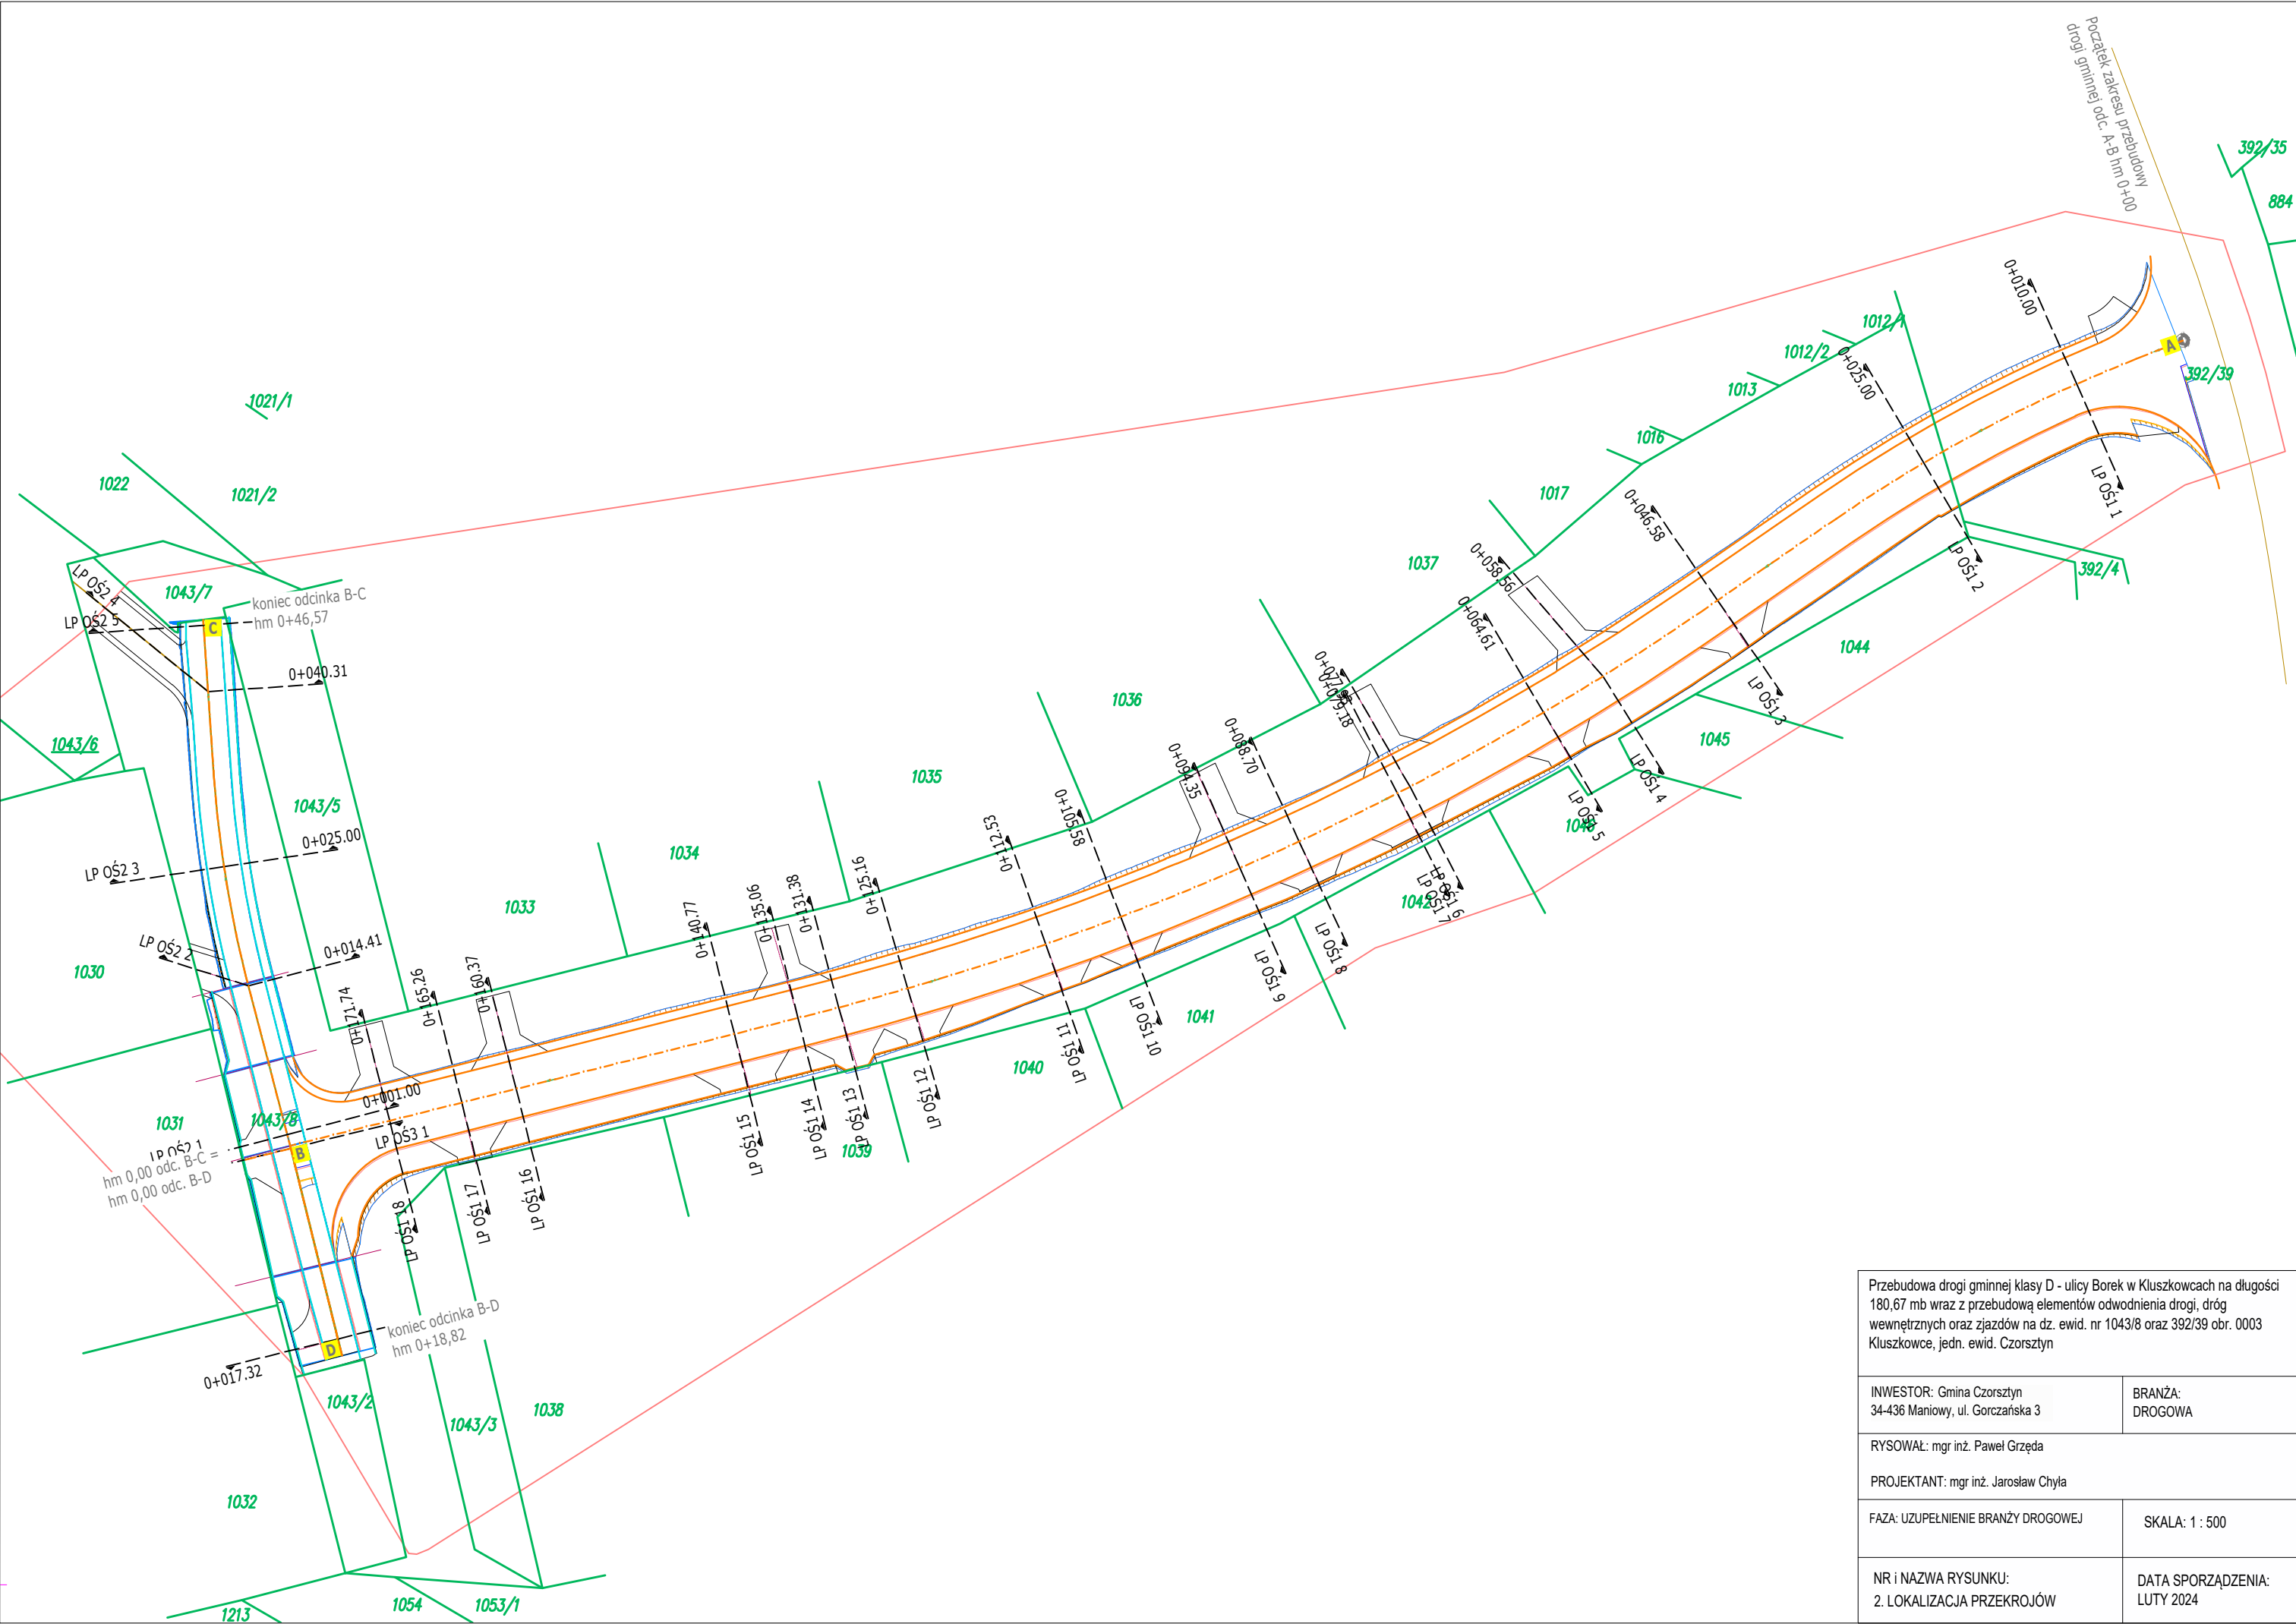

Przebudowa drogi gminnej klasy D - ulicy Borek w Kluszkowcach na długości 180,67 mb wraz z przebudową elementów odwodnienia drogi, dróg wewnętrznych oraz zjazdów na dz. ewid. nr 1043/8 oraz 392/39 obr. 0003 Kluszkowce, jedn. ewid. Czorsztyn	
INWESTOR: Gmina Czorsztyn 34-436 Maniowy, ul. Gorczańska 3	BRANŻA: DROGOWA
RYSOWAŁ: mgr inż. Paweł Grzęda PROJEKTANT: mgr inż. Jarosław Chyła	
FAZA: UZUPEŁNIENIE BRANŻY DROGOWEJ	SKALA: 1 : 500
NR i NAZWA RYSUNKU: 2. LOKALIZACJA PRZEKROJÓW	DATA SPORZĄDZENIA: LUTY 2024

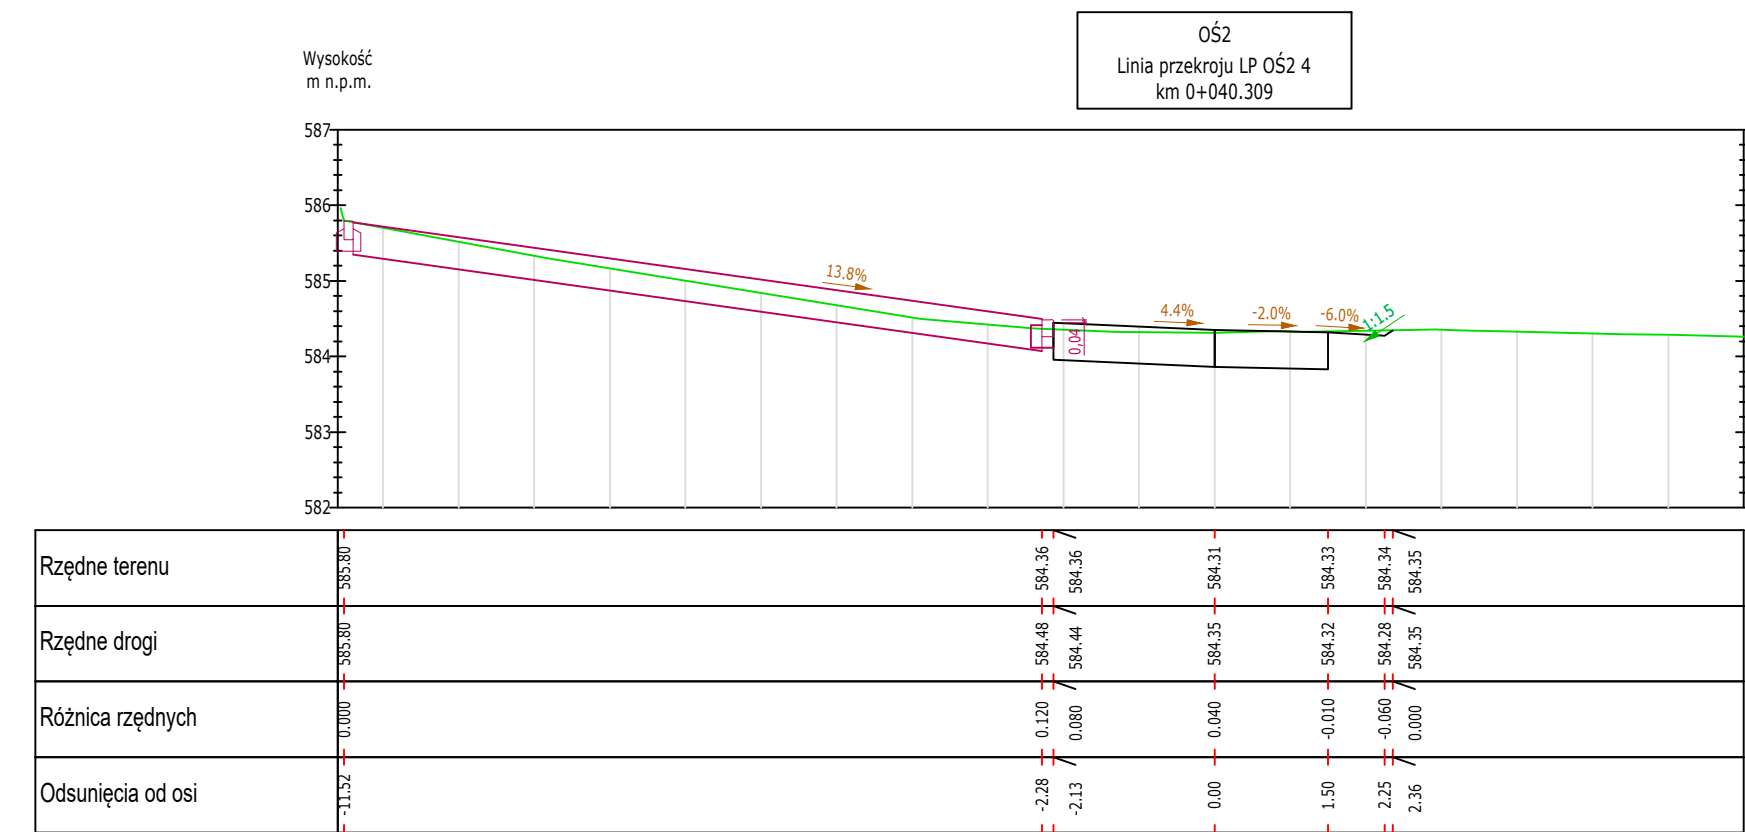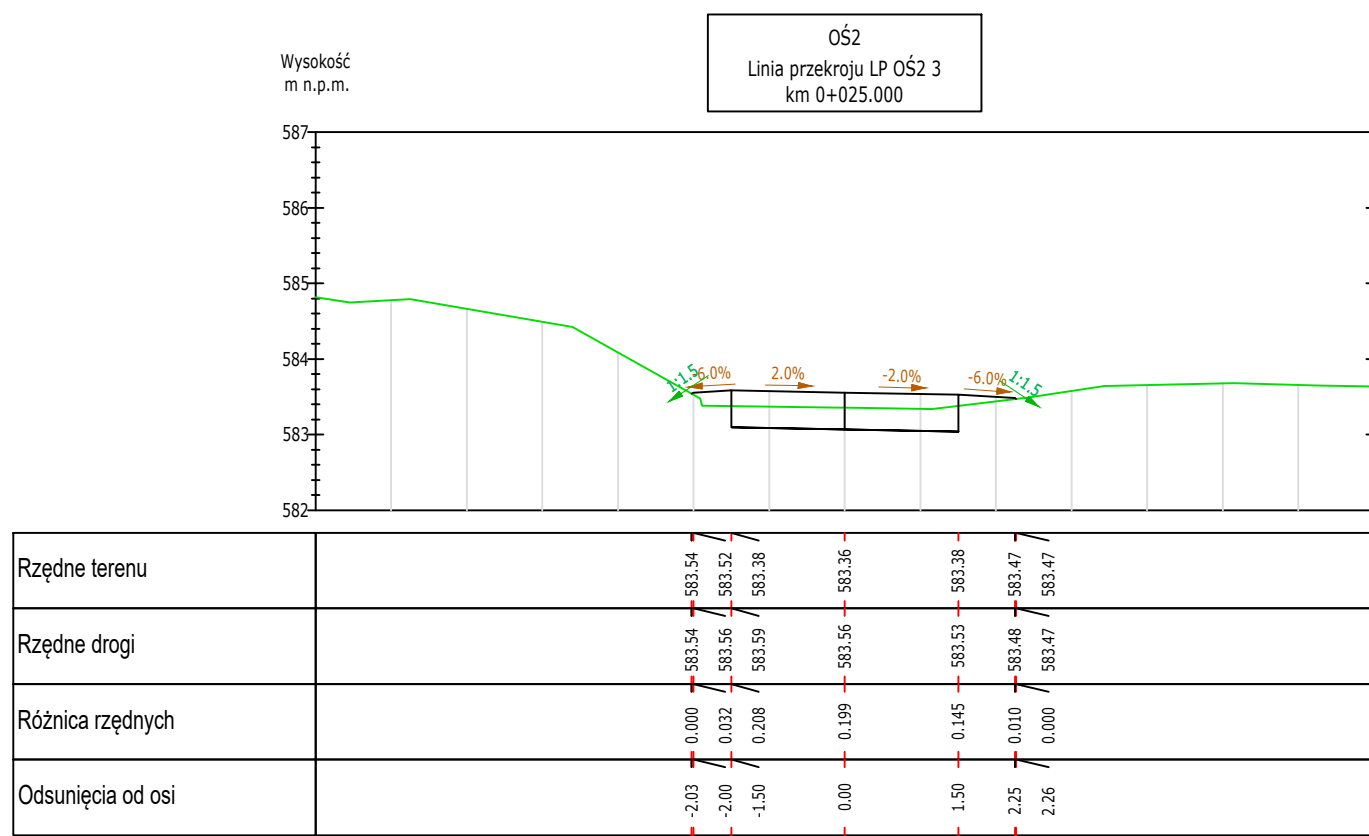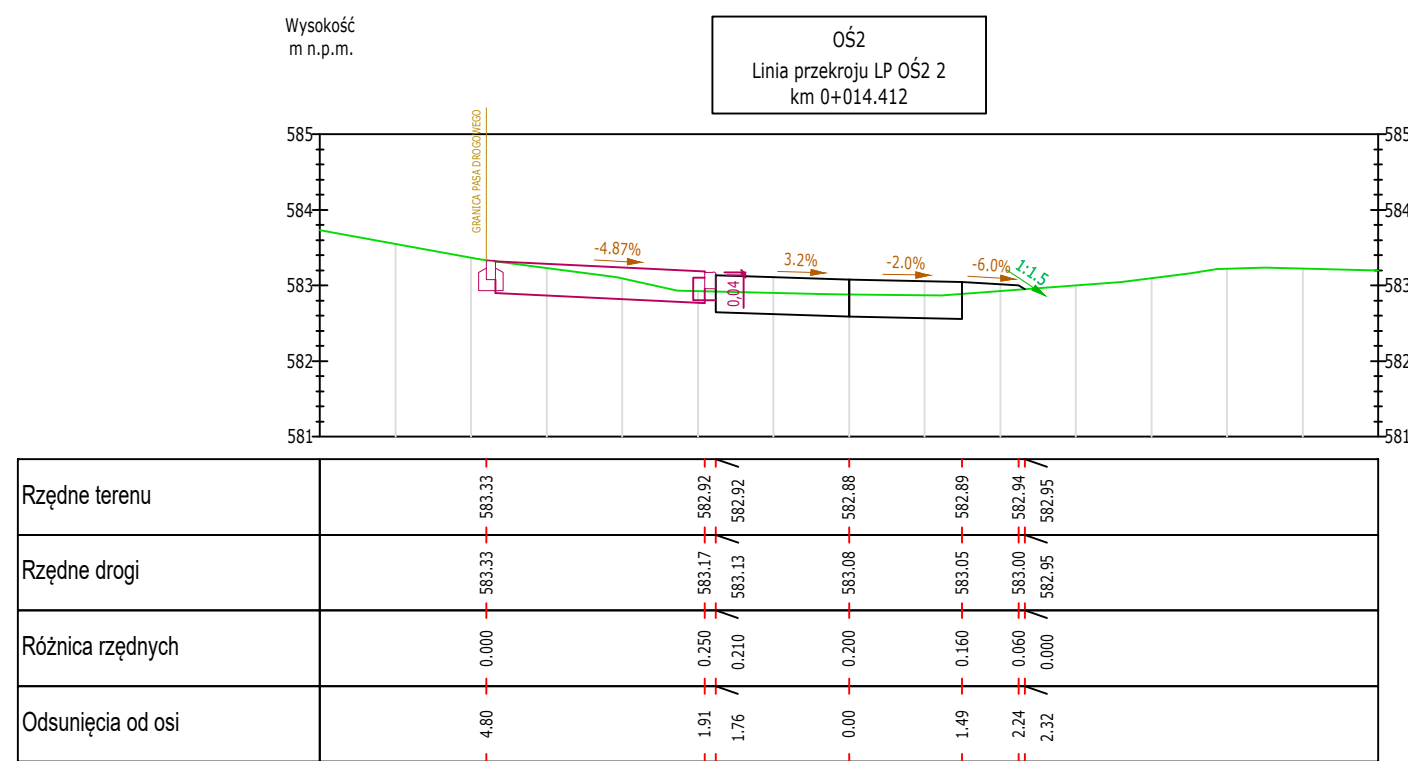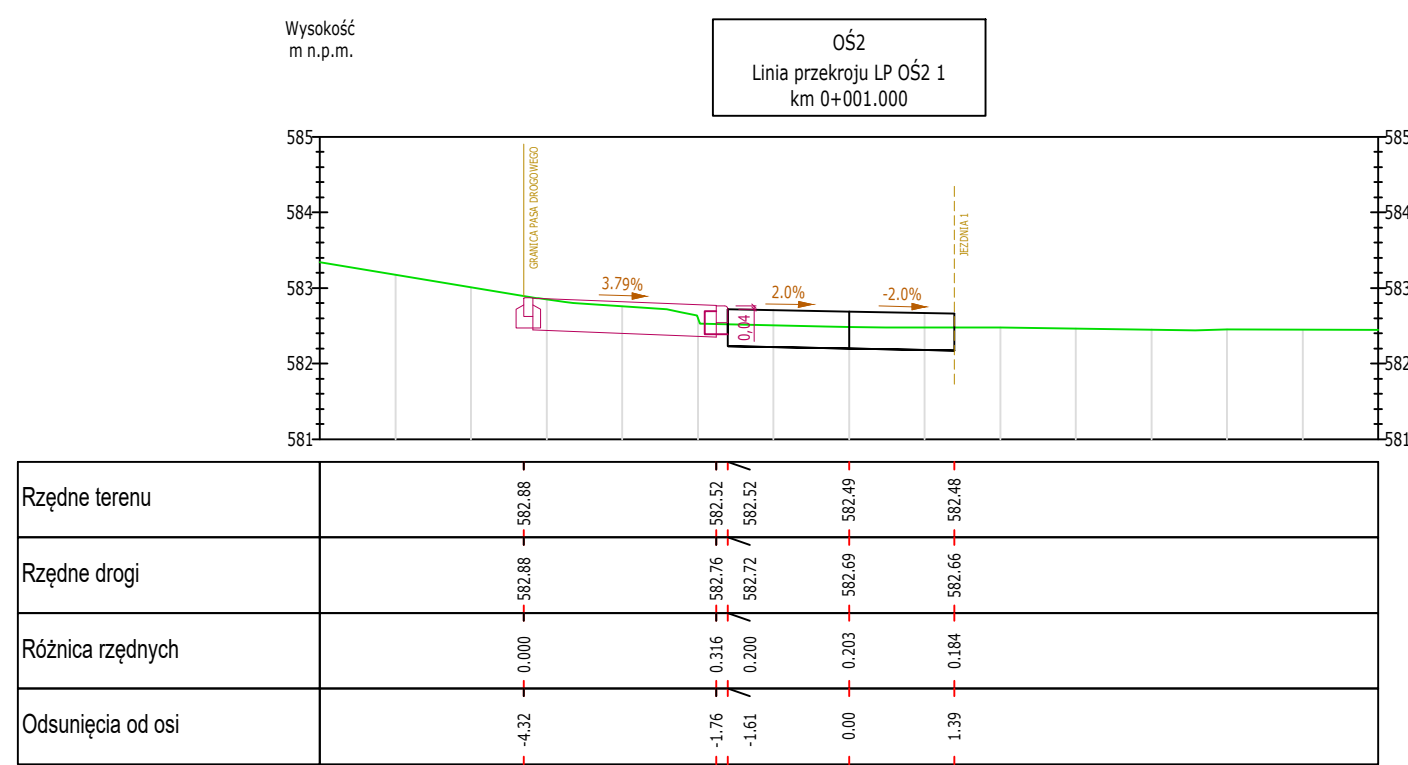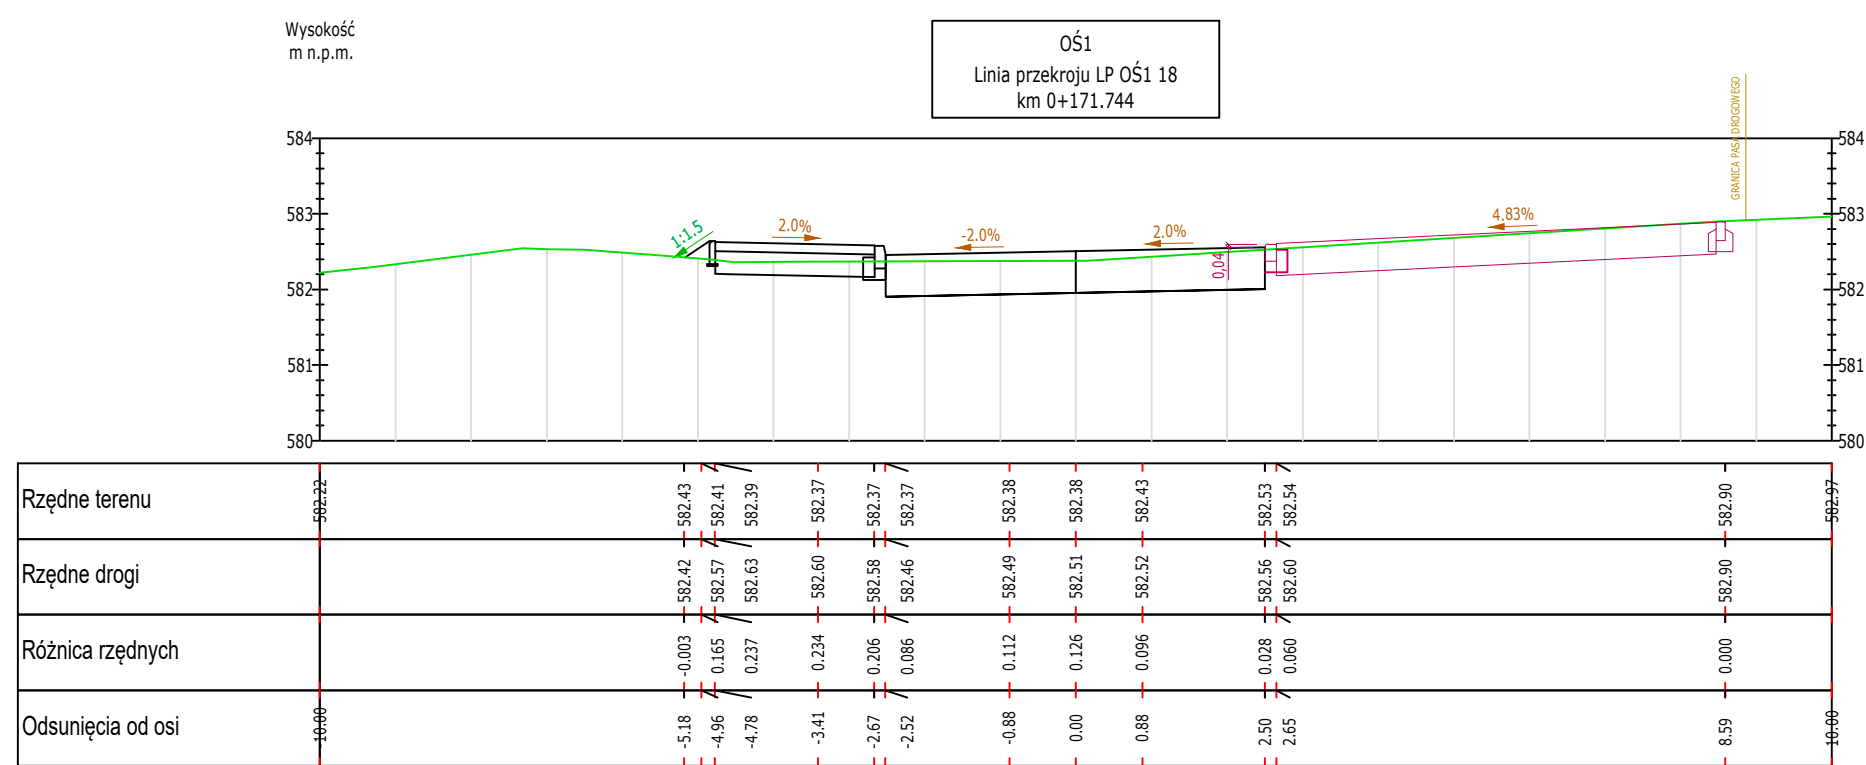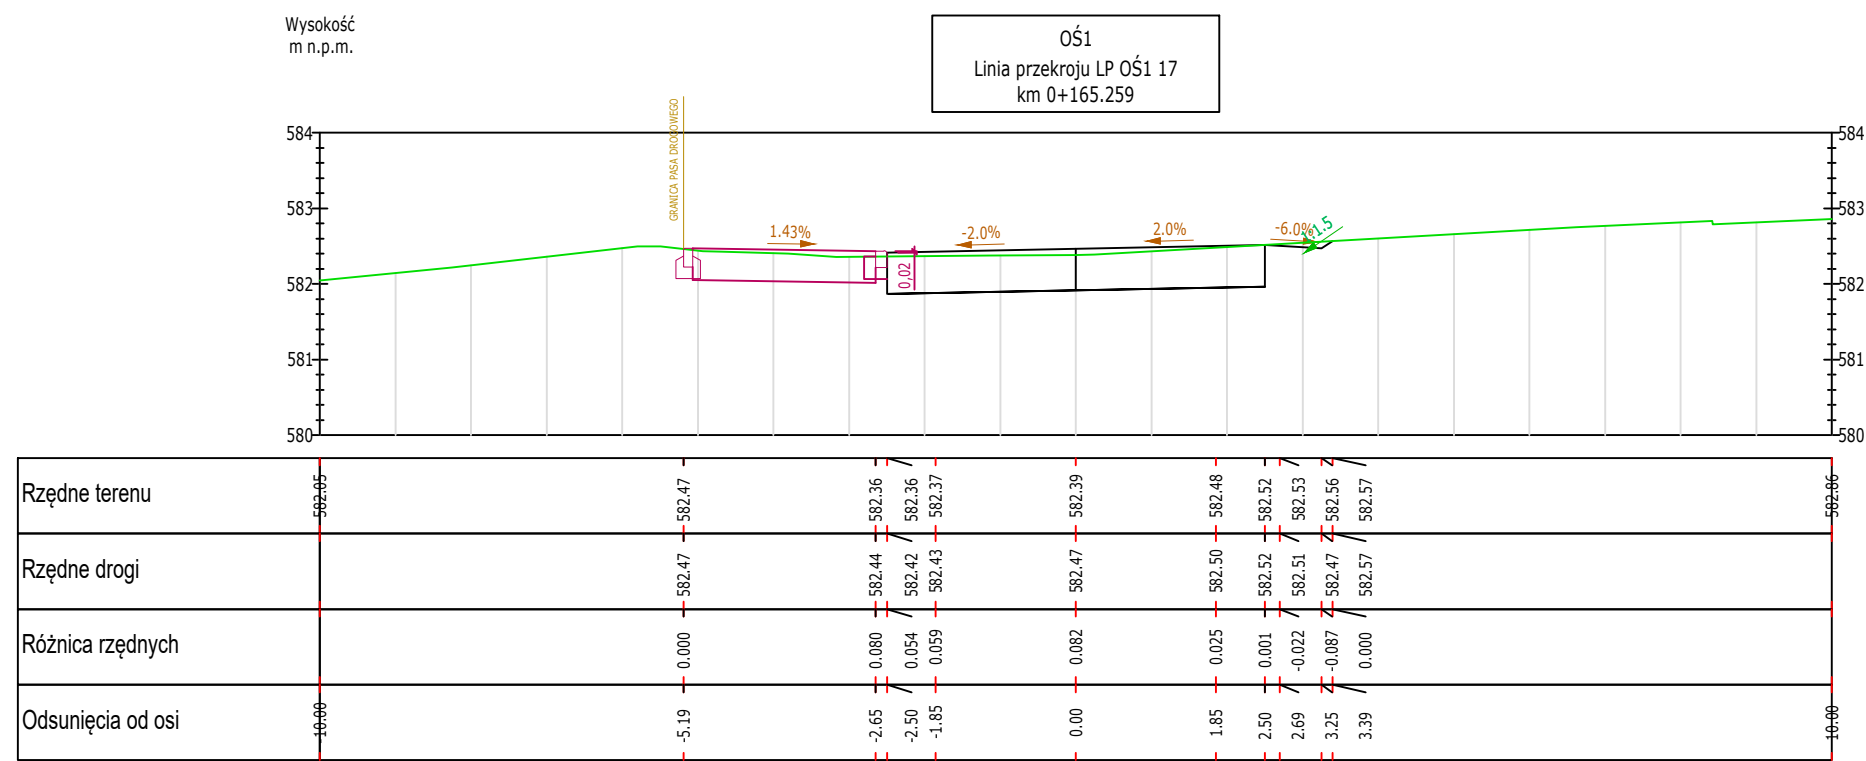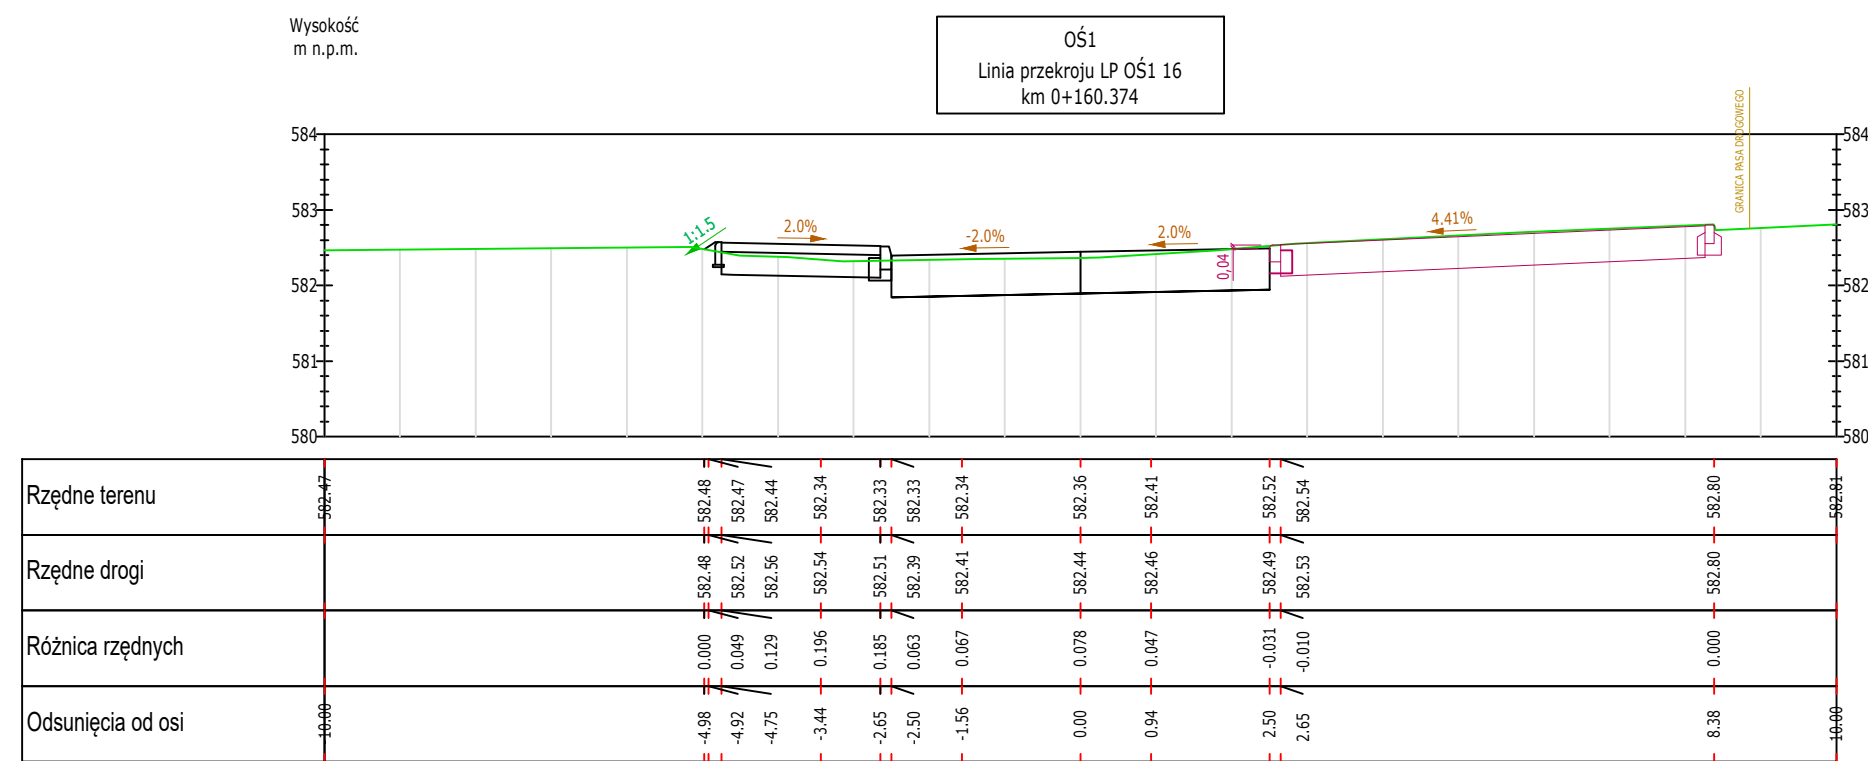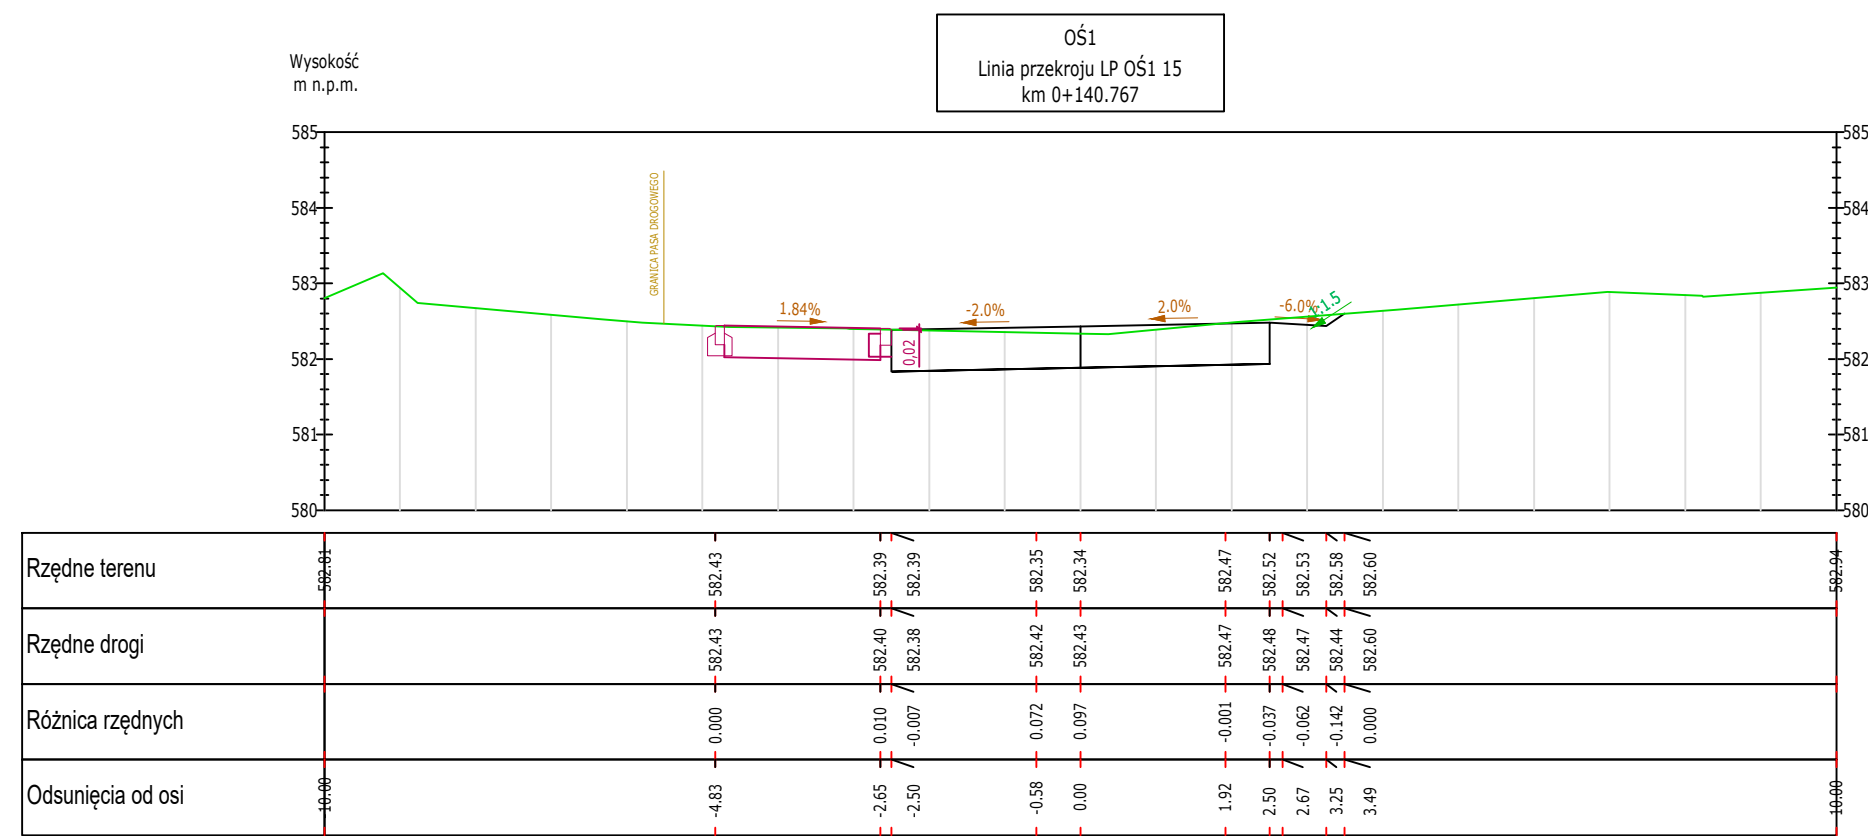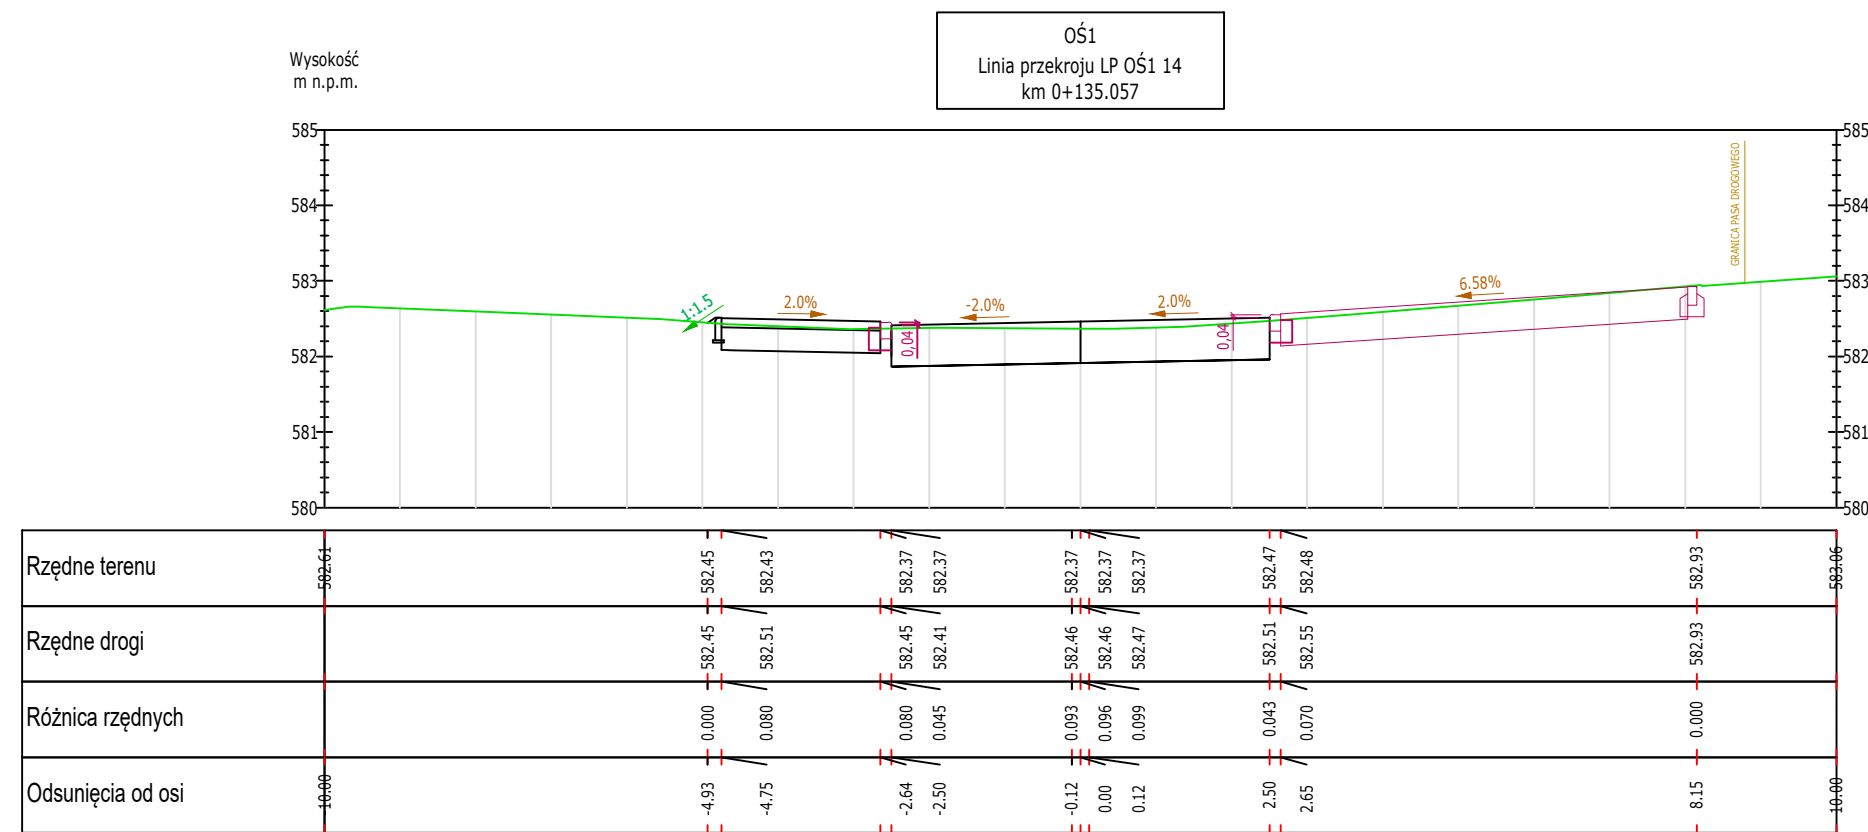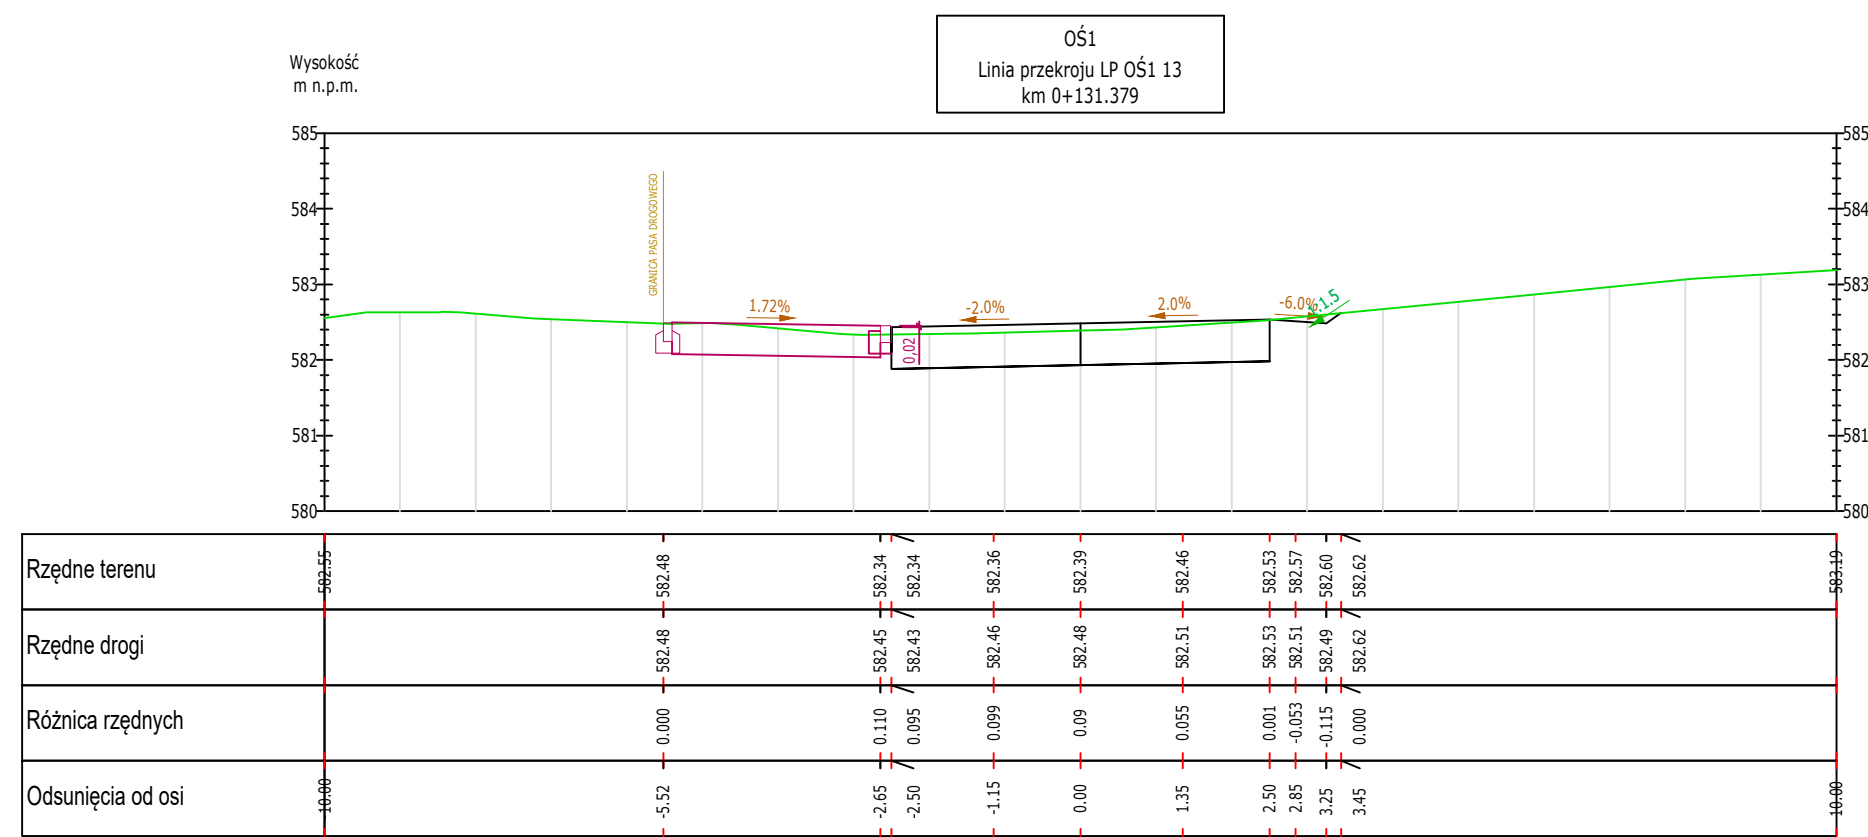

PRZEKROJE ODC (OŚ3)

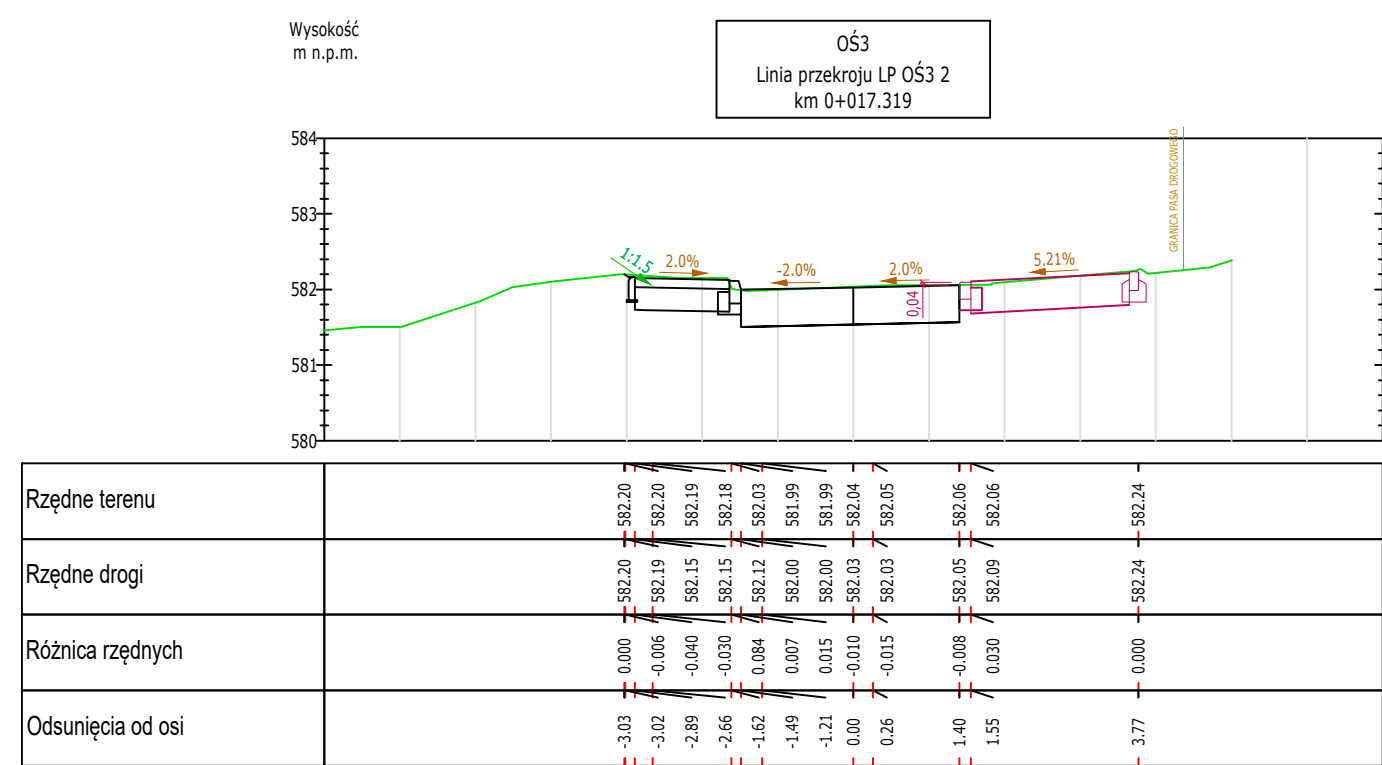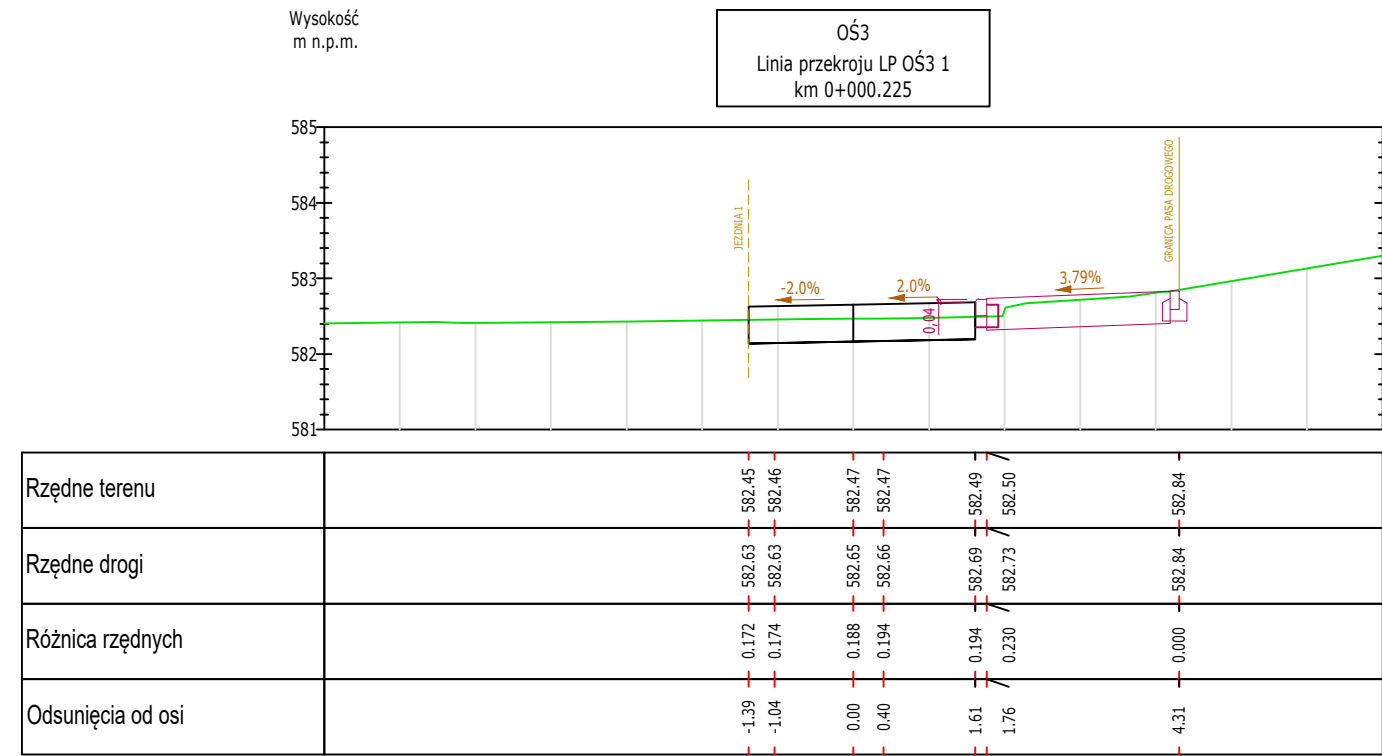

PRZEKROJE ODCINEK B-C (OŚ 2)

