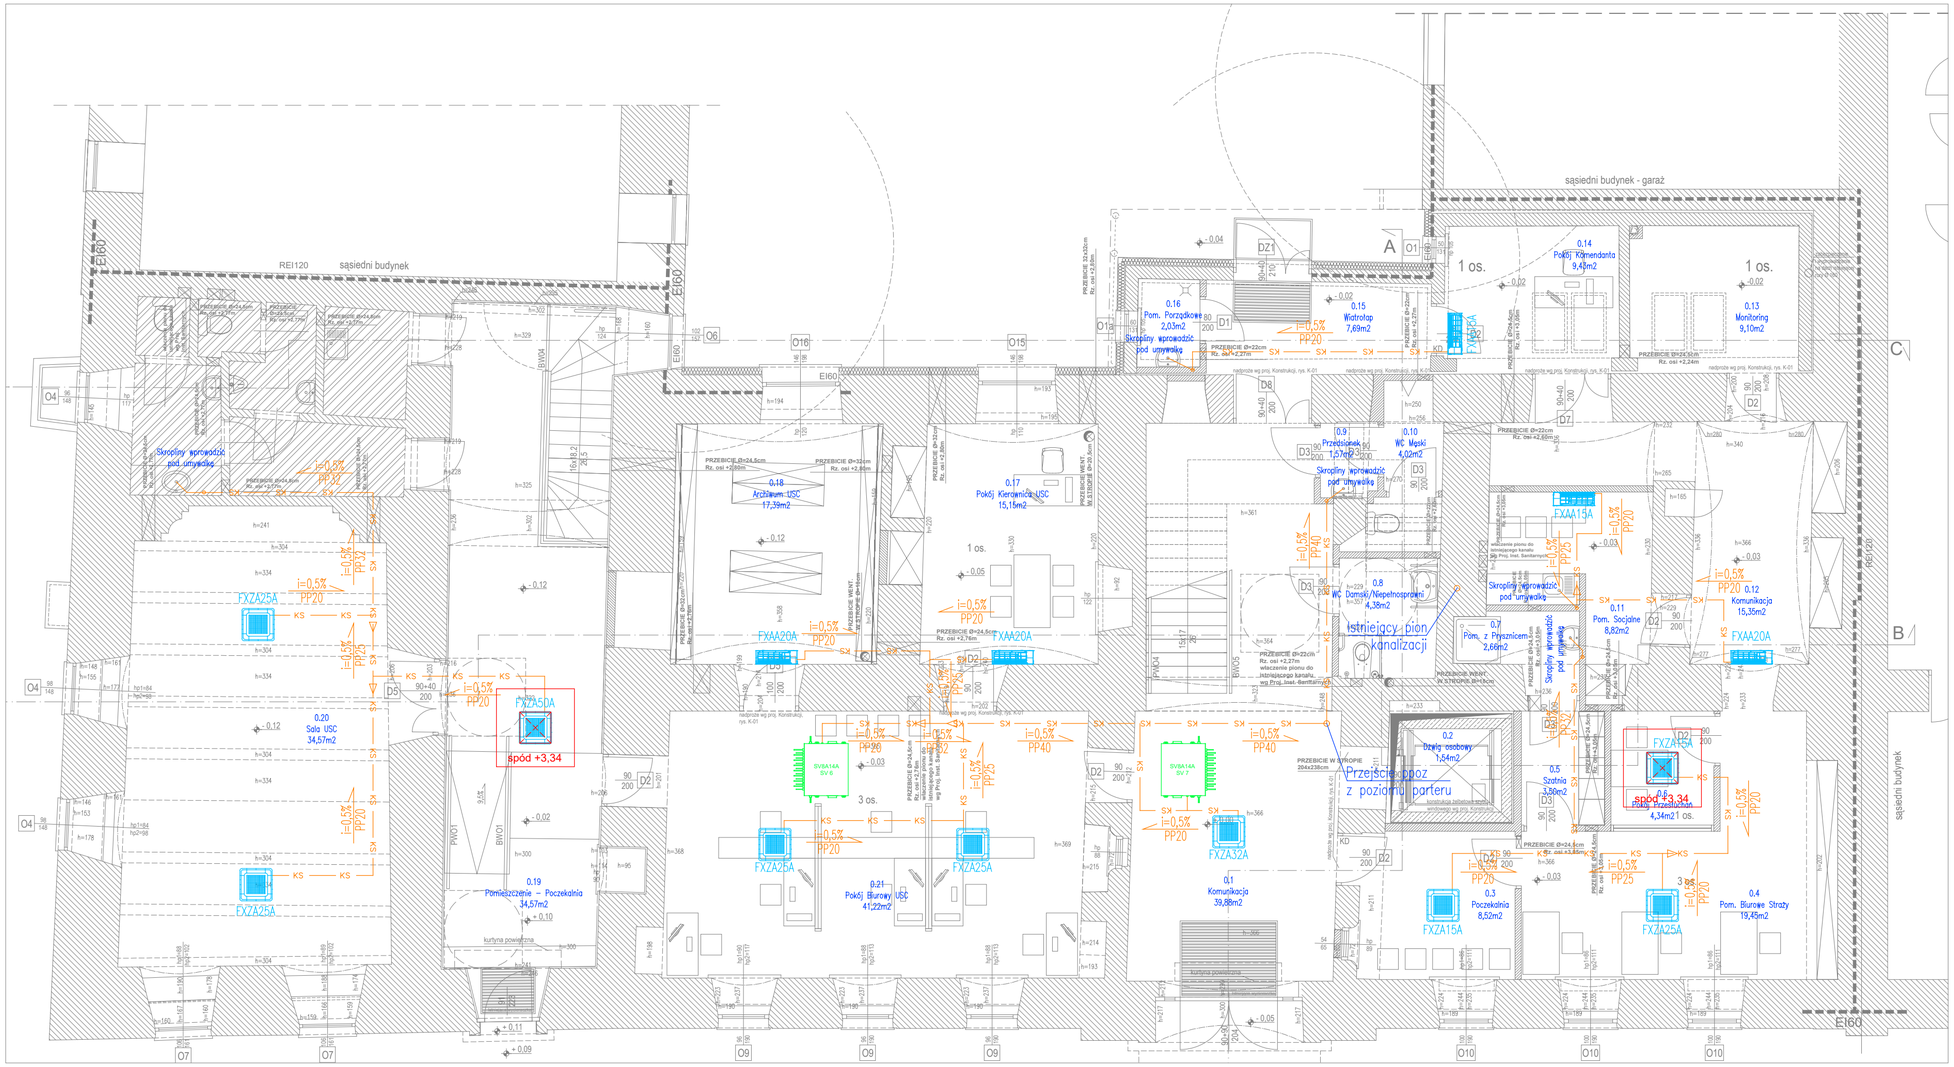

JEDNOSTKA PROJEKTOWA

Biuro Projektowe Proiwent

ul. Grzegórzecka 67C/150 tel: 504 031 407; 575-031 407

INSTALACJA KLIMATYZACJI W BUDYNKU POD ZEGAREM
URZĘDU GMINY I MIASTA OLKUSZ
BUDYNEK GŁÓWNY - RYNEK 2 i 3

ADRES

32-300 OLKUSZ, RYNEK 2 i 3

ZLECENIODAWCA

GMINA OLKUSZ
32-300 OLKUSZ, RYNEK 1

TEMAT RYS.

INSTALACJA SKROPLIN.
RZUT PARTERU.

SKALA	NR RYS.
1:75	WZ-03

FAZA: PROJEKT_WYKONAWCZY

DATA	REWIZJA
12.2024	00

PROJEKTOWAŁ PODPIS

mgr inż. RYSZARD KOCZARA
RP-UPR/155/91, MAP/IS/0149/04

OPRACOWAŁ

mgr inż. MAREK PROCHWICZ