

MAPA DO CELÓW PROJEKTOWYCH

Skala 1:1000

Arkusz nr 1(3)

ID: 6640.305.2024


woj. pomorskie
pow. bytowski
gm. Trzebielino nr 220109_2
obr. Starkowo nr 0008
dz. 180/4

Układ odniesienia "PL 2000/18/6"
Poziom odniesienia "EVRF2007"
Mapa aktualna na dzień 21.02.2024r
Mapę sporządzono bez ustalania służebności gruntowych
Granice wniesiono z bazy numerycznej PODGK w Bytowie
bez prawnego ustalenia w terenie
Nie wyklucza się również istnienia w terenie, innych
urządzeń podziemnych, dla których brak było
informacji branżowych lub nie zostały odnalezione
w czasie inwentaryzacji geodezyjnej
Zakres opracowania

Sporządził: 22.02.2024r
Geodeta Uprawniony
Grzegorz Drzazga
Upr. 7912/90 I i II

STARKOWO

PZT - SIEĆ KANALIZACJI SANIT.
ORAZ POMPOWNIĄ ŚCIEKÓW
W M. STARKÓWKO
skala 1: 1000

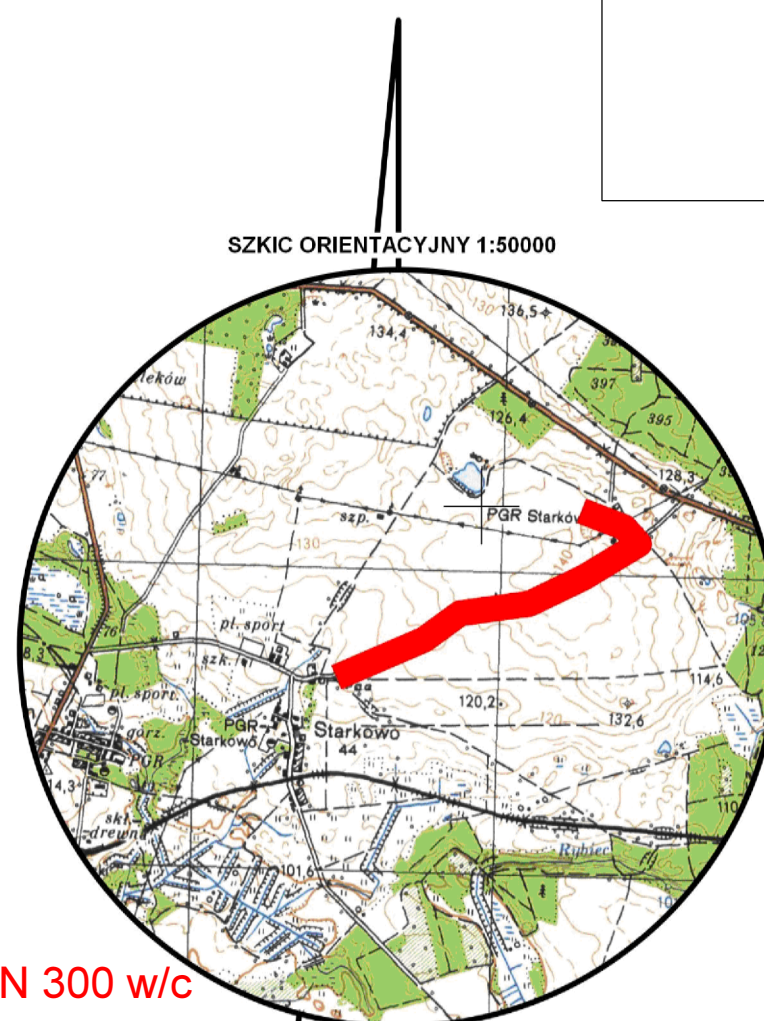

Wykonanie przejścia pod gazociągami DN 300 w/c
metodą bezwykopkową - przewiertem sterowanym
montaż rury ochronnej DN 300 L=40m. (po 20m. z
każdej strony kolizji z siecią gazową w/c) z zachowaniem
odległości pionowej min. 0,5m. pomiędzy górną krawędzią
rury ochronnej z dolną krawędzią rury gazowej DN 300 w/c.

Stwierdzam za zgodność z oryginałem
mapę do celów projektowych :

mgr inż. Eleonora Maria Puzo
Nr upraw. ZAP/0223/PWOS/10
Uprawnienia budowlane do projektowania i kierowania
realizacją budowlanych prac projektowych i kierowania
realizacją w zakresie robót budowlanych i w zakresie inżynierii
inżynierskich, geodezyjnych i kartograficznych

Legenda :

- proj. sieć kanalizacji grawitacyjnej z PVC
- proj. sieć kanalizacji tłocznej z PEHD DN 90x5,4
- granice działek
- zakres inwestycji
- działka objęta projektem

"GEOFOL"
Usługi Geodezyjno-Kartograficzne
Grzegorz Drzazga
77-300 Człuchów, ul. Rybnicka 10
tel. 0 59/ 83 415 04
NIP 843-400-23-10

Świadomy odpowiedzialności karnej za złożenie fałszywego
oświadczenia - poświadczam otrzymanie pozytywnego
wyniku protokołu weryfikacji Nr: 6640.305.2024_27642;
z dnia 05.04.2024r. dotyczącego pracy: ID: 6640.305.2024,
złożonej w Starostwie Powiatowym w Bytowie

05.04.2024r.

GEODETA UPRAWNIONY
GRZEGORZ DRZAZGA
13.03.2024 17:51:39 (GMT+2)
Upr. 7912/90 I i II
Główny Powiatowy Inspektor

Signed by /
Podpisano przez:
Karolina
Kielpińska
Date / Data:
2024-11-04 13:26

Starosta Bytowski
Dokumentacja projektowa nr
6640.305.2024
była przedmiotem narady
koordynacyjnej przeprowadzonej
za pomocą środków
komunikacji elektronicznej
zakończoną w dniu 04-11-2024
Z up. Starosty
Inspektor Karolina Kielpińska
PRZEWODNICZĄCY NARADY
KOORDYNACYJNEJ

rys. 1

Zakład "Projektowanie, Inwestycje, Nadzory" Eleonora Puzo 78-600 Wałcz Osiedle Pistowskie 6	
Budowa sieci kanalizacji sanit. dla m. Starkówko gm. Trzebielino dz. ewid. 180/4, 4/6, obr. Starkówko	Projekt budowlany
PZT budowa sieci kanalizacji sanit. dla m. Starkówko gm. Trzebielino dz. ewid. 180/4, 4/6, obr. Starkówko	04.10.2024
Gmina Trzebielino adres : 77-235 Trzebielino ul. Wiejska 15	1: 1000
mgr inż. Eleonora Puzo Nr upraw. ZAP/0223/PWOS/10 ZAP/IS/277101	mgr inż. Eleonora Maria Puzo Nr upraw. ZAP/0223/PWOS/10 ZAP/IS/277101
mapa 1 rys. 1	