

MAPA DO CELÓW PROJEKTOWYCH

Skala 1:1000

Arkusz nr 1(3)

ID: 6640.305.2024

woj. pomorskie
pow. bytowski
gm. Trzebielino nr 220109_2
obr. Starkowo nr 0008
dz. 180/4

Wykonanie przejścia pod gazociągami DN 300 w/c metodą bezwykopkową - przewiertem sterowanym montaż rury ochronnej DN 300 L=40m. (po 20m. z każdej strony kolizji z siecią gazową w/c) z zachowaniem odległości pionowej min. 0,5m. pomiędzy górną krawędzią rury ochronnej z dolną krawędzią rury gazowej DN 300 w/c.


Układ odniesienia "PL 2000/18/6"
Poziom odniesienia "EVRF2007"
Mapa aktualna na dzień 21.02.2024r
Mapę sporządzono bez ustalania służebności gruntowych
Granice wniesiono z bazy numerycznej PODGK w Bytowie
bez prawnego ustalenia w terenie
Nie wyklucza się również istnienia w terenie, innych urządzeń podziemnych, dla których brak było informacji branżowych lub nie zostały odnalezione w czasie inwentaryzacji geodezyjnej
Zakres opracowania

Sporządził: 22.02.2024r
Geodeta Uprawniony
Grzegorz Drzazga
Upr. 7912/90 I i II

STARKOWO

r.przewiert. DN 400 L=8,0m,

PZT - SIEĆ KANALIZACJI SANIT.
ORAZ POMPOWNIĄ ŚCIEKÓW
W M. STARKÓWKO
skala 1: 1000

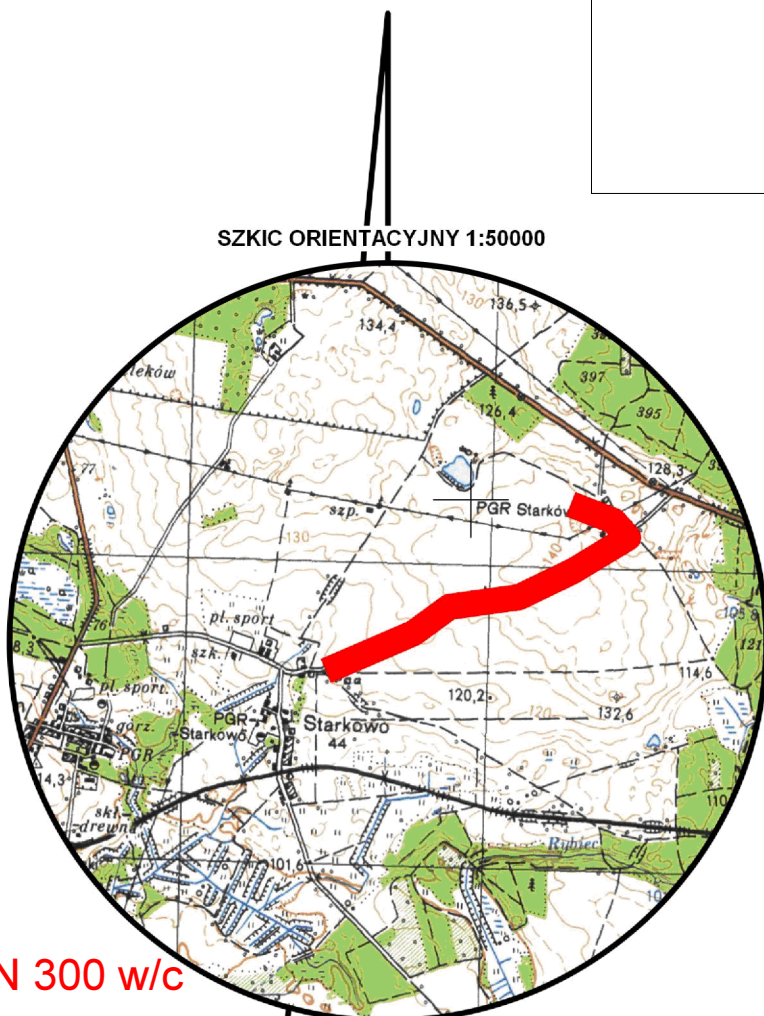

Stwierdzam za zgodność z oryginałem
mapę do celów projektowych :

mgr inż. Eleonora Maria Puzo
NIP 664-000-23-10000000000
Uprawnienia budowlane do projektowania i kierowania
robotami budowlanymi w zakresie: instalacji i urządzeń ciepł.
instalacyjnej w zakresie: instalacji i urządzeń ciepł.
instalacyjnej w zakresie: instalacji i urządzeń ciepł.

- Legenda :
- proj. sieć kanalizacji grawitacyjnej z PVC
 - proj. sieć kanalizacji tłocznej z PEHD DN 90x5,4
 - granice działek
 - zakres inwestycji
 - działka objęta projektem

Zakład "Projektowanie, Inwestycje, Nadzory" Eleonora Puzo 78-600 Włoczek - Osiedle Piastowskie 6	
Budowa sieci kanalizacji sanit. dla m. Starkówko gm. Trzebielino dz. ewid. 180/4, 4/6, obr. Starkowo	Projekt techniczny
PZT budowa sieci kanalizacji sanit. dla m. Starkówko gm. Trzebielino dz. ewid. 180/4, 4/6, obr. Starkowo	04.11.2024
Gmina Trzebielino adres : 77-235 Trzebielino ul. Wiejska 15	1:1000
Projektant główny b. sanit. : mgr inż. Eleonora Puzo Upr. ZAP0223/PWOS/10 na podst. art. 12 ust. 1 pkt 1-5 rozr. art. 13 ust. 3 i 4 ustawy PR w sprawie: instalacyjnej w zakresie: instalacji i urządzeń ciepł. mapa 1 rys. 1
Sprawdził b. sanit. : mgr inż. Marek Jermolowski Upr. P.0360223/PWOS/15 na podst. art. 24 ust. 1 pkt 2 oraz art. 12 ust. 2 pkt 3 i ust. 4c pkt 3, art. 14 ust. 1 pkt 4b ust. PR w sprawie: instal. w zakresie: instal. i urządzeń ciepł. wentyl. gaz. wod. i kan.	