


SZEROKOŚĆ PASÓW ROBOCZYCH PRZY WYKOPACH LINIOWYCH

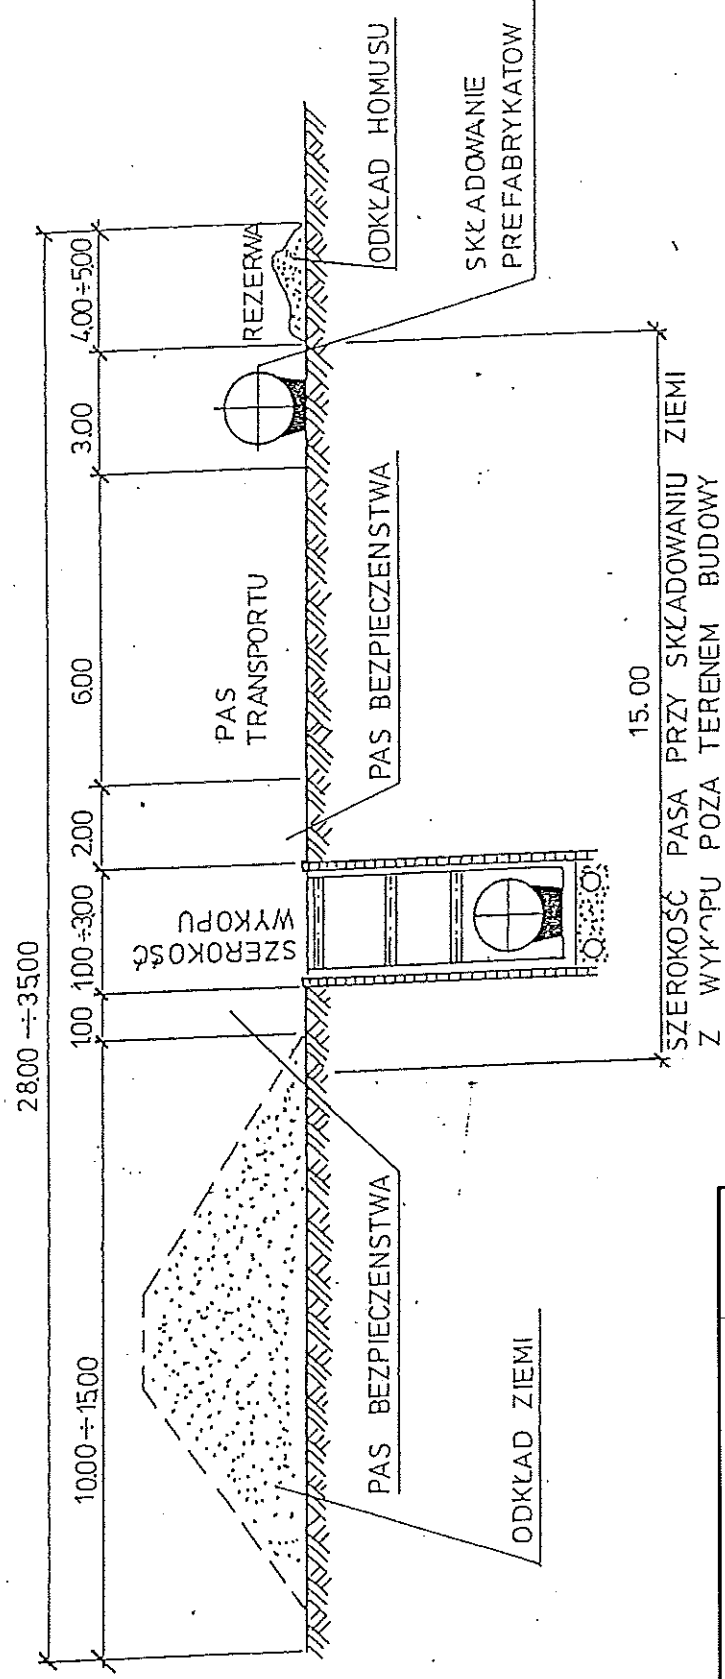

Zakład "Projektowanie, Inwestycje, Nadzory" Eleonora Puzo 78-600 Wałcz Osiedle Piastowskie 6		Projekt techniczny
Budowa sieci kanalizacji sanit. dla m. Stankowo gm. Trzebielino dz. ewid. 180/4, 4/6, obr. Stankowo		04.11.2024
Szerokość pasów roboczych przy wykopach liniowych (owianych)		
Gmina Trzebielino adres : 77-235 Trzebielino ul. Wiejska 15		
Projektant: obywat. b. inż. : mgr inż. Eleonora Puzo upr. ZAWOZ23PAWOS/10 na podst. art. 12 ust. 1 pkt 1-5 Orzeczenie art. 13 ust. 3 i 4 ustawy PB w sprawie instalacyjnej w zakresie sieci, instalacji i urządzeń ciepł. wody, gaz. wod. kan.		
Sprawdził: b. inż. : mgr inż. Mariusz Jamulski upr. POW0275PWVBS/15 na podst. art. 24 ust. 1 pkt 2 oraz art. 12 ust. 2 pkt 3 i 4 ustawy PB Orzeczenie art. 13 ust. 3 i 4 ustawy PB w sprawie zakresu sieci, instalacji i urządzeń ciepł. wody, kan.		
rys. 19		