


Profil sieci kanalizacji sanit. grawit. dla m. Starkówko  
gm. Trzebielino dz. ewid. 180/4, 4/6, obr. Starkowo

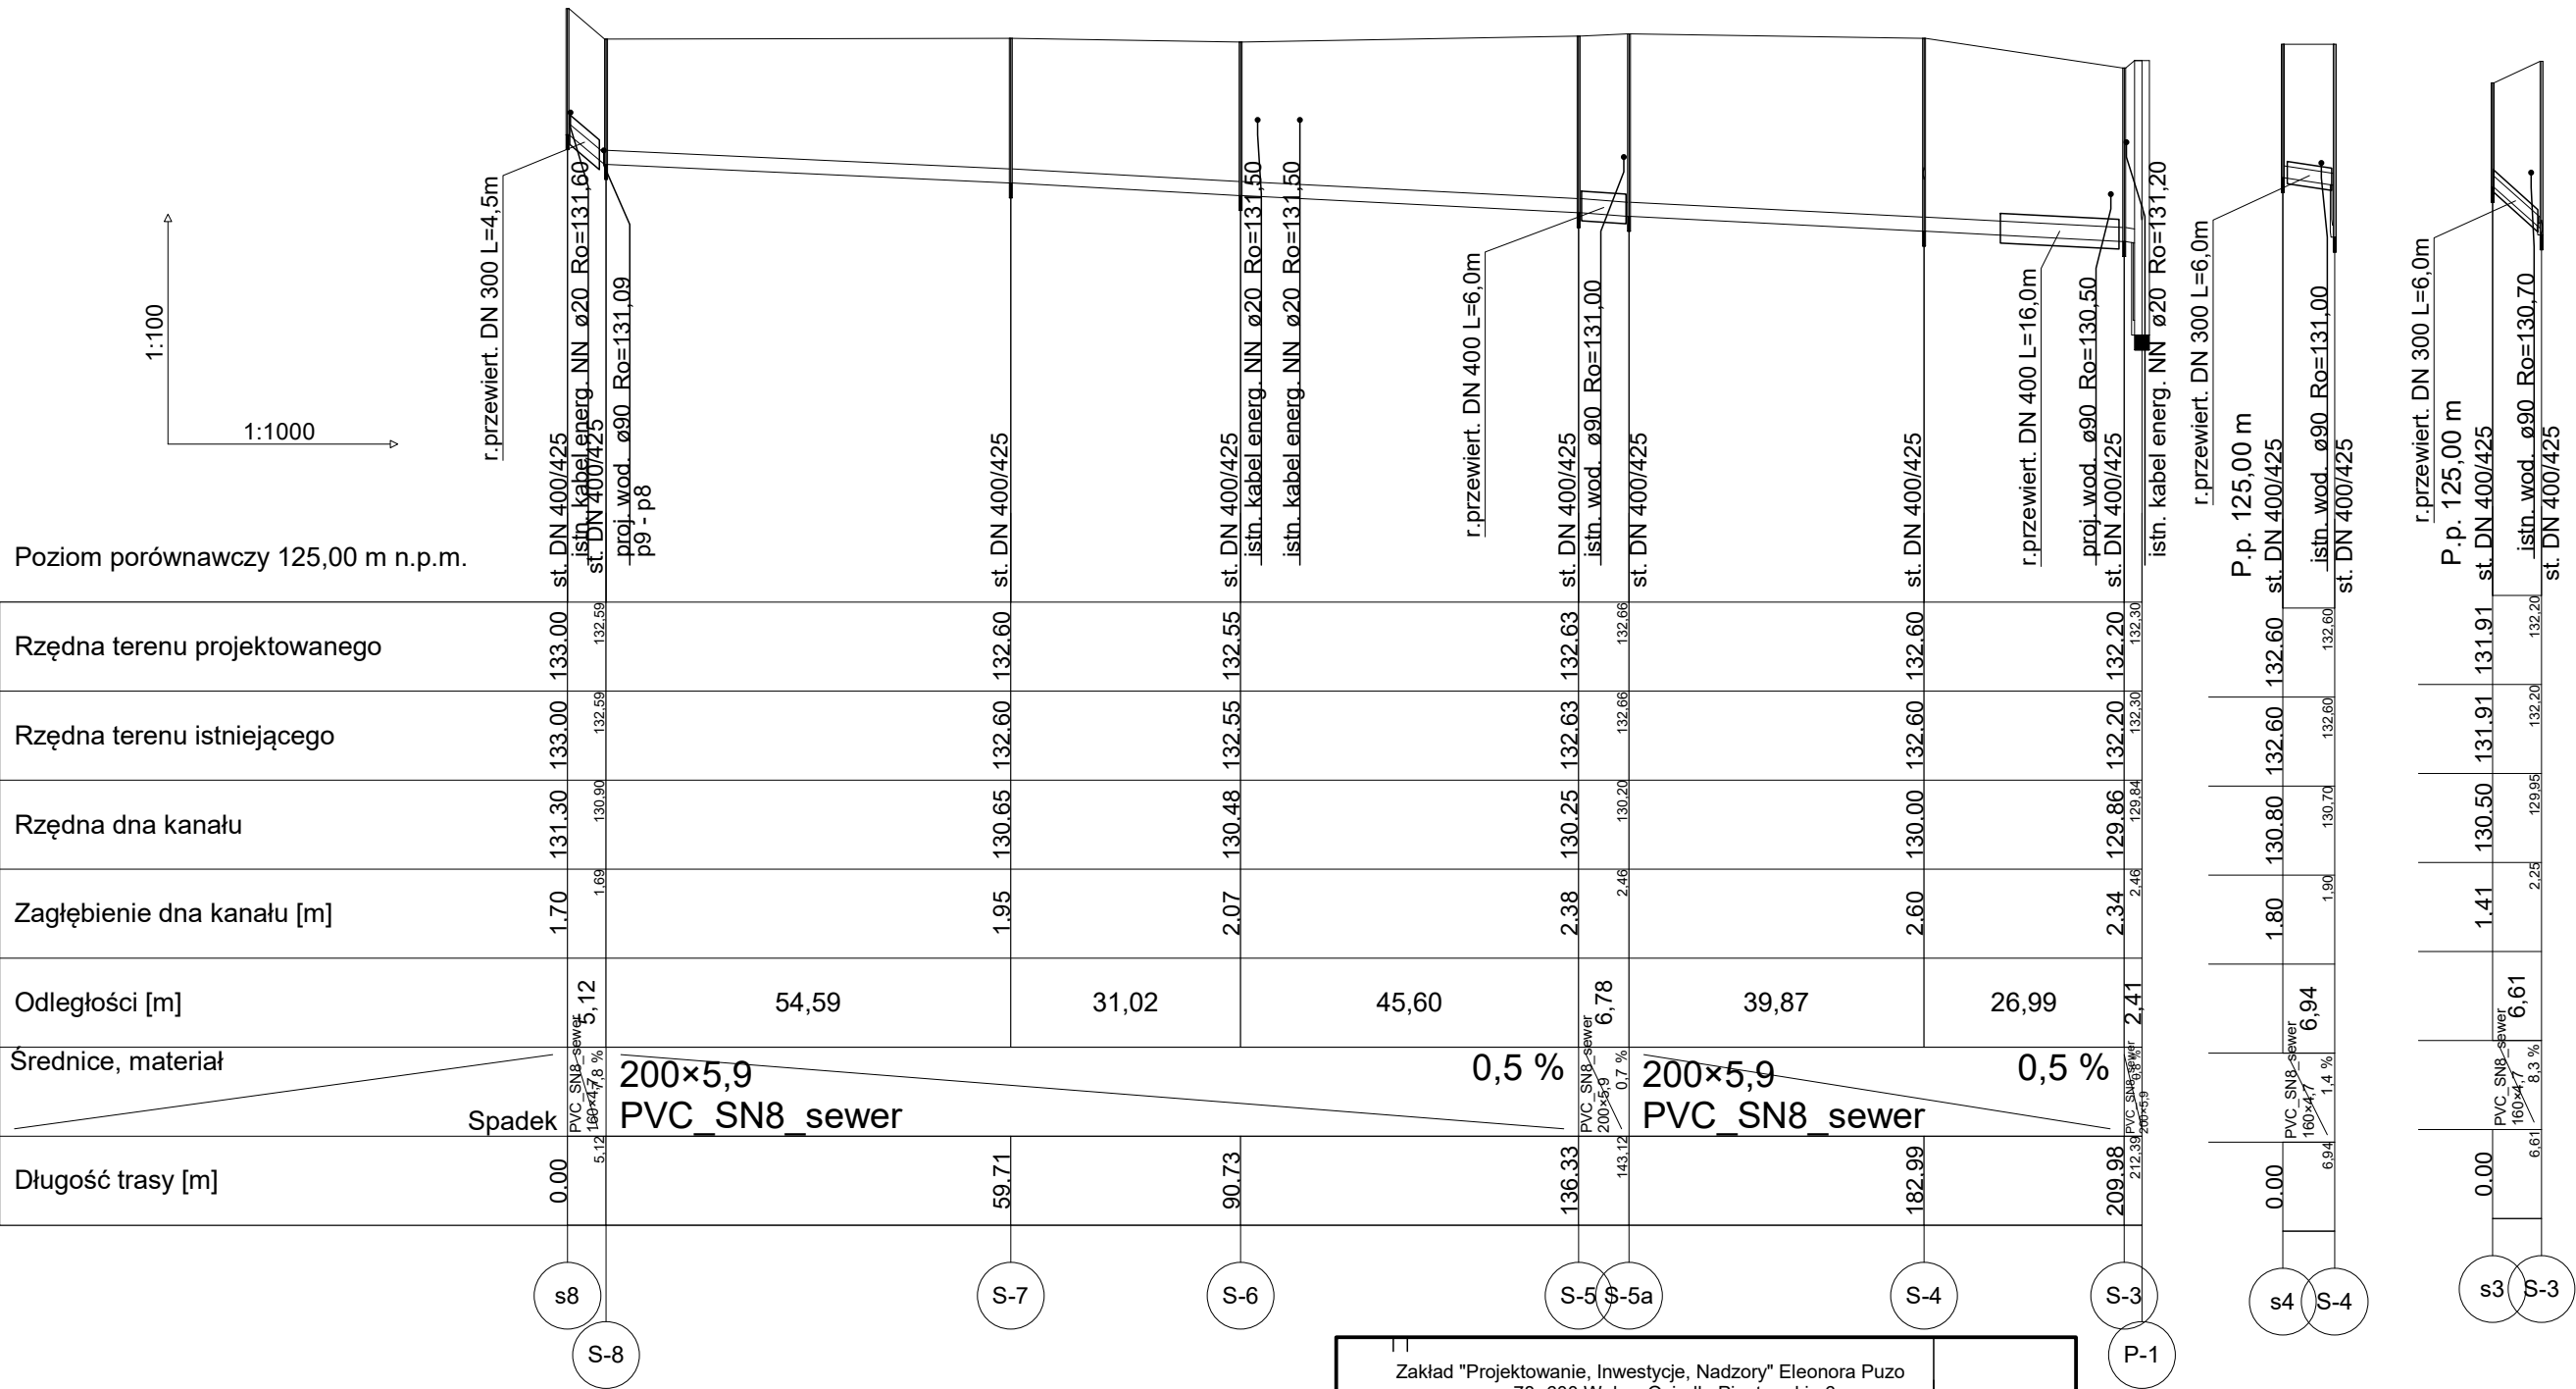

Zakład "Projektowanie, Inwestycje, Nadzory" Eleonora Puzo 78- 600 Wałcz Osiedle Piastowskie 6	
Temat Budowa sieci kanalizacji sanit. dla m. Starkówko gm. Trzebielino dz. ewid. 180/4, 4/6, obr. Starkowo	Forma Projekt techniczny
Wzrost Profil sieci kanalizacji sanit. grawit. dla m. Starkówko gm. Trzebielino dz. ewid. 180/4, 4/6, obr. Starkowo	Data 04.11.2024
Adres Gmina Trzebielino adres : 77-235 Trzebielino ul. Wiejska 15	Status 1 : 1000/100
Projektant główny b. sanit. : mgr inż. Eleonora Puzo upr. ZAP/0223/PWOS/10 na podst. art. 12 ust. 1 pkt 1-5 przez art. 13 ust. 3 i 4 ustawy PB w specjal. Instalacyjnej w zakresie sieci, instalacji i urządzeń ciepł. wentyl. gaz. wod. i kan.	
Sprawdził b. sanit. : mgr inż. Mariusz Jarmulewski upr. POM/0275/PWBS/15 na podst. art. 24 ust. 1 pkt 2 oraz art. 12 ust. 2 pkt 3 i ust. 4c pkt 3, art. 14 ust. 1 pkt 4b ust. PB w specjal. instal. w zakresie sieci, inst. i urządzeń ciepł. wentyl. gaz. wod. i kan.	
rys. 4	