



Profil sieci kanalizacji sanit. grawit. dla m. Starkowo  
gm. Trzebielino dz. ewid. 180/4 obr. Starkowo

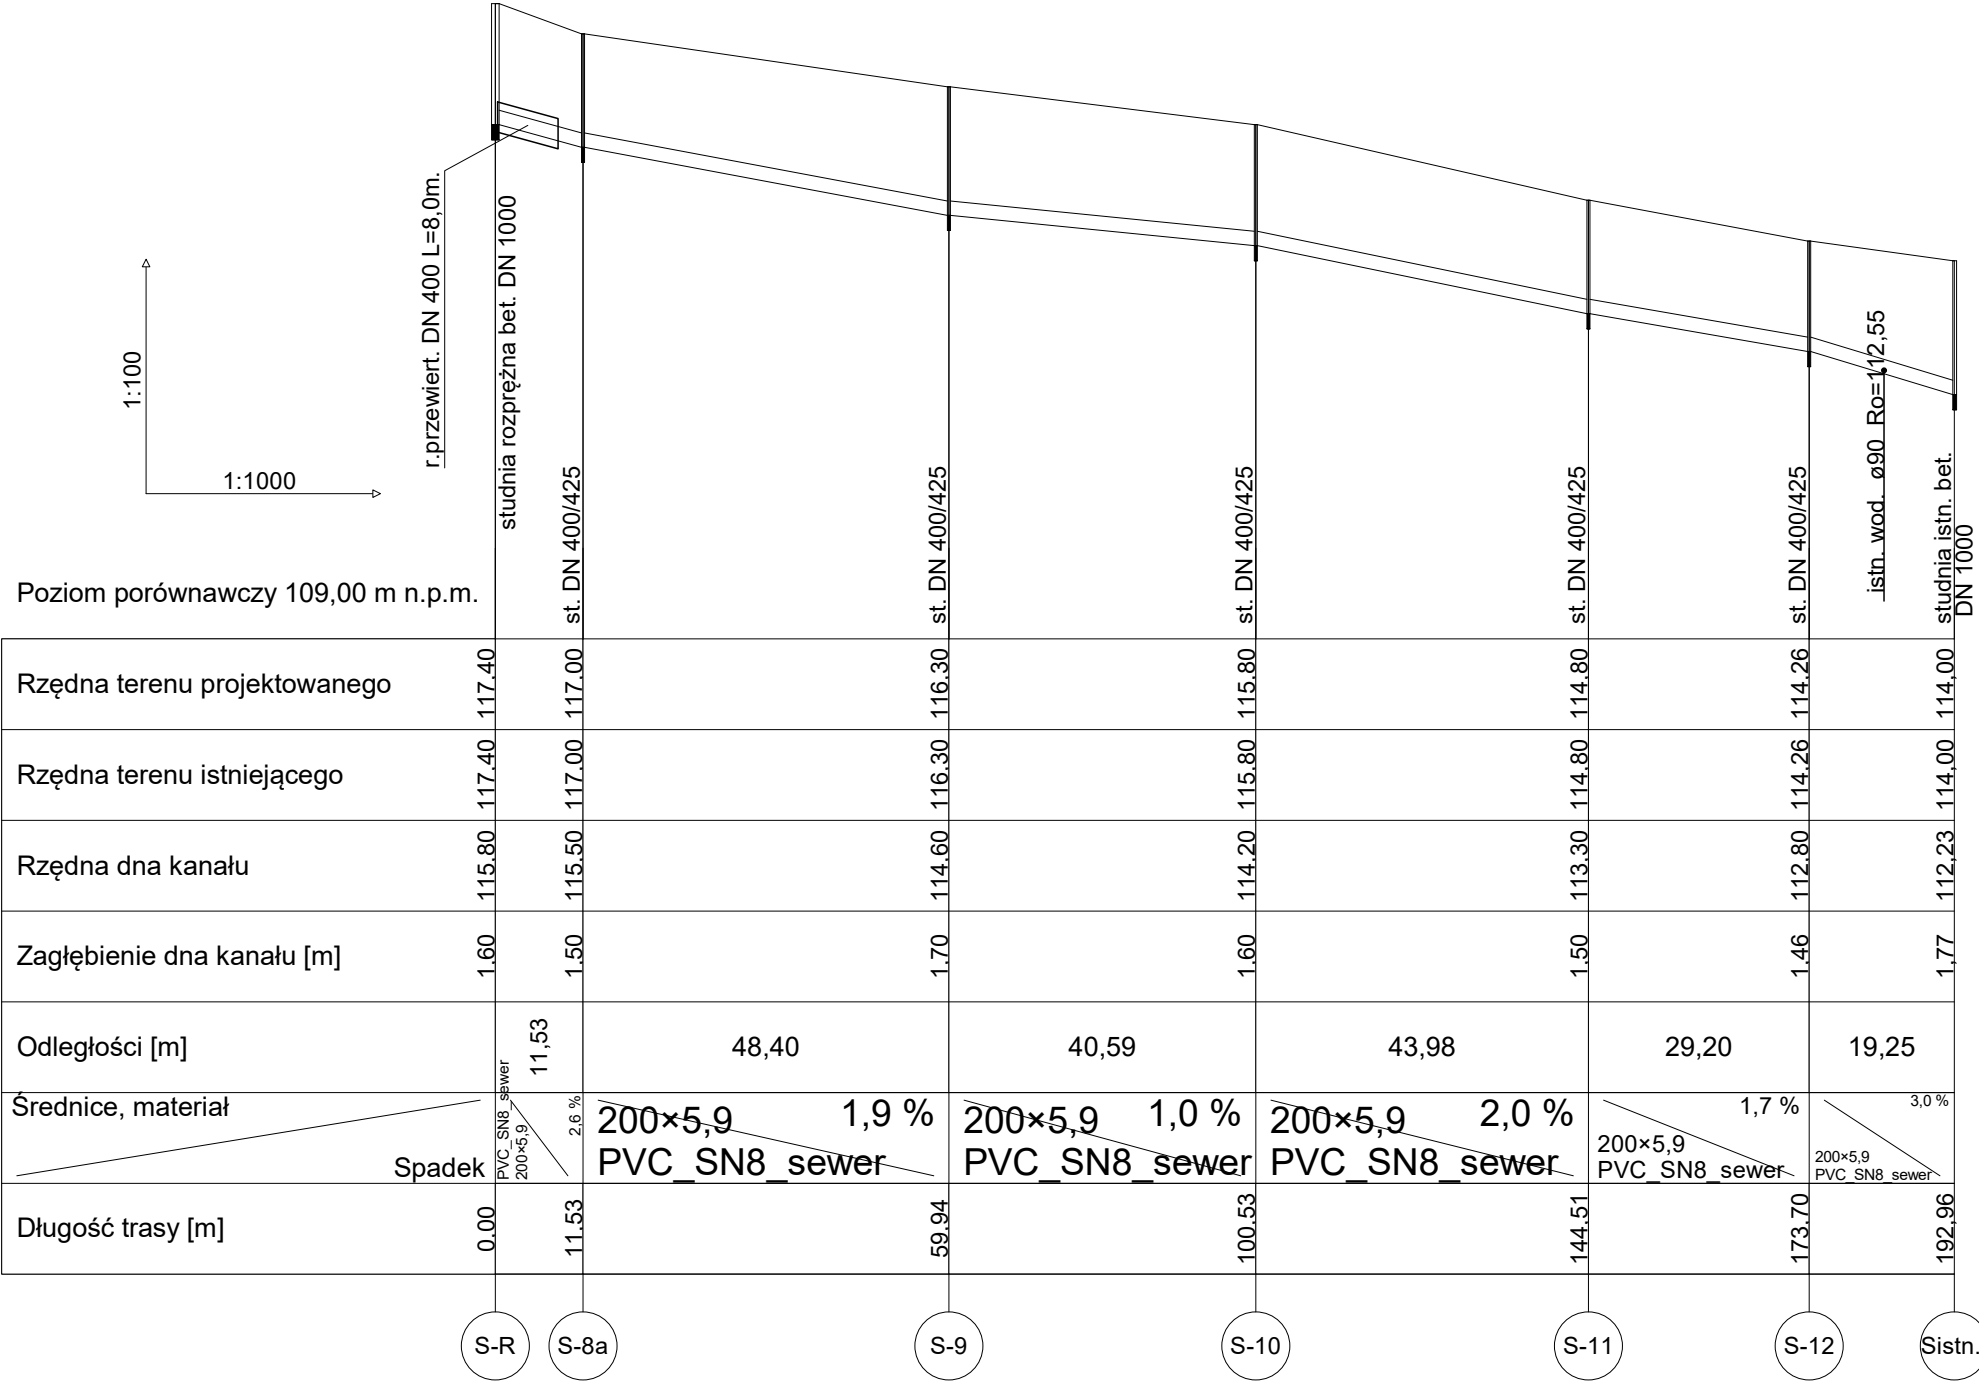

Profil sieci kanalizacji sanit. grawit. dla m. Starkówko  
gm. Trzebielino dz. ewid. 180/4, 4/6, obr. Starkowo

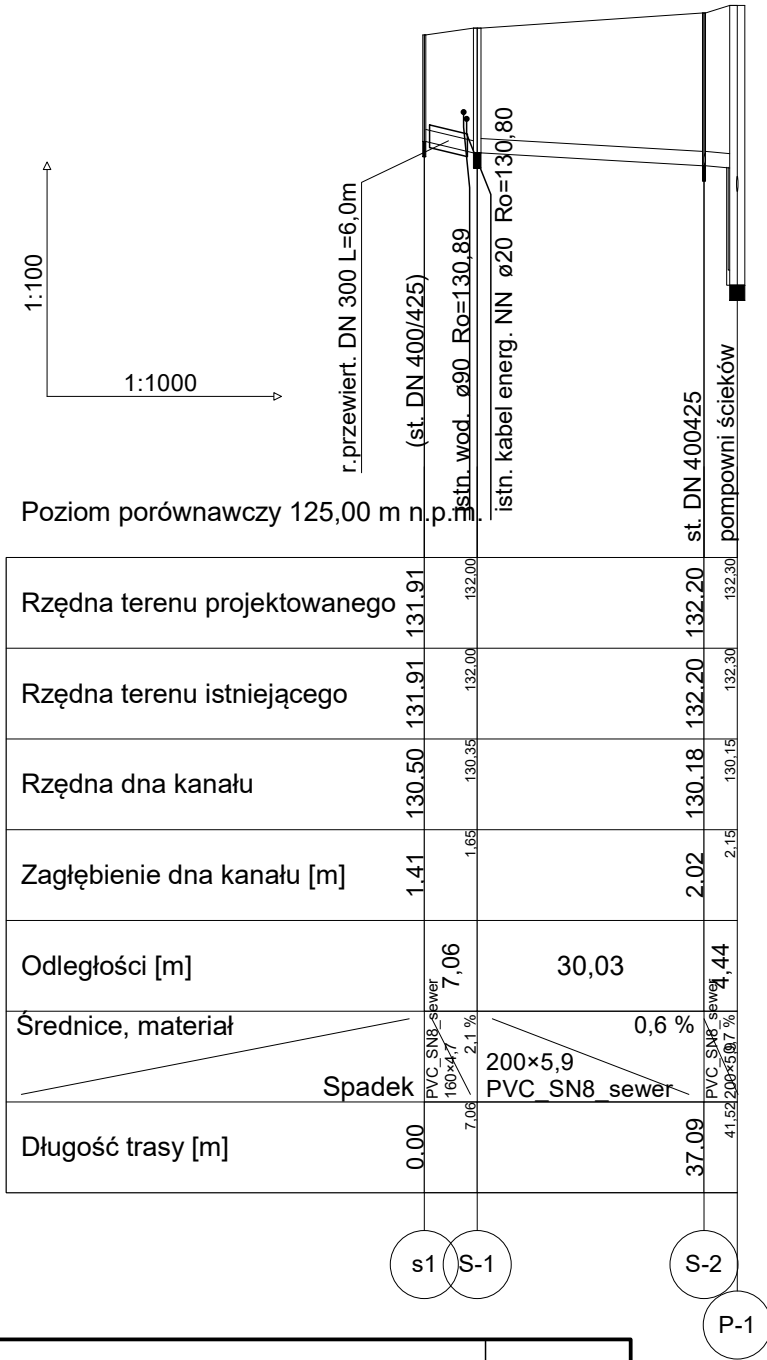

Zakład "Projektowanie, Inwestycje, Nadzory" Eleonora Puzo 78- 600 Wałcz Osiedle Piastowskie 6	
Temat	Budowa sieci kanalizacji sanit. dla m. Starkówko gm. Trzebielino dz. ewid. 180/4, 4/6, obr. Starkowo
Tytuł rys.	Profil sieci kanalizacji sanit. grawit. dla m. Starkowo gm. Trzebielino dz. ewid. 180/4 obr. Starkowo
Prosimy	Gmina Trzebielino adres : 77-235 Trzebielino ul. Wiejska 15
Projektant główny b. sanit. : mgr inż. Eleonora Puzo upr. ZAP/0223/PWOS/10 na podst. art. 12 ust. 1 pkt 1-5 przez art. 13 ust. 3 i 4 ustawy PB w specjal. instalacyjnej w zakresie sieci, instalacji i urządzeń ciepl. wentyl. gaz. wod.i kan.	Projekt techniczny 04.11.2024
Sprawdził b. sanit. : mgr inż. Mariusz Jarmulewski upr. POM/0275/PWBS/15 na podst. art. 24ust. 1 pkt 2 oraz art. 12 ust. 2 pkt. 3 i ust.4c pkt. 3, art. 14 ust. 1 pkt. 4b ust. PB w specjal. instal. w zakresie sieci, inst.i urządzeń ciepl. wentyl. gaz. wod.i kan.	1 : 1000/100 rys. 5