

MAPA DO CELÓW PROJEKTOWYCH

Skala 1:1000

Arkusz nr 1(3)

ID: 6640.305.2024


woj. pomorskie  
pow. bytowski  
gm. Trzebielino nr 220109\_2  
obr. Starkowo nr 0008  
dz. 180/4

Układ odniesienia "PL 2000/18/6"  
Poziom odniesienia "EVRF2007"  
Mapa aktualna na dzień 21.02.2024r  
Mapę sporządzono bez ustalania słuszności gruntowych  
Granice wniesiono z bazy numerycznej PODGK w Bytowie  
bez prawnego ustalenia w terenie  
Nie wyklucza się również istnienia w terenie, innych  
urządzeń podziemnych, dla których brak było  
informacji branżowych lub nie zostały odnalezione  
w czasie inwentaryzacji geodezyjnej  
Zakres opracowania

Sporządził: 22.02.2024r  
Geodeta Uprawniony  
Grzegorz Drzazga  
Upr. 7912/90 I i II

STARKOWO

SZKIC ORIENTACYJNY 1:50000

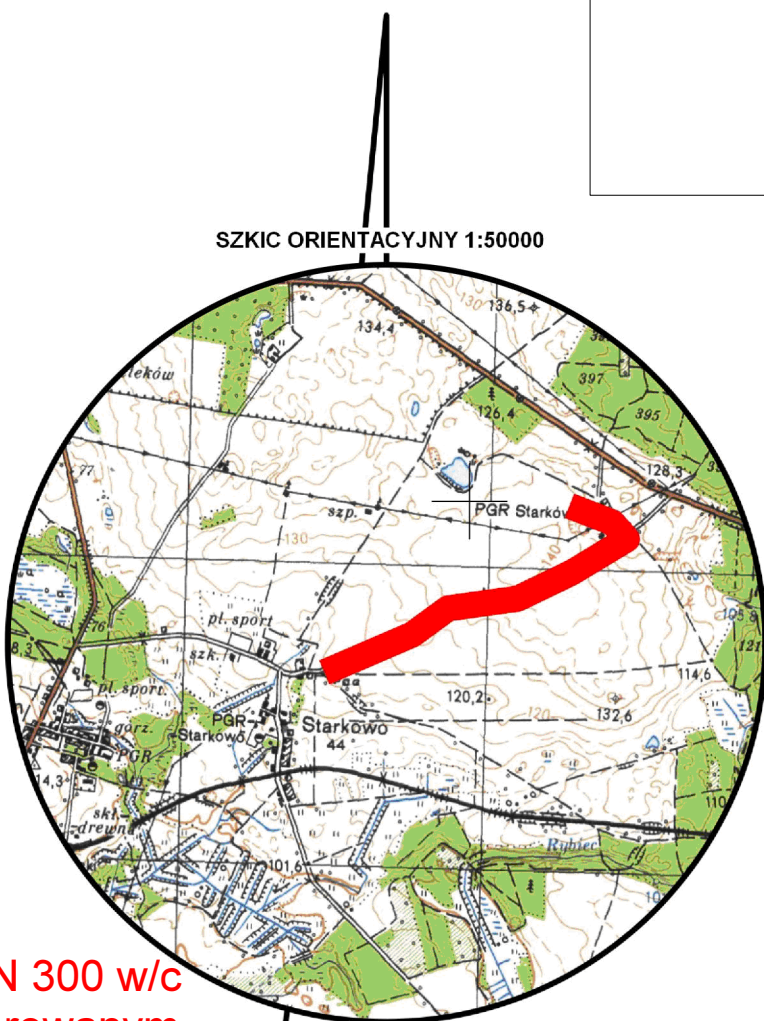

Wykonanie przejścia pod gazociągami DN 300 w/c  
metodą bezwykopkową - przewiertem sterowanym  
montaż rury ochronnej DN 300 L=40m. ( po 20m. z  
każdej strony kolizji z siecią gazową w/c ) z zachowaniem  
odległości pionowej min. 0,5m. pomiędzy górną krawędzią  
rury ochronnej z dolną krawędzią rury gazowej DN 300 w/c.

PZT - SIEĆ KANALIZACJI SANIT.  
ORAZ POMPOWNIĄ ŚCIEKÓW  
W M. STARKÓWKO  
skala 1: 1000

Stwierdzam za zgodność z oryginałem  
mapę do celów projektowych :


mgr inż. Eleonora Maria Puzo  
NIP 843 400 23 160 00  
Uprawniona do wykonywania projektów  
inżynierskich w zakresie inżynierii sanitarnych i kanalizacji  
sanitarnej, grawitacyjnej i kanalizacji

Legenda :

- proj. sieć kanalizacji grawitacyjnej z PVC
- proj. sieć kanalizacji tłocznej z PEHD DN 90x5,4
- granice działek
- zakres inwestycji
- działka objęta projektem

Świadomy odpowiedzialności karnej za złożenie fałszywego  
oświadczenia - poświadczam otrzymanie pozytywnego  
wyniku protokołu weryfikacji Nr: 6640.305.2024\_27642;  
z dnia 05.04.2024r. dotyczącego pracy: ID: 6640.305.2024,  
złożonej w Starostwie Powiatowym w Bytowie

05.04.2024r.

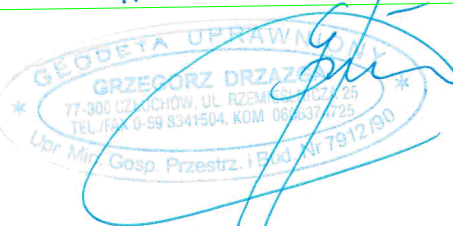

1

2

3

Zakład "Projektowanie, Inwestycje, Nadzory" Eleonora Puzo 78-600 Wałcz Osiedle Piastowskie 6	
Budowa sieci kanalizacji sanit. dla m. Starkówko gm. Trzebielino dz. ewid. 180/4, 4/6, obr. Starkowo	Projekt budowlany
PZT budowa sieci kanalizacji sanit. dla m. Starkówko gm. Trzebielino dz. ewid. 180/4, 4/6, obr. Starkowo	04.11.2024
Gmina Trzebielino adres : 77-235 Trzebielino ul. Wiejska 15	1 : 1000
Projektant główny b. sanit. : mgr inż. Eleonora Puzo upr. ZAPISZAPW0510 na podst. art. 12 ust. 1 pkt 1-5 orz. art. 13 ust. 3 i 4 ustawy PS w sprawie instalacyjnej w zakresie sieci, instalacji i urządzeń ciepł. wentyl. i klimatyzacji	mapa 1 rys. 1
Sprzedaż b. sanit. : mgr inż. Marek Jermolowski upr. POM0275/PWB015 na podst. art. 24ust. 1 pkt 2 orz. art. 12 ust. 2 pkt. 3 i ust. 4 pkt. 3, art. 14 ust. 1 pkt. 40 ust. PS w sprawie instal. w zakresie sieci, instal. i urządzeń ciepł. wentyl. i klimatyzacji	