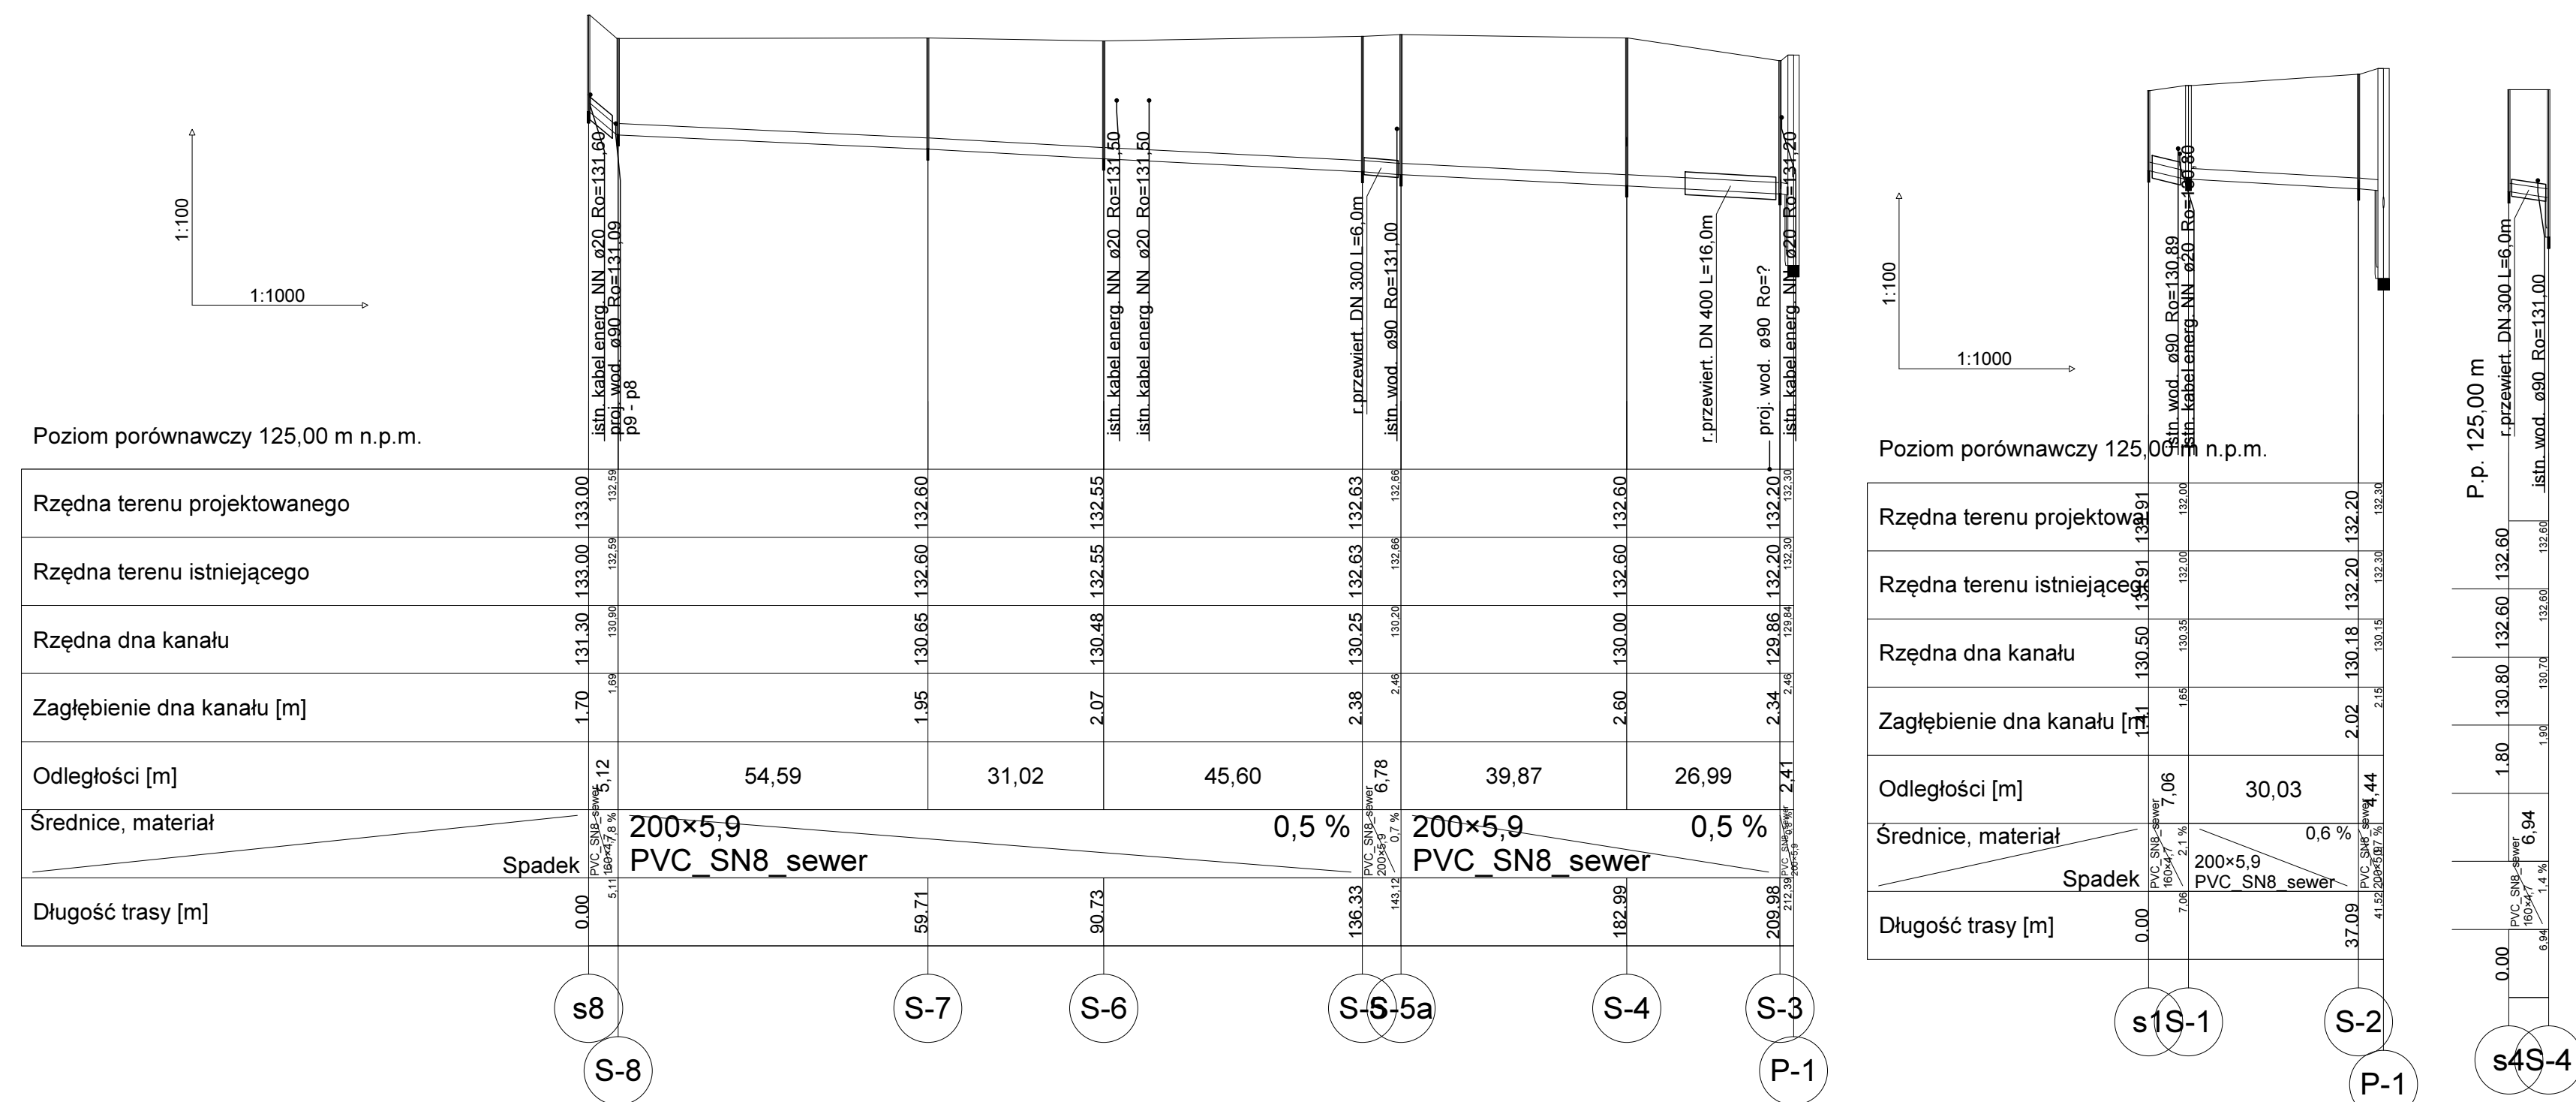
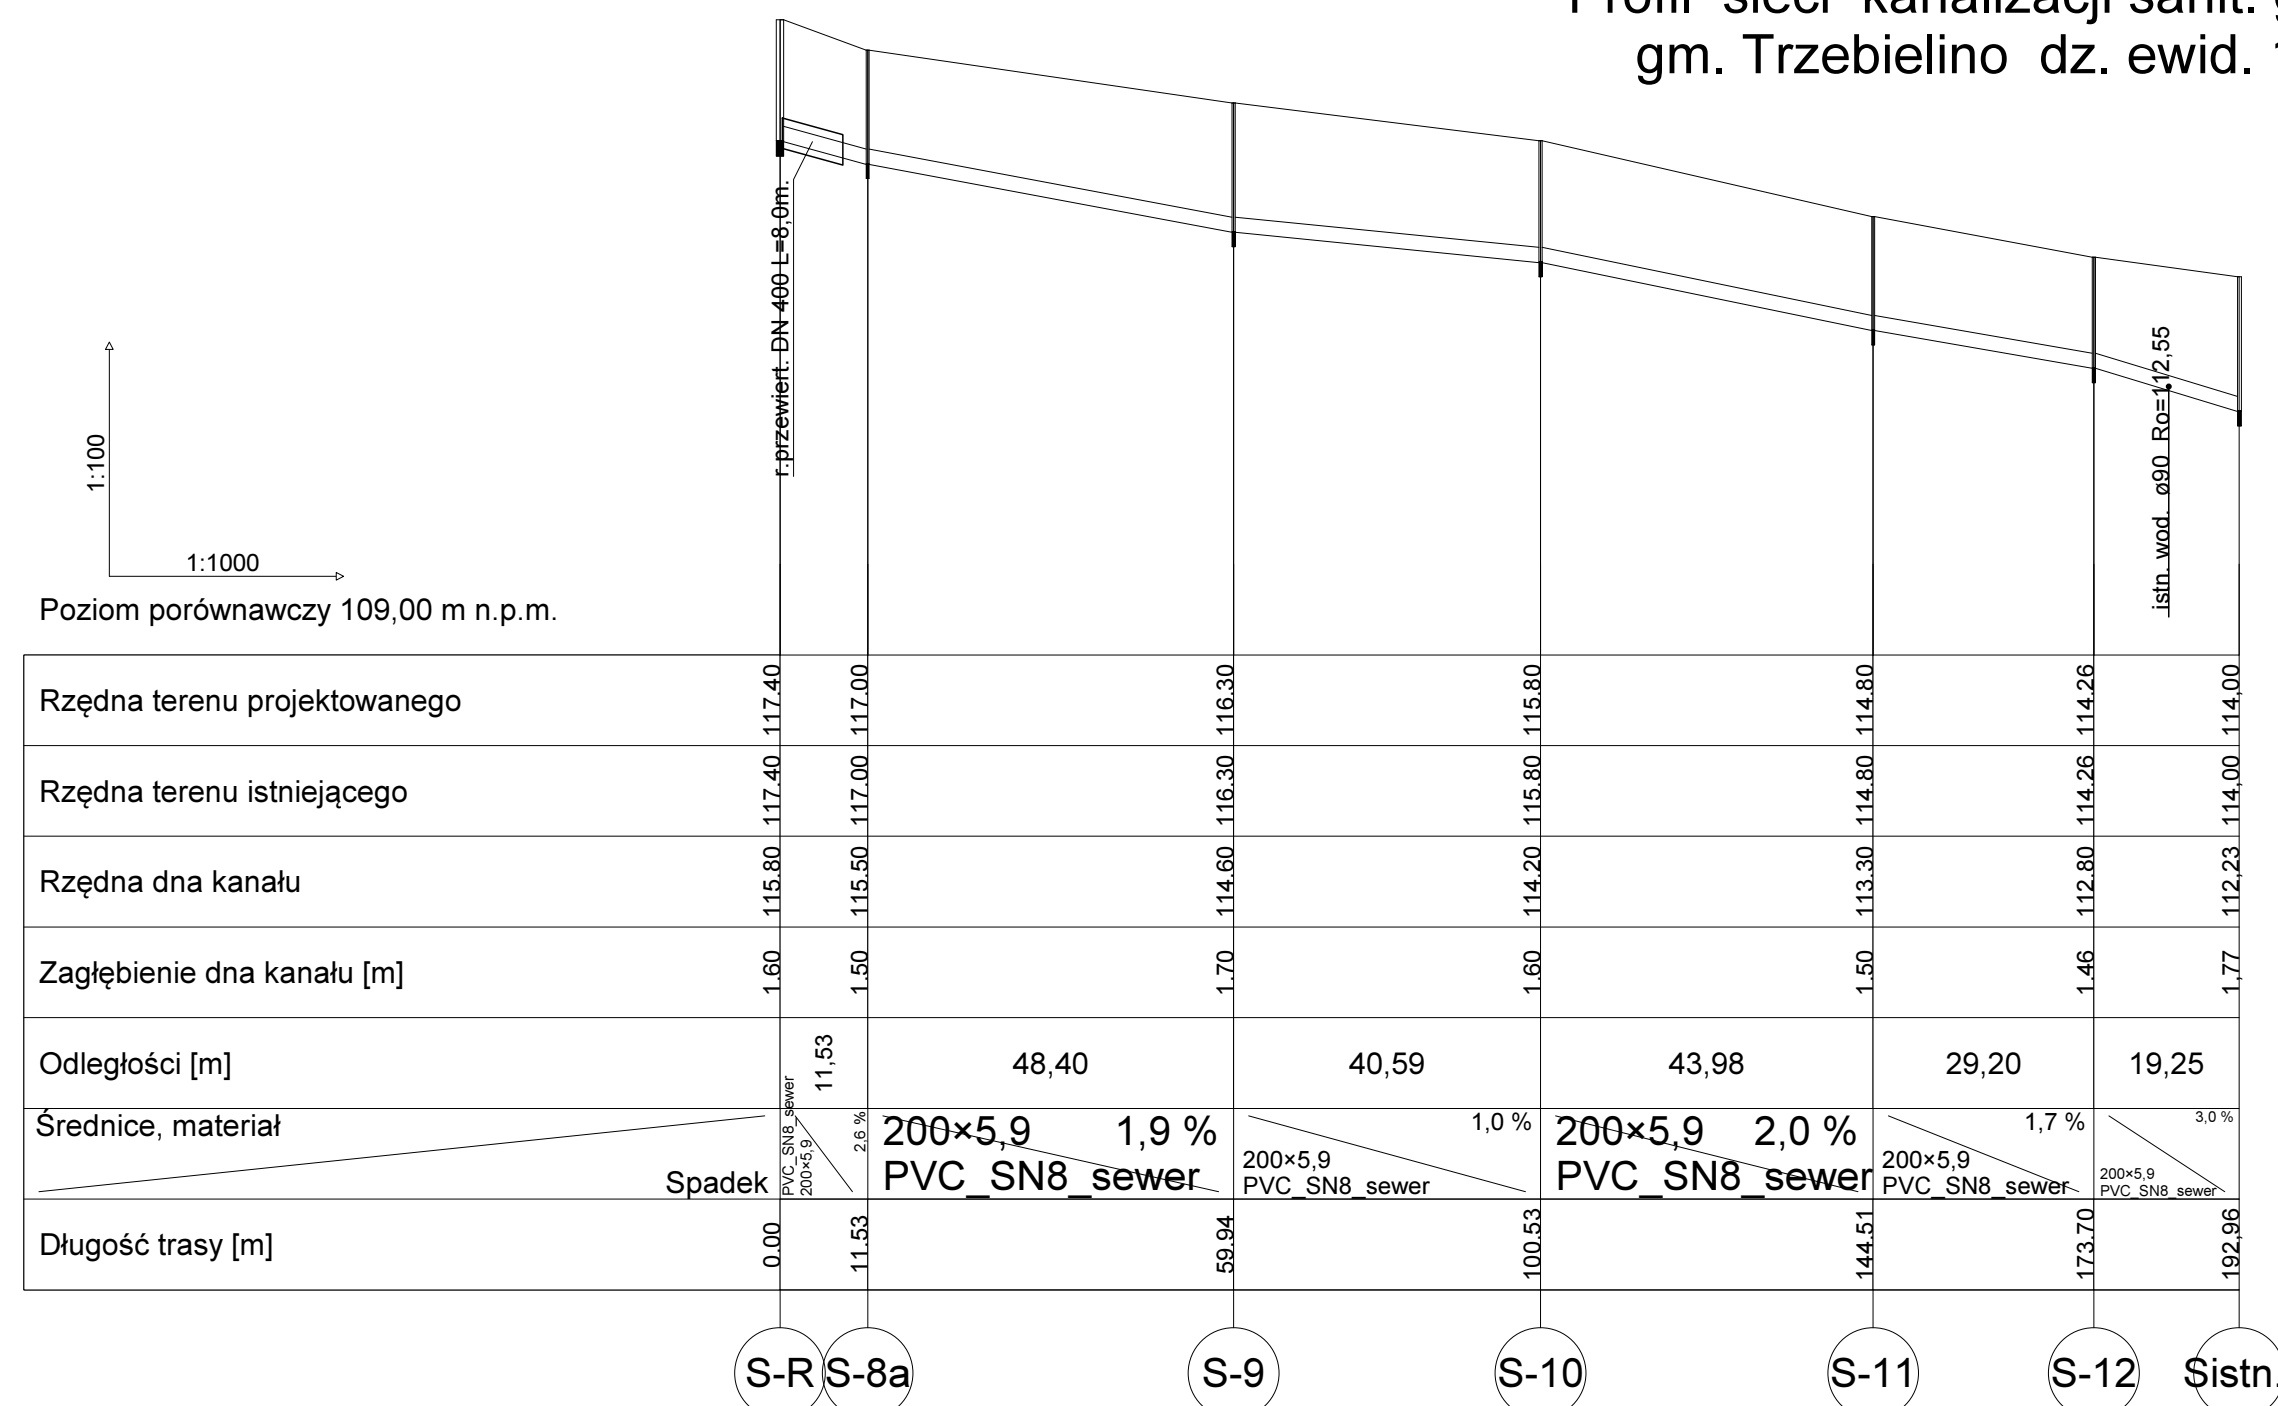


Profil sieci kanalizacji sanit. grawit. dla m. Starkówko  
gm. Trzebielino dz. ewid. 180/4, 4/6, obr. Starkowo

[illegible]

# Profil sieci kanalizacji sanit. grawit. dla m. Starkowo gm. Trzebielino dz. ewid. 180/4 obr. Starkowo

[illegible]