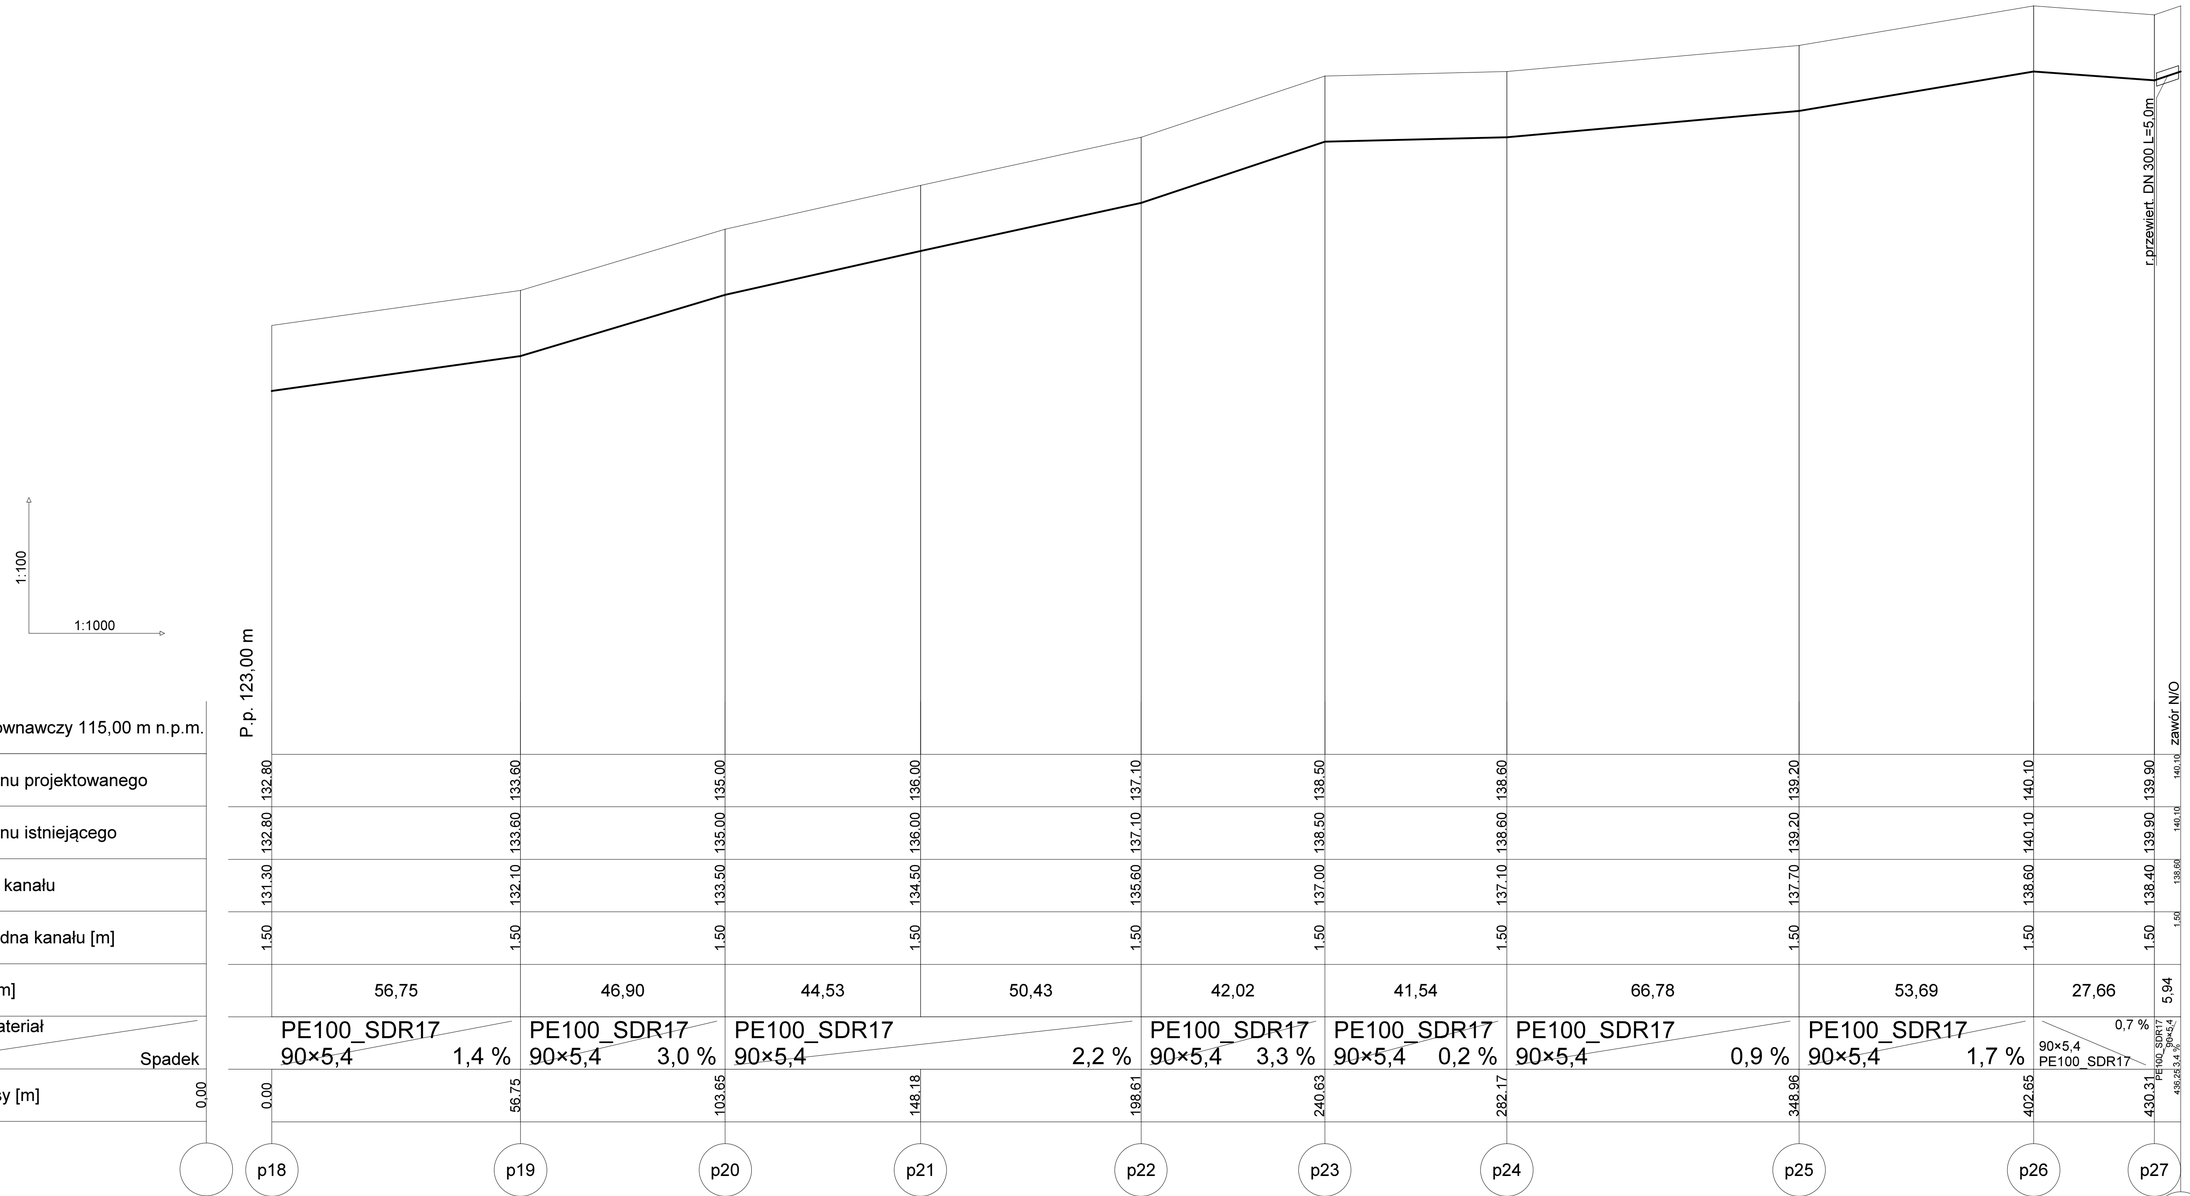


| | | | | | | | | | | | | |
|---|---|---|---|---|---|---|---|---|---|---|---|---|
| Poziom porównawczy 115,00 m n.p.m. | | | | | | | | | | | | |
| Rzędna terenu projektowanego | 132.80 | 133.60 | 135.00 | 136.00 | 137.10 | 138.50 | 138.60 | 139.20 | 140.10 | 139.90 | 140.10 | |
| Rzędna terenu istniejącego | 132.80 | 133.60 | 135.00 | 136.00 | 137.10 | 138.50 | 138.60 | 139.20 | 140.10 | 139.90 | 140.10 | |
| Rzędna dna kanału | 131.30 | 132.10 | 133.50 | 134.50 | 135.60 | 137.00 | 137.10 | 137.70 | 138.60 | 138.40 | 138.60 | |
| Zagłębienie dna kanału [m] | 1.50 | 1.50 | 1.50 | 1.50 | 1.50 | 1.50 | 1.50 | 1.50 | 1.50 | 1.50 | 1.50 | |
| Odległości [m] | | 56,75 | 46,90 | 44,53 | 50,43 | 42,02 | 41,54 | 66,78 | 53,69 | 27,66 | 5,94 | |
| Średnice, materiał / Spadek | | PE100_SDR17 90×5,4 1,4 % | PE100_SDR17 90×5,4 3,0 % | PE100_SDR17 90×5,4 2,2 % | | PE100_SDR17 90×5,4 3,3 % | PE100_SDR17 90×5,4 0,2 % | PE100_SDR17 90×5,4 0,9 % | PE100_SDR17 90×5,4 1,7 % | 0,7 % 90×5,4 PE100_SDR17 | PE100_SDR17 90×5,4 | |
| Długość trasy [m] | 0,00 | 0.00 | 56.75 | 103.65 | 148.18 | 198.61 | 240.63 | 282.17 | 348.96 | 402.65 | 430.31 | 436.25 |
| | | p18 | p19 | p20 | p21 | p22 | p23 | p24 | p25 | p26 | p27 | p28 |

Zakład "Projektowanie, Inwestycje, Nadzory" Eleonora Puzo
78- 600 Wałcz Osiedle Piastowskie 6

Format: Budowa sieci kanalizacji sanit. dla m. Starkówko
gm. Trzebielino dz. ewid. 180/4, 4/6, obr. Starkowo

Fazа: Projekt budowalny

Tytuł rys.: Profil sieci kanalizacji sanit. tłocznej. dla m. Starkówko
gm. Trzebielino dz. ewid. 180/4, 4/6, obr. Starkowo

Data: 04.11.2024

Inwestor: Gmina Trzebielino
adres : 77-235 Trzebielino ul. Wiejska 15

Skala: 1 : 1000/100

Projektant główny b. sanit. : mgr inż. Eleonora Puzo
upr. ZAP/0223/PWOS/10 na podst. art. 12 ust. 1 pkt 1-5
oraz art. 13 ust. 3 i 4 ustawy PB w specjal.
installacyjnej w zakresie sieci, instalacji i urządzeń ciepl.
wentyl. gaz. wod.i kan.

Sprawdził b. sanit. : mgr inż. Mariusz Jarmulewski
upr. POM/0275/PWBS/15 na podst. art. 24ust.
1 pkt 2 oraz art. 12 ust. 2 pkt. 3 i ust.4c pkt. 3,
art. 14 ust. 1 pkt. 4b ust. PB w specjal. instal. w
zakresie sieci, inst.i urządzeń ciepl. wentyl. gaz. wod.i kan.

Nr rys.: rys. 2