
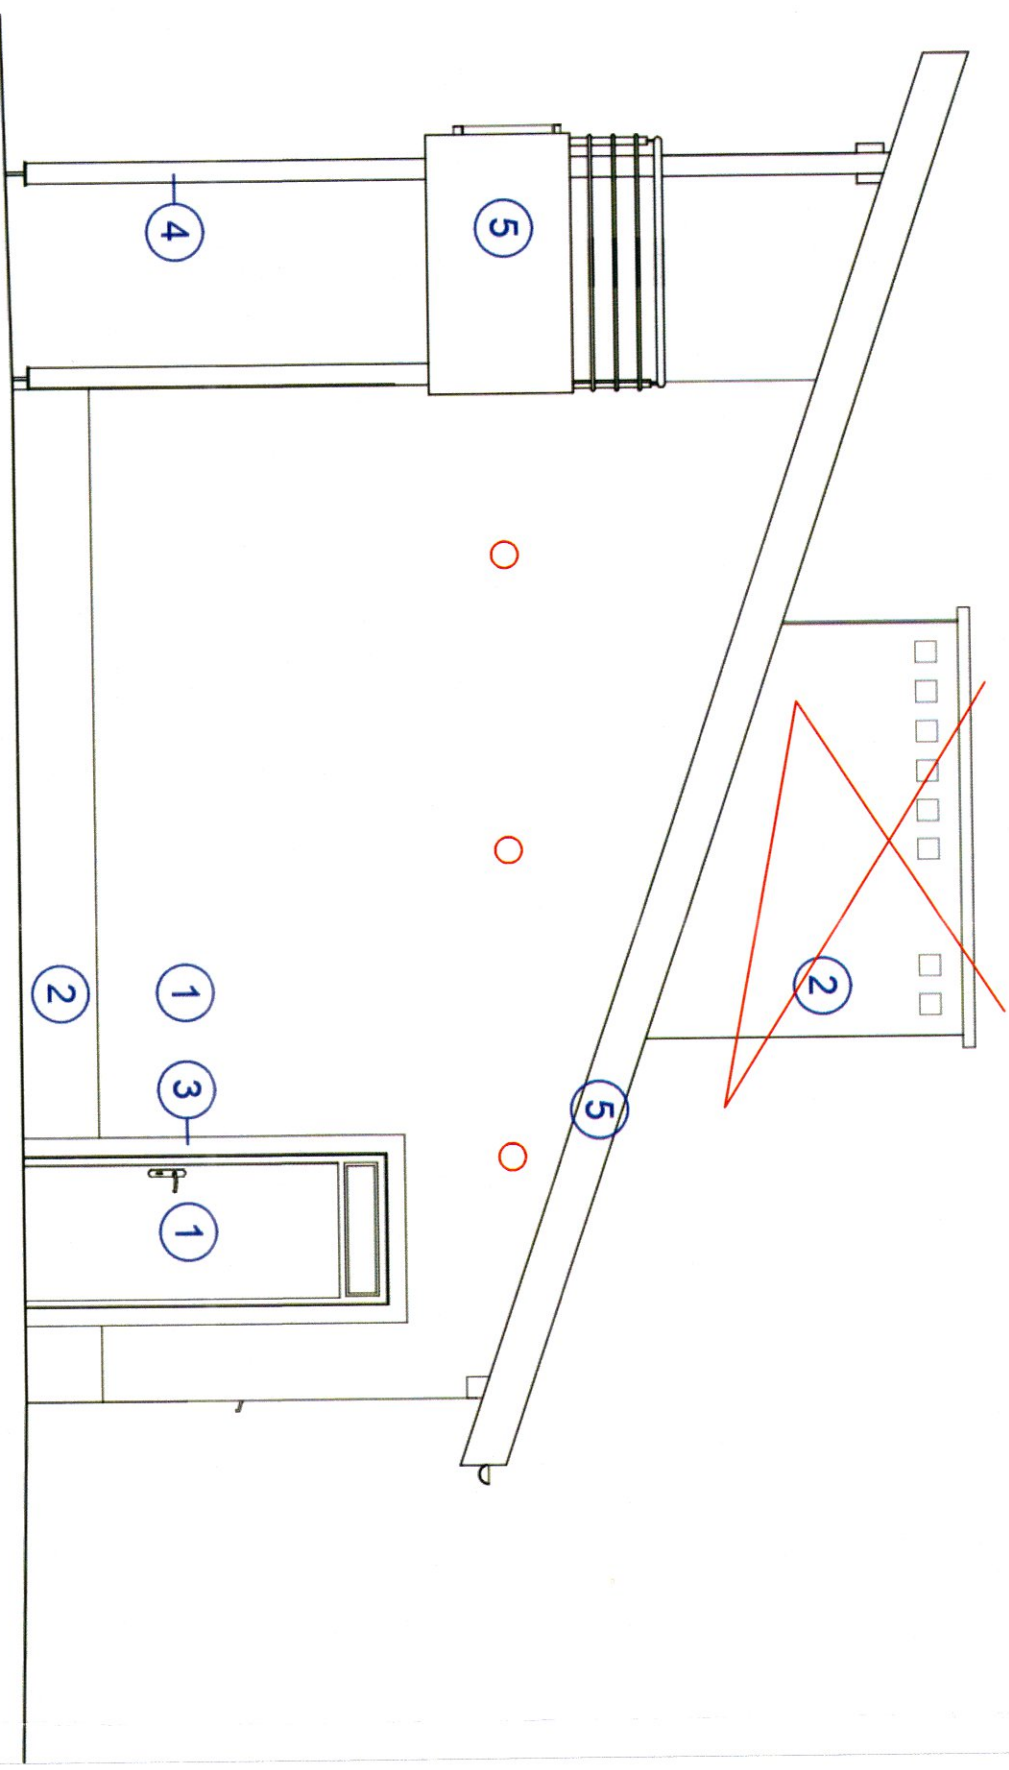


- Kolorystyka w systemie NCS**
- 1 - kolor czerwony S 2570-Y90R
 - 2 - kolor ciemny czerwony S 4550-Y90R
 - 3 - kolor niebieski S 1560-R90B
 - 4 - kolor żółty S 0570-Y
 - 5 - kolor biały

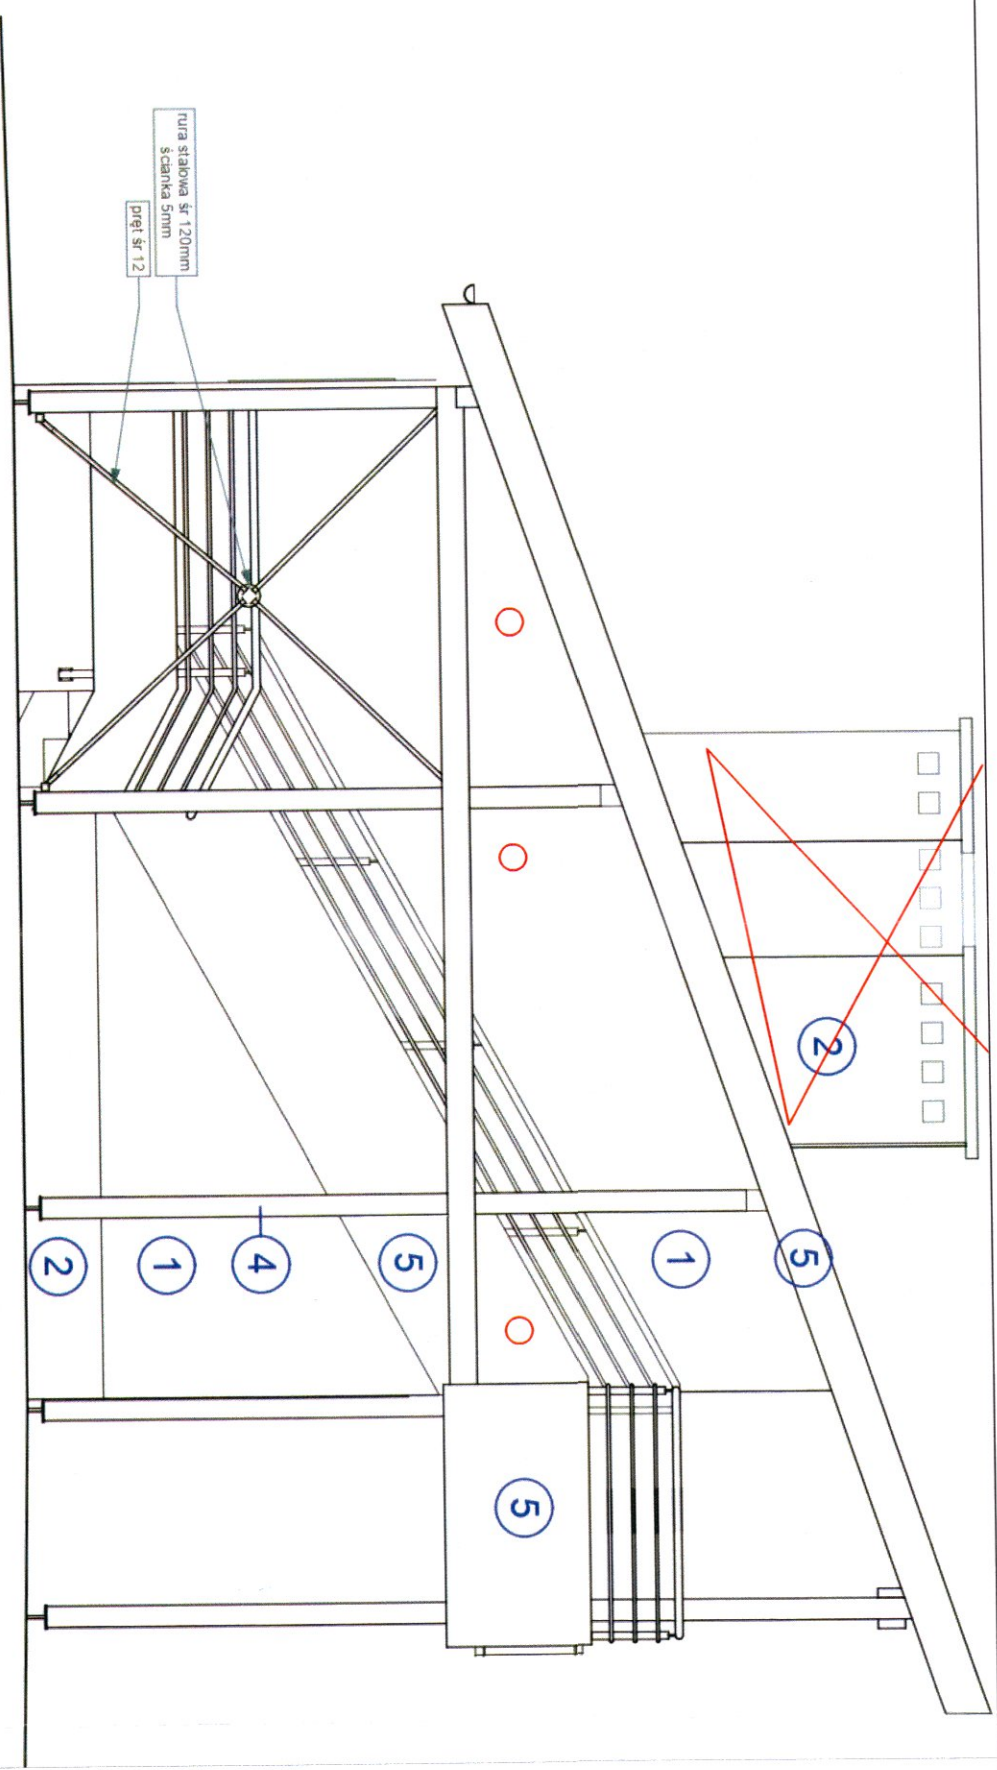

Projekt:	MODERNIZACJA SZATNI KLUBU SPORTOWEGO "KORAL MOSTKOWO"	Nr rysunku:	A4
Inwestor:	Gmina Barlinek ul. Niepodległości 20 74-320 Barlinek	Skala:	1 : 50
Obiekt:	m. Mostkowo jed. ewid. 321001, 5 Barlinek gmina dz. o nr ewid. gruntu 321001_4.0001.512 obręb 0001 Barlinek	Faza:	PT
Biuro:	PROJEKT TECHNICZNY		
Tytuł:	Elewacja		