ELEWACJA PÓŁNOCNA

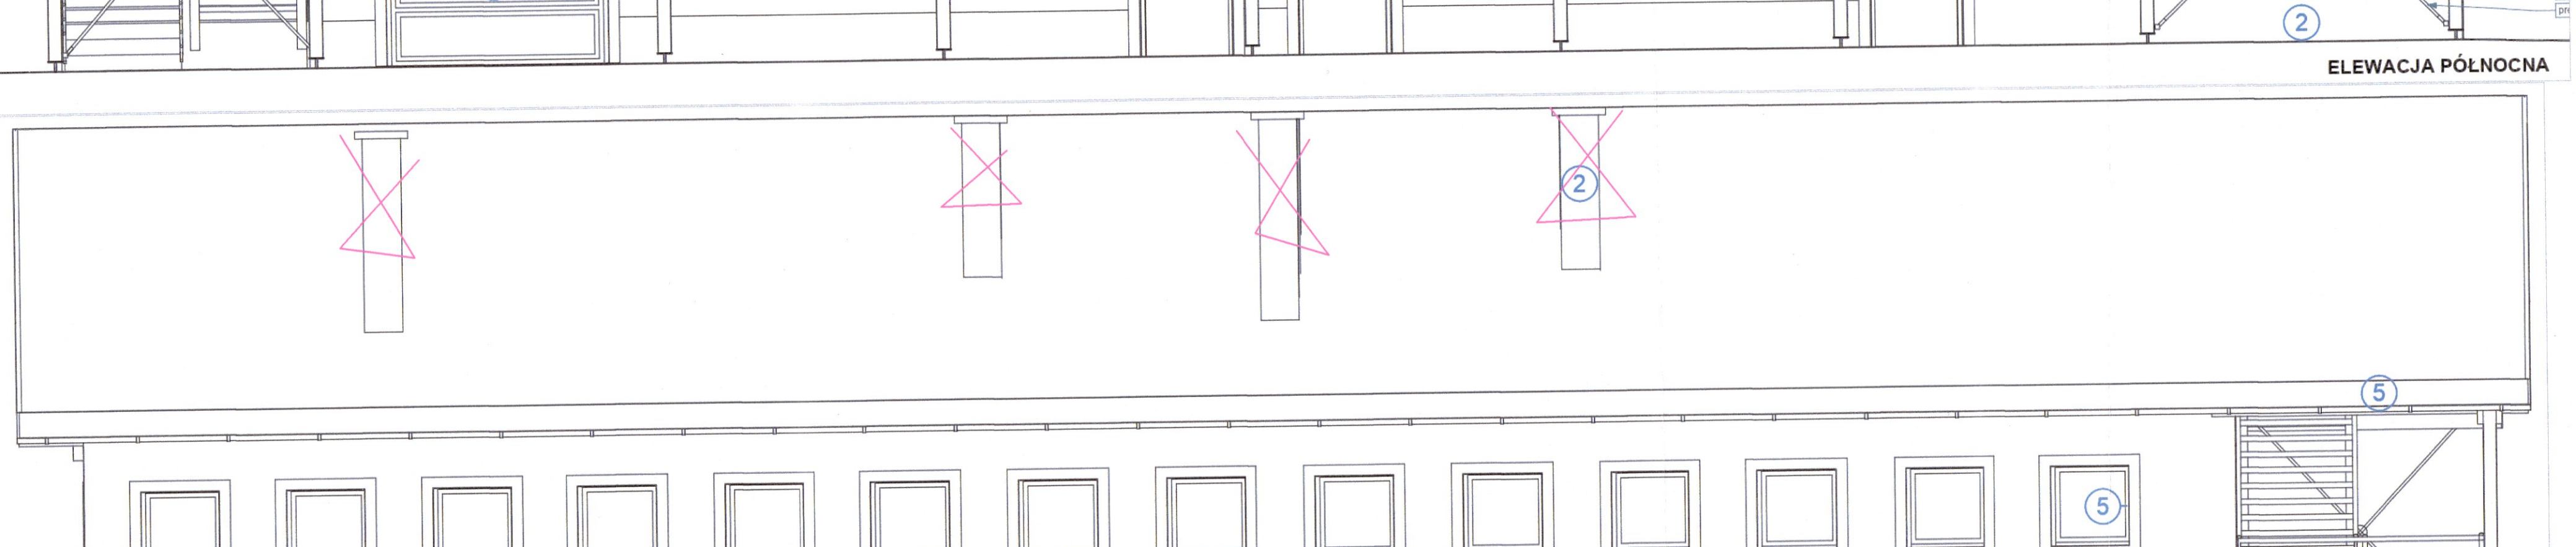

ELEWACJA POŁUDNIOWA

Kolorystyka w systemie NCS

1 - kolor czerwony S 2570-Y90R
2 - kolor ciemny czerwony S 4550-Y90R
3 - kolor niebieski S 1560-R90B
4 - kolor żółty S 0570-Y
5 - kolor biały

Projekt:	MODERNIZACJA SZATNI KLUBU SPORTOWEGO "KORAL MOSTKOWO"
Inwestor:	Gmina Barlinek ul. Niepodległości 20, 74-320 Barlinek
Obiekt:	m. Mostkowo jed.ewid.321001_5 Barlinek gmina dz. o nr ewid. gruntu 321001_4.0001.512 obręb 0001 Barlinek
Branża:	PROJEKT TECHNICZNY
Temat:	ELEWACJE
Nr rysunku:	A5
Skala:	1 : 50
Faza:	PT