
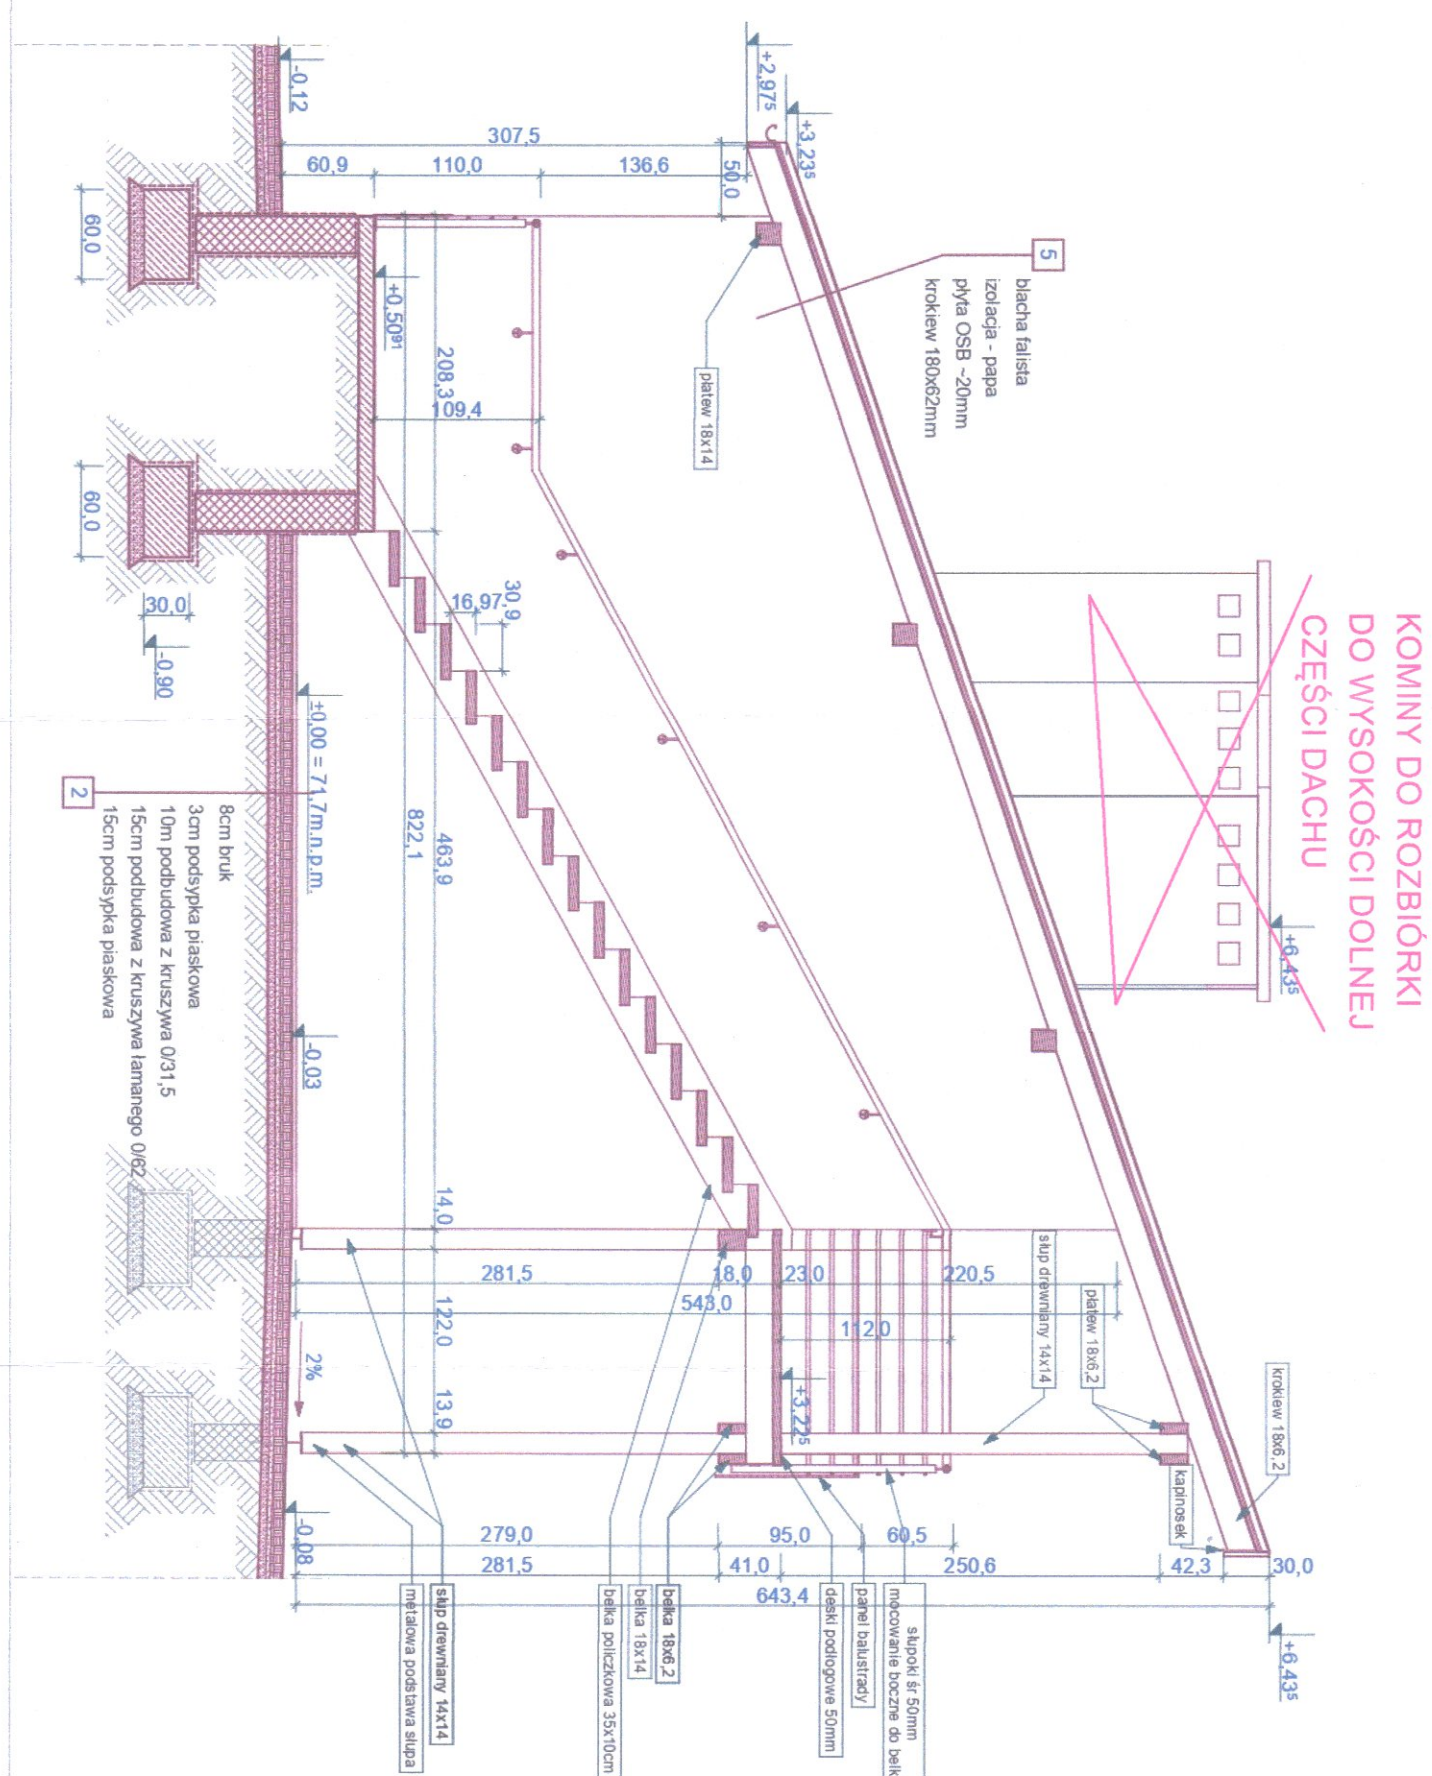


SZCZEGÓŁ C - mocowanie słupa z fundamentem

SZCZEGÓŁ A
SKALA 1:25

SZCZEGÓŁ B - detal drzwi
SKALA 1:25

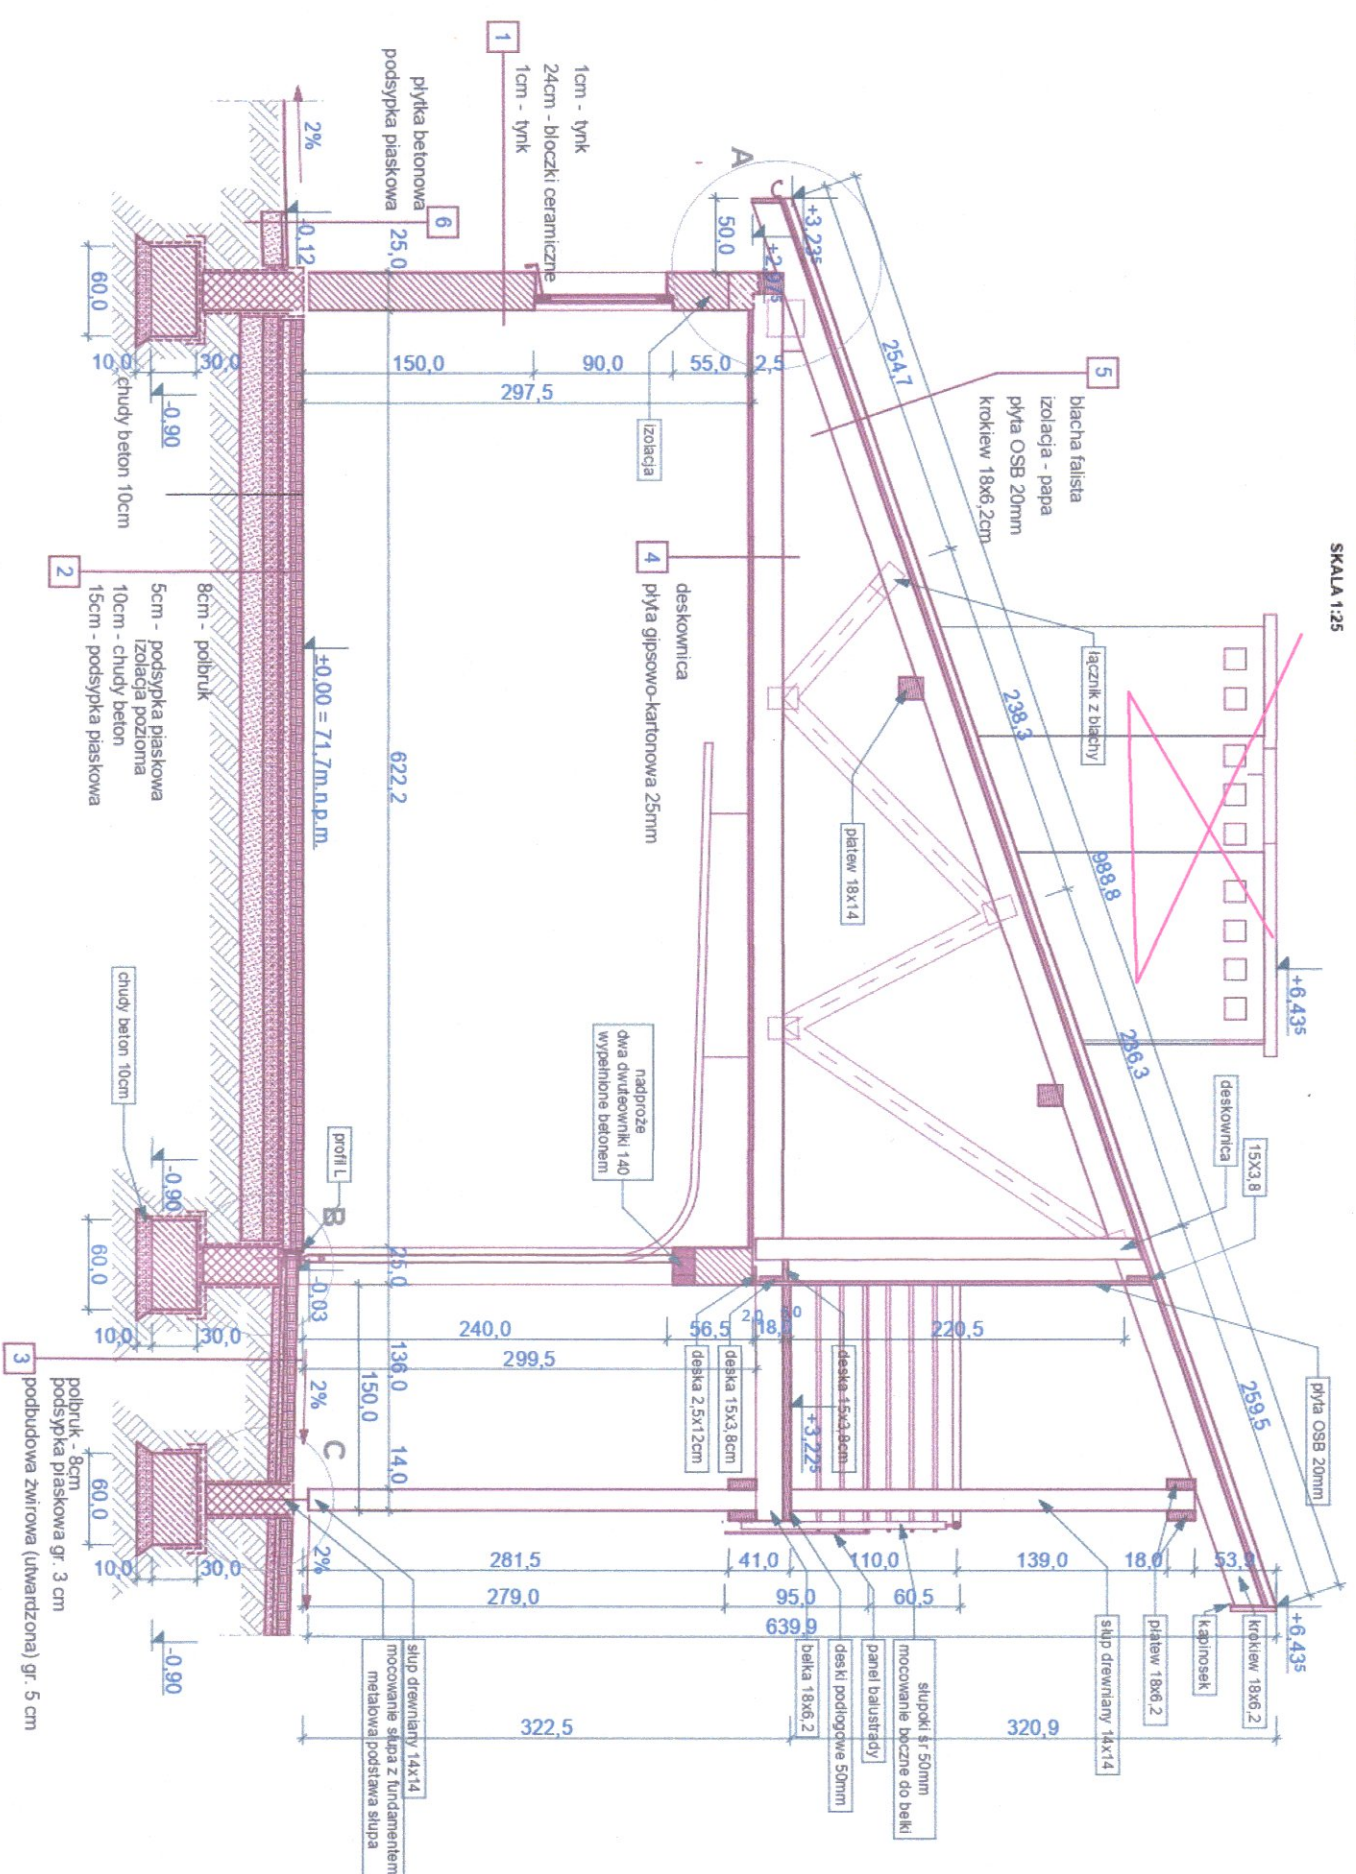

KOMINY DO ROZBIÓRKI
DO WYSOKOŚCI DOLNEJ
CZĘŚCI DACHU