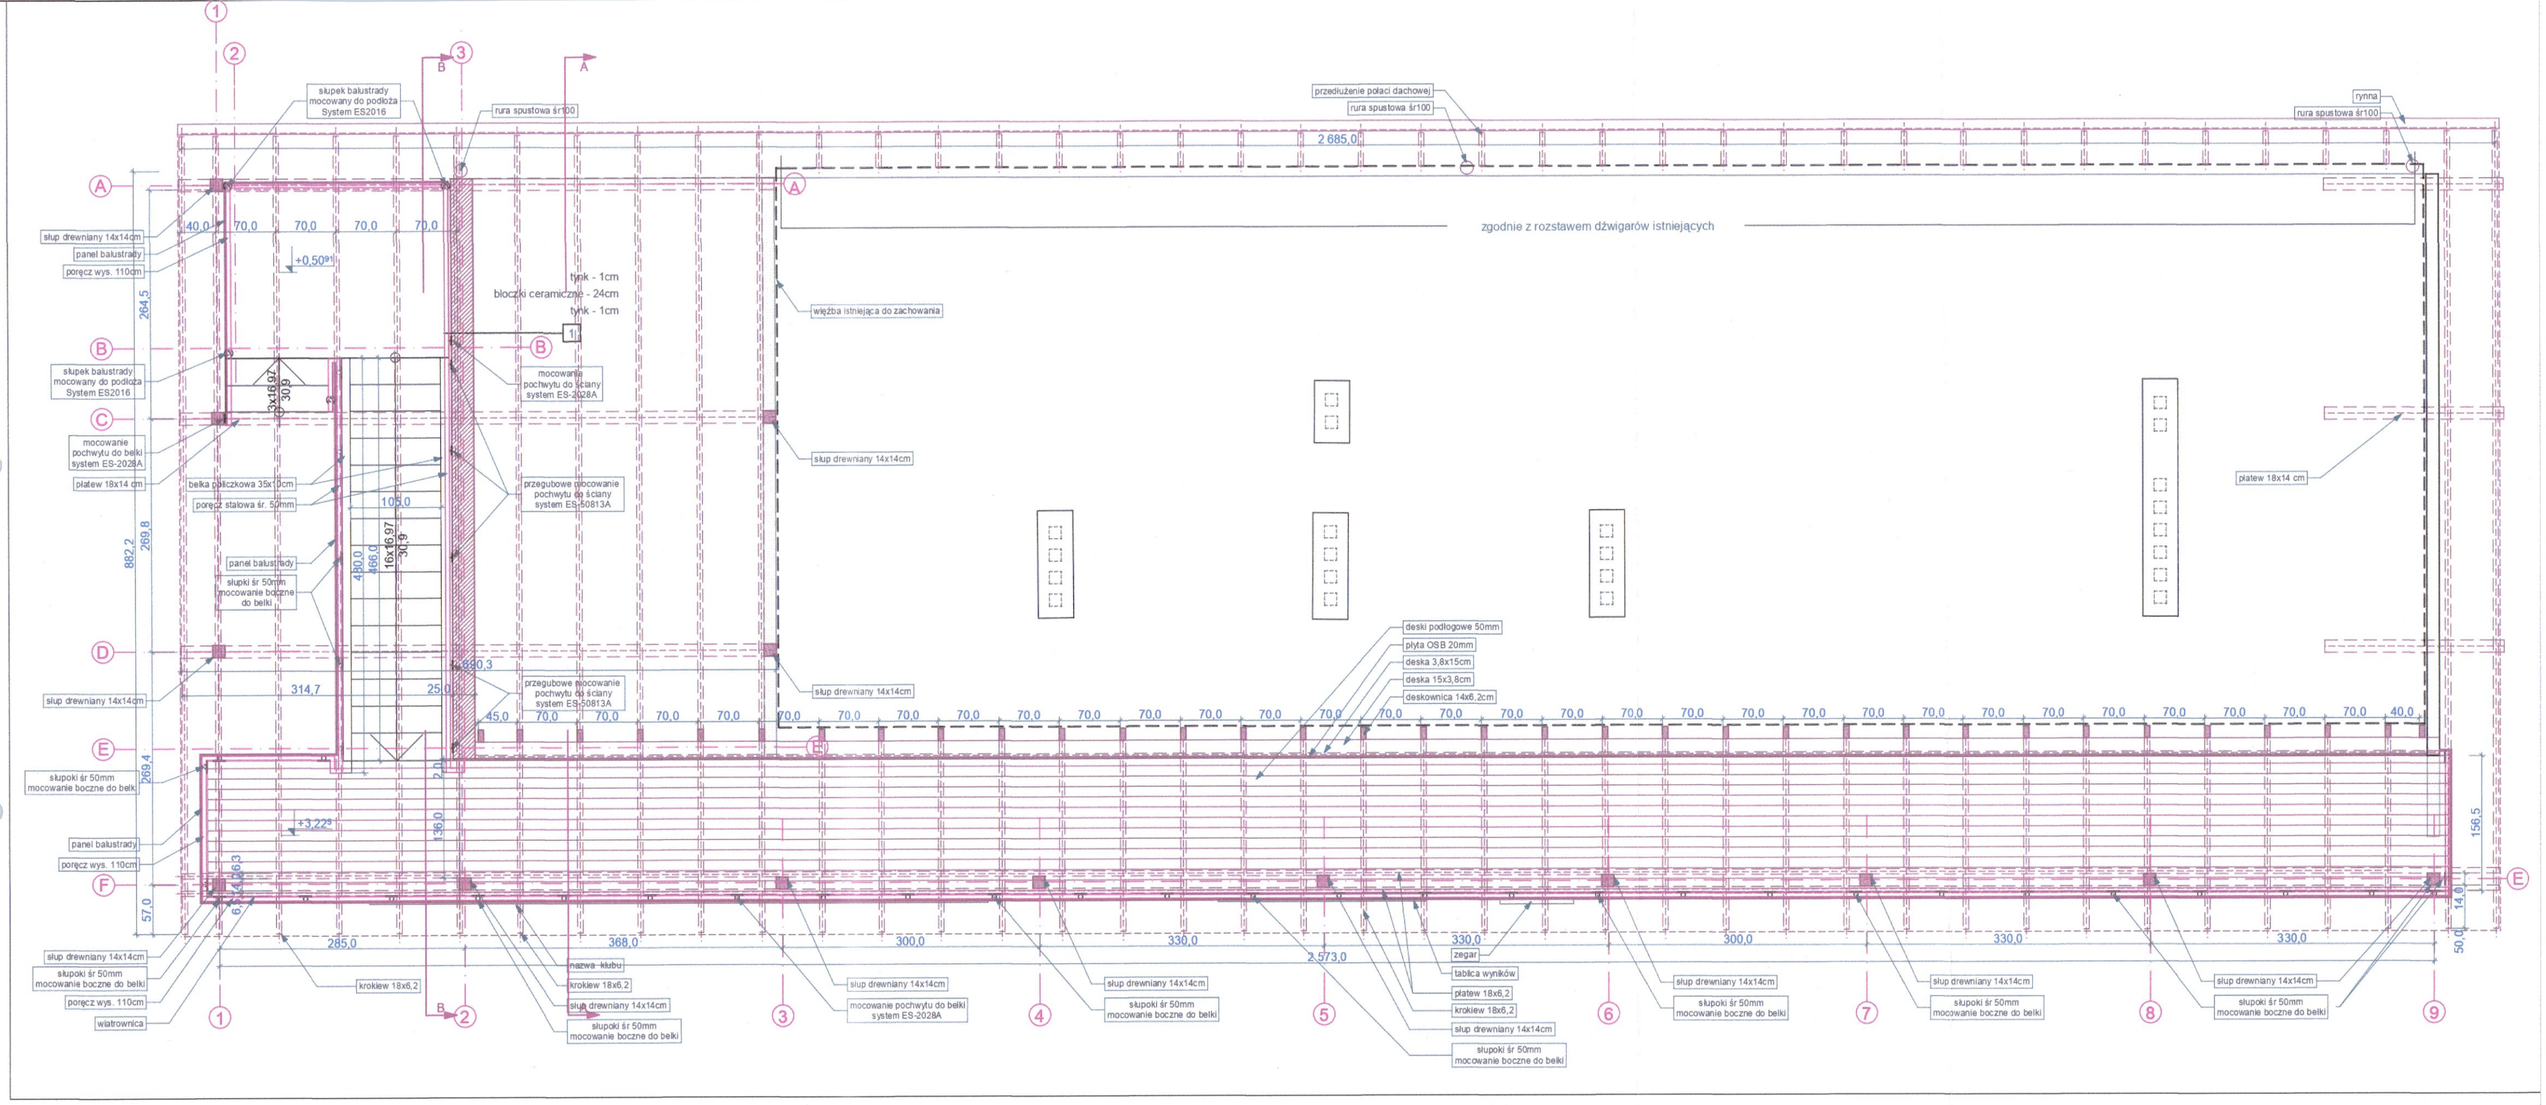

Projekt:	MODERNIZACJA SZATNI KLUBU SPORTOWEGO "KORAL MOSTKOWO"
Nr rysunku:	A2
Inwestor:	Gmina Barlinek ul. Niepodległości 20 74-320 Barlinek
Skala:	1 : 50
Obiekt:	m. Mostkowo jed.ewid.321001_5 Barlinek gmina dz. o nr ewid. gruntu 321001_4.0001.512 obręb 0001 Barlinek
Branża:	PROJEKT TECHNICZNY
Faza:	PT
Temat:	RZUT PODDASZA