


ELEWACJA FRONTOWA PÓŁNOCNA

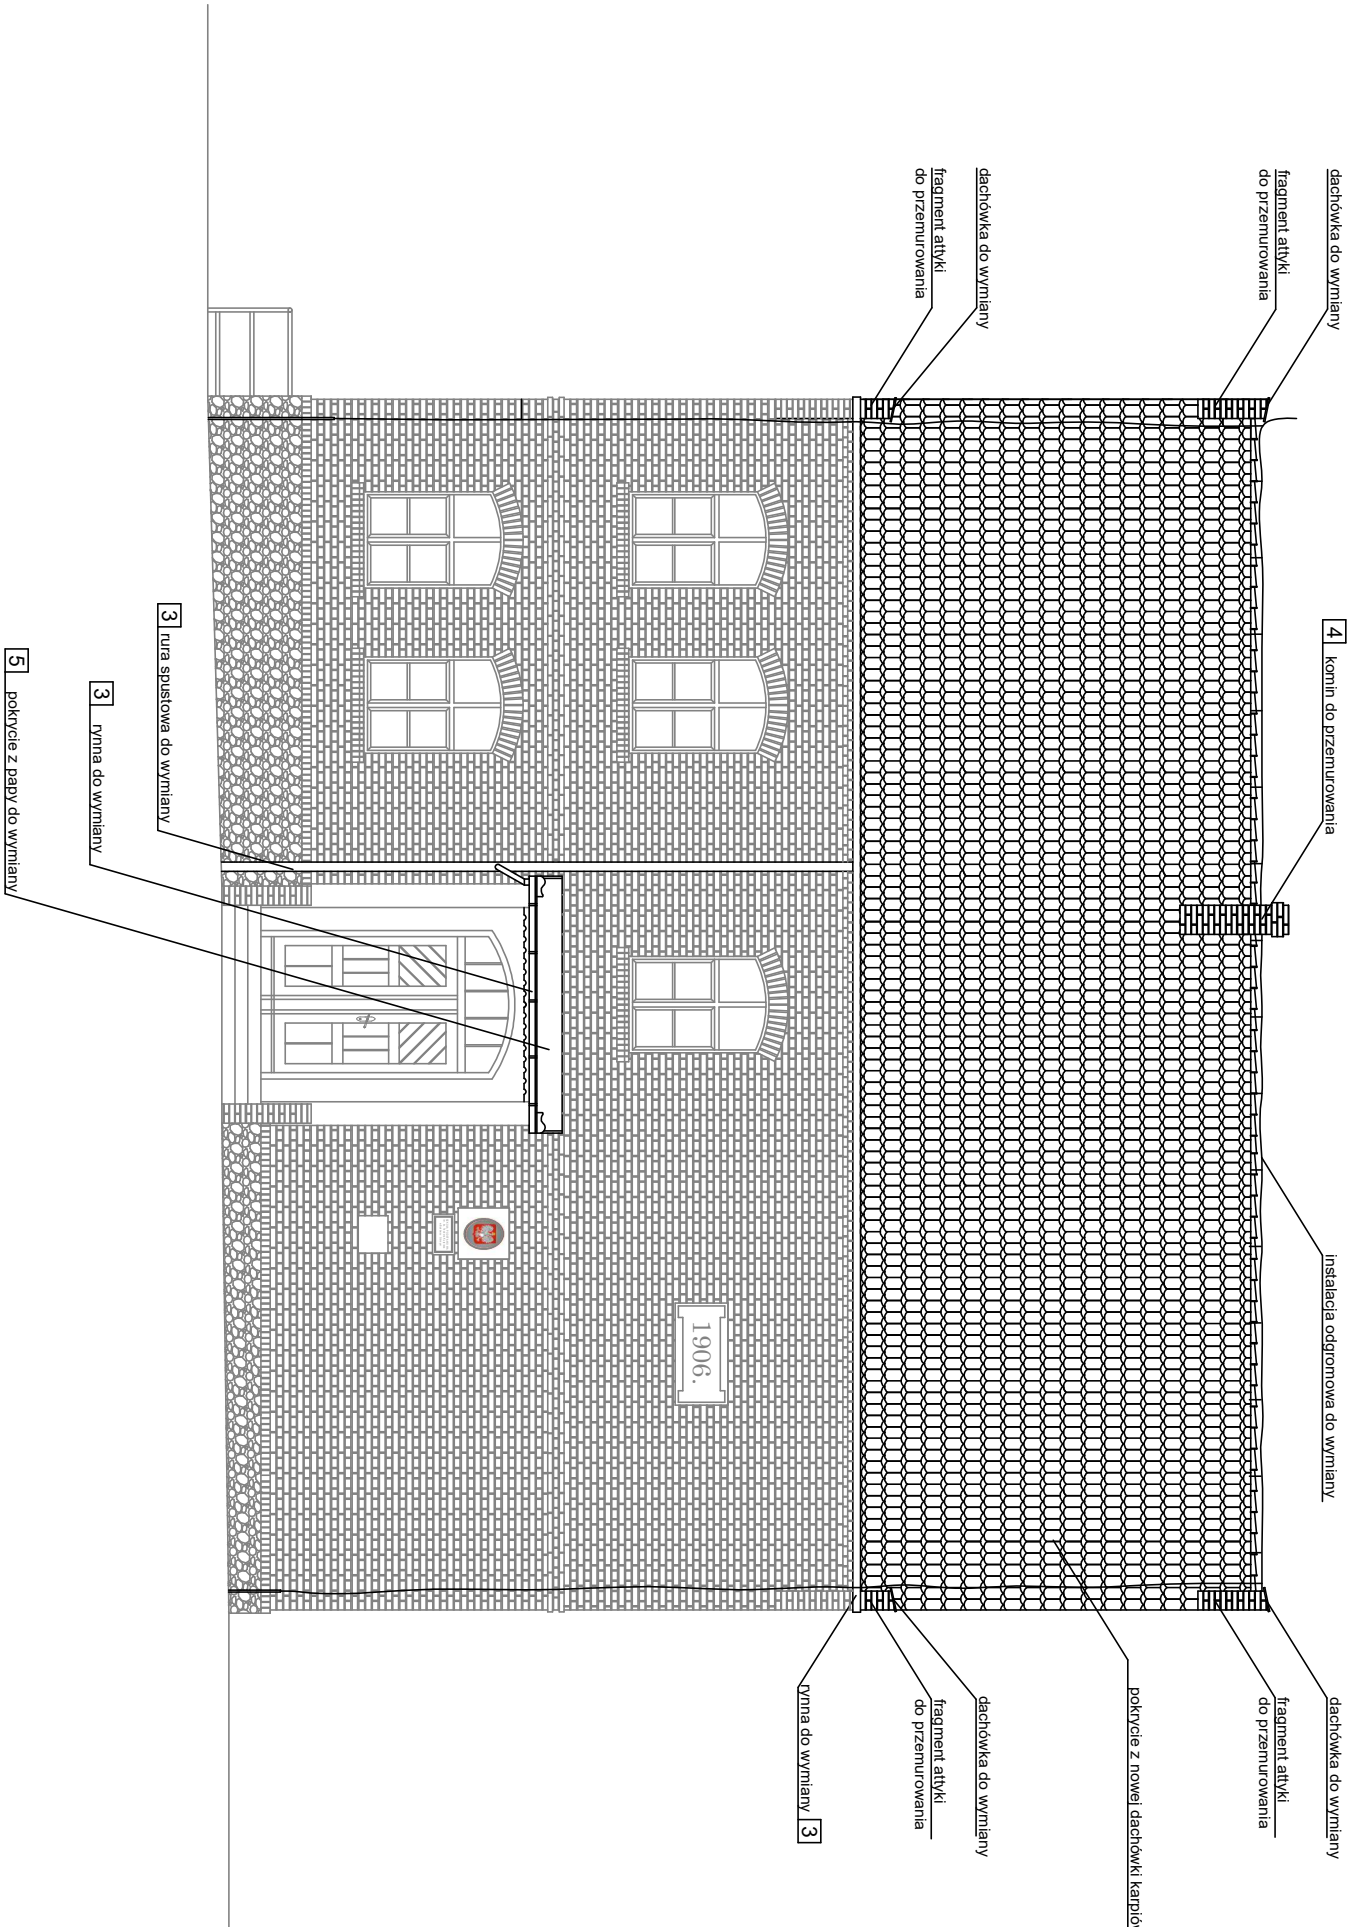

WIEŻBA DACHOWA:
Po zdemontowaniu istniejącego pokrycia dachowego i obróbek blacharskich wszystkie elementy konstrukcji dachu należy oczyścić i zaizolować środkami grzybo i owadobójczym np. FOBOS M4
Elementy konstrukcji dachu uszkodzone, porażone przez korozję biologiczną lub owady należy wymienić na nowe.

ELEWACJA FRONTOWA skala 1:100

PIETERHOUSE PIOTR WOŹNIAK USŁUGI BUDOWLANE I INŻYNIERSKIE 64-113 OSIECZNA, GRODZISKO 1C			
TEMAT :	REMONT I WYMIANA POKRYCIA DACHOWEGO		
BRANŻA :	ARCHITEKTURA	Nr rys.	1
INWESTOR :	GMINA WŁOSZAKOWICE Ul. Karola Kurpińskiego 29 64-140 Włoszakowice		
ADRES INWESTYCJI :	Bukowiec Górny, ul. Powstańców Wielkopolskich 147 64-140 Włoszakowice	Str.	
PROJEKTANT ARCHITEKTURA	mgr inż. arch. Joanna Katarzyna Włodarz upr. bud. Nr WP-OJA/OKK/LpB/59/2008 w sp. architektonicznej		
OPRACOWAŁ :	mgr inż. Piotr Woźniak		