


ELEWACJA TYLNA POŁUDNIOWA

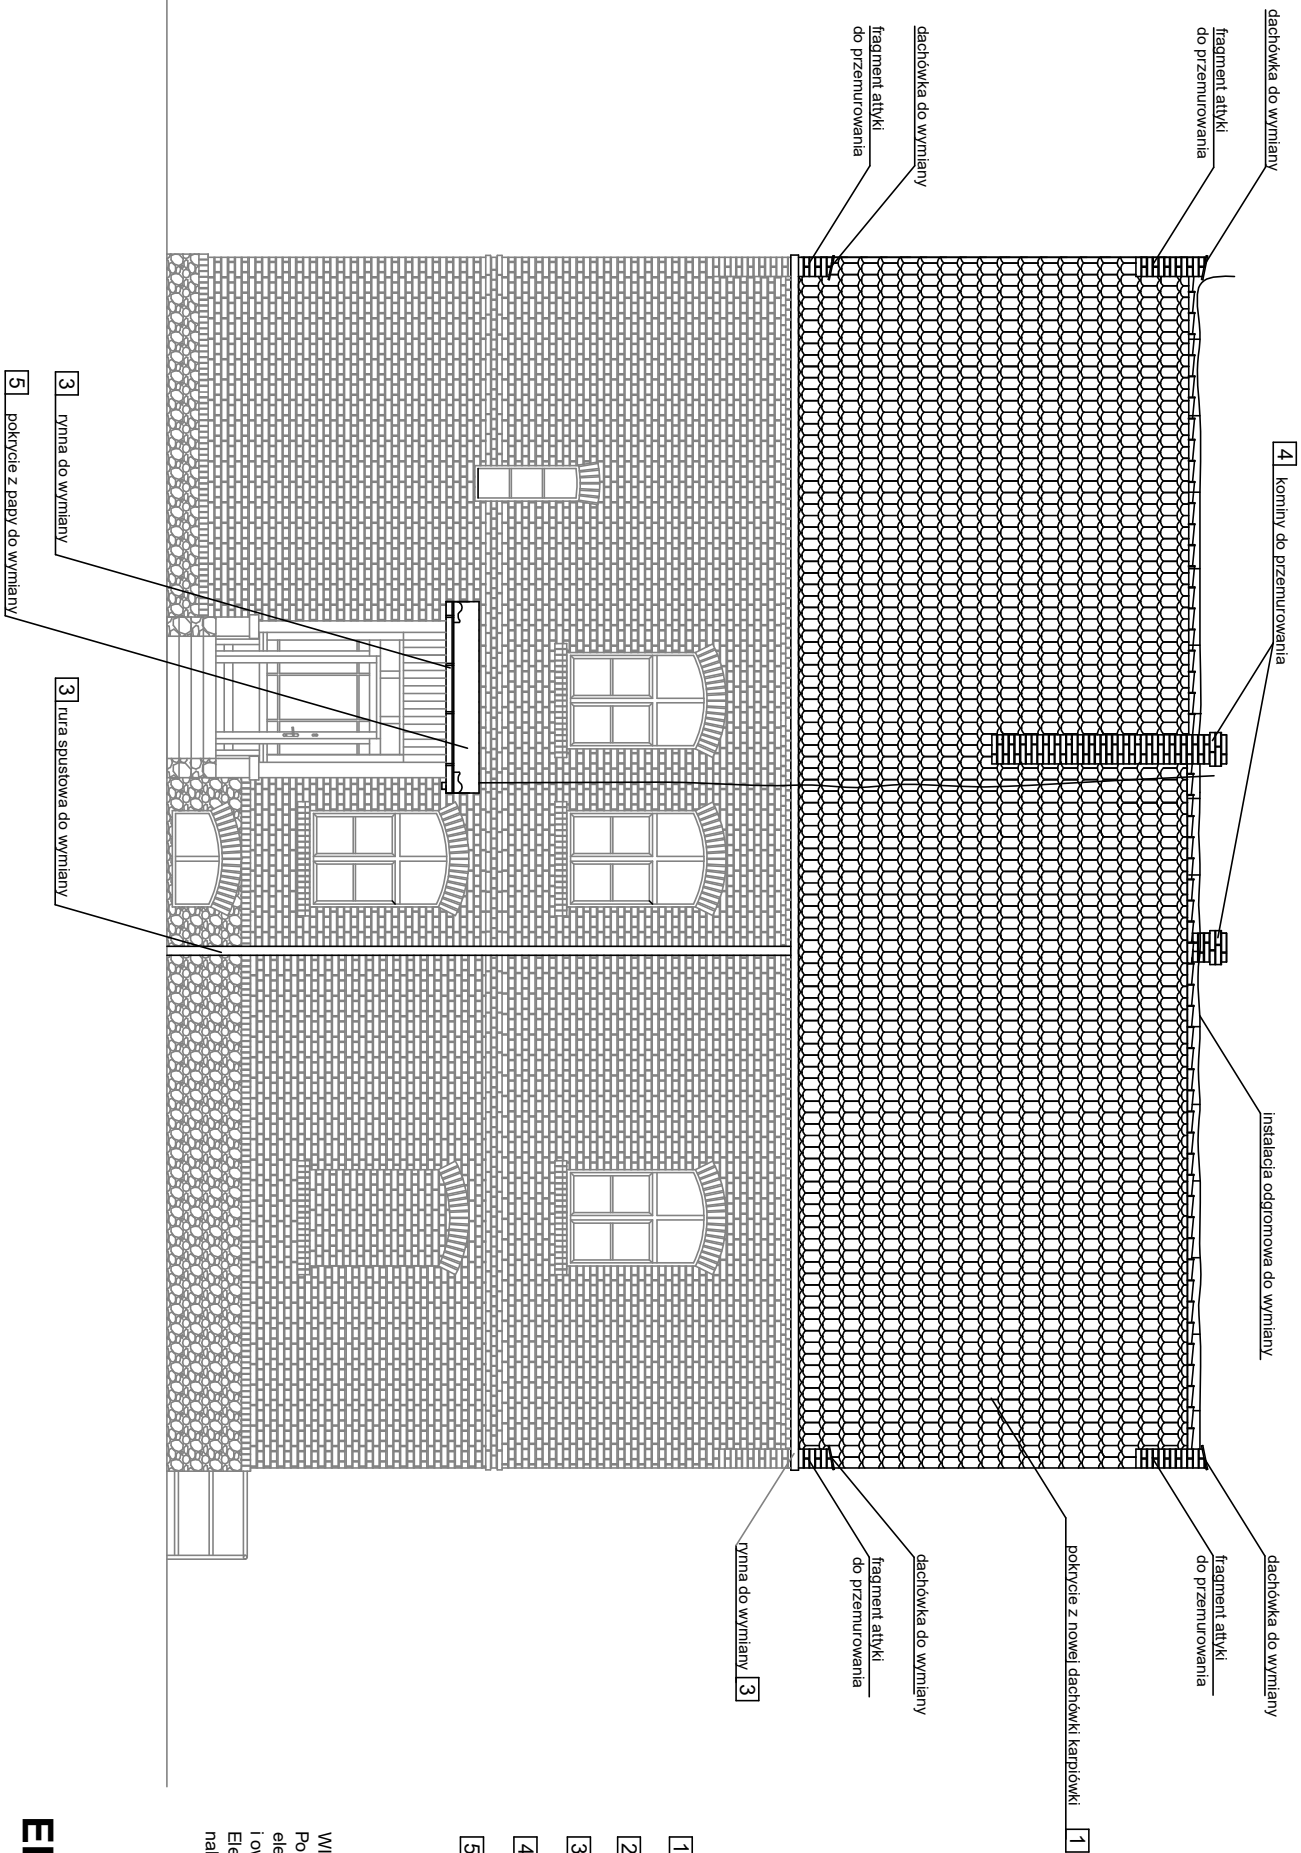

- 1 Nowe pokrycie z drabnowki karpiówki, układanej w koronkę kolor ceglasty angobowana
- 2 Obróbki blacharskie z blachy ocynkowanej gr. 0,6mm
- 3 Ryminy i rury spustowe z blachy ocynkowanej gr. min. 0,6mm
- 4 Kominy z cegły pełnej klinkerowej, kolor naturalny czerwony
- 5 Pokrycie z papy do wymiany wraz z obróbkami blacharskimi

WIEŻBA DACHOWA:
Po zdemontowaniu istniejącego pokrycia dachowego i obróbek blacharskich wszystkich elementów konstrukcji dachu należy oczyścić i zaizolować środkiem grzybo i owadobójczym np. FOBOS M4
Elementy konstrukcji dachu uszkodzone, porażone przez korozję biologiczną lub owady należy wymienić na nowe.

ELEWACJA TYLNA POŁUDNIOWA
skala 1:100

PITERHOUSE PIOTR WOŹNIAK USŁUGI BUDOWLANE I INŻYNIERSKIE 64-113 OSIECZNA, GRODZISKO 1C	
TEMAT :	REMONT I WYMIANA POKRYCIA DACHOWEGO
BRANŻA :	ARCHITEKTURA
INWESTOR :	GMINA WŁOSZAKOWICE Ul. Karola Kurpińskiego 29 64-140 Włoszakowice
ADRES INWESTYCJI :	Bukowiec Góry, ul. Powstańców Wielkopolskich 147 64-140 Włoszakowice
PROJEKTANT ARCHITEKTURA	mgr inż. arch. Joanna Katarzyna Włodarz upr. bud. N° WP-01A/OKK/UpB/59/2008 w sp. architektonicznej
OPRACOWAŁ :	mgr inż. Piotr Woźniak

PITERHOUSE PIOTR WOŹNIAK USŁUGI BUDOWLANE I INŻYNIERSKIE 64-113 OSIECZNA, GRODZISKO 1C	
TEMAT :	REMONT I WYMIANA POKRYCIA DACHOWEGO
BRANŻA :	ARCHITEKTURA
INWESTOR :	GMINA WŁOSZAKOWICE Ul. Karola Kurpińskiego 29 64-140 Włoszakowice
ADRES INWESTYCJI :	Bukowiec Góry, ul. Powstańców Wielkopolskich 147 64-140 Włoszakowice
PROJEKTANT ARCHITEKTURA	mgr inż. arch. Joanna Katarzyna Włodarz upr. bud. N° WP-01A/OKK/UpB/59/2008 w sp. architektonicznej
OPRACOWAŁ :	mgr inż. Piotr Woźniak