



SZCZEGÓŁ A

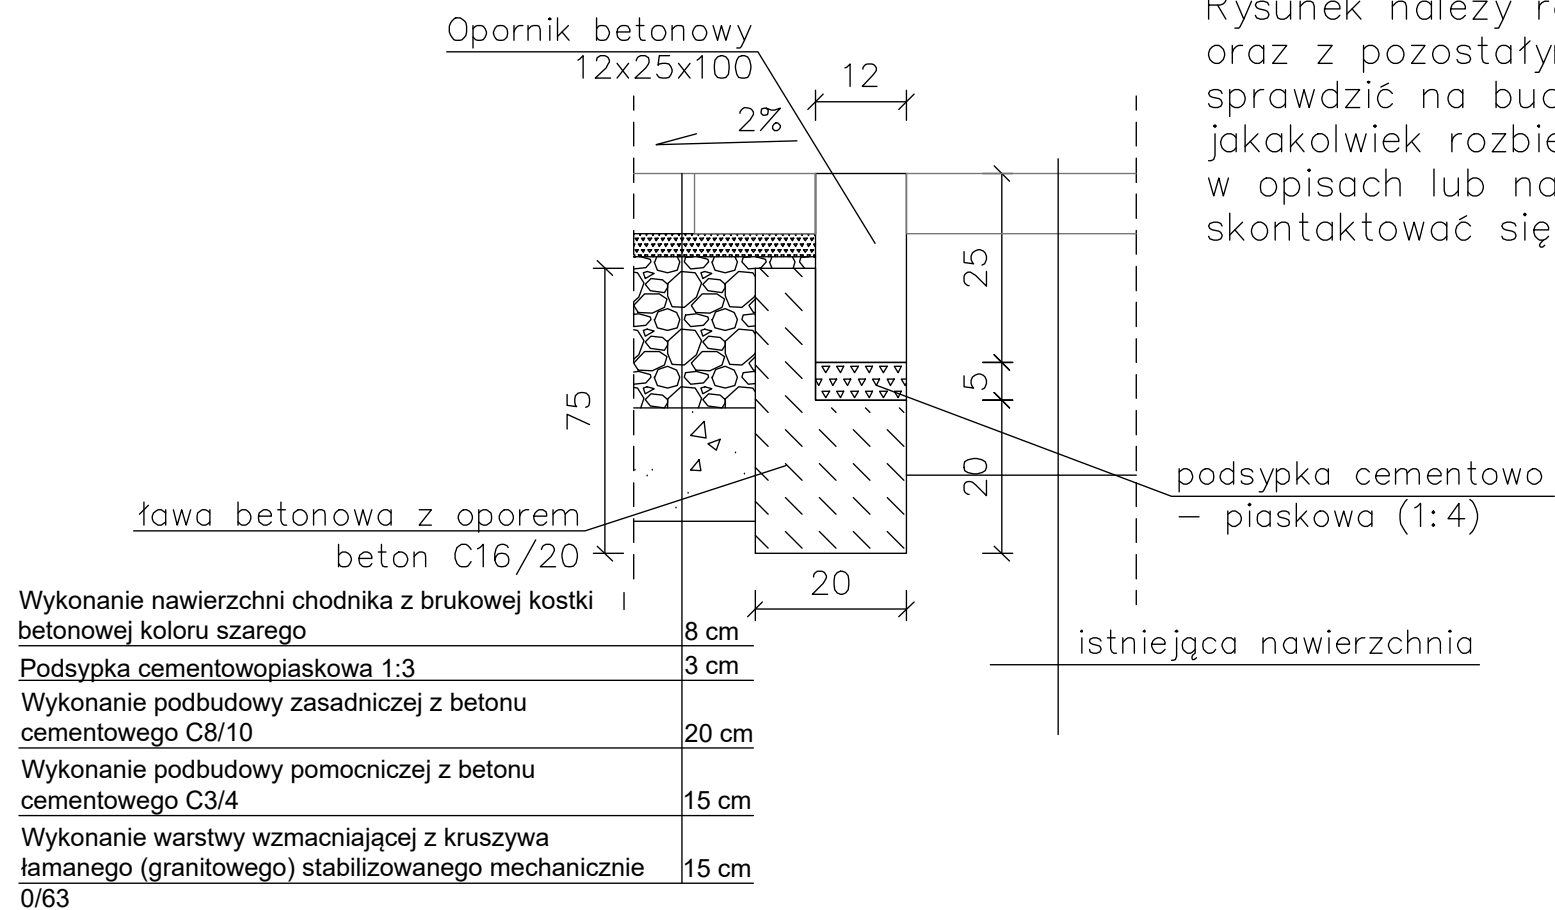


UWAGA 1

Rysunek należy rozpatrywać łącznie z częścią opisową oraz z pozostałymi rysunkami. Wszystkie wymiary należy sprawdzić na budowie – w przypadku, gdy pojawi się jakakolwiek rozbieżność w informacjach zawartych w opisach lub na rysunkach, należy niezwłocznie skontaktować się z projektantem w celu ich wyjaśnienia.

SZCZEGÓŁ B

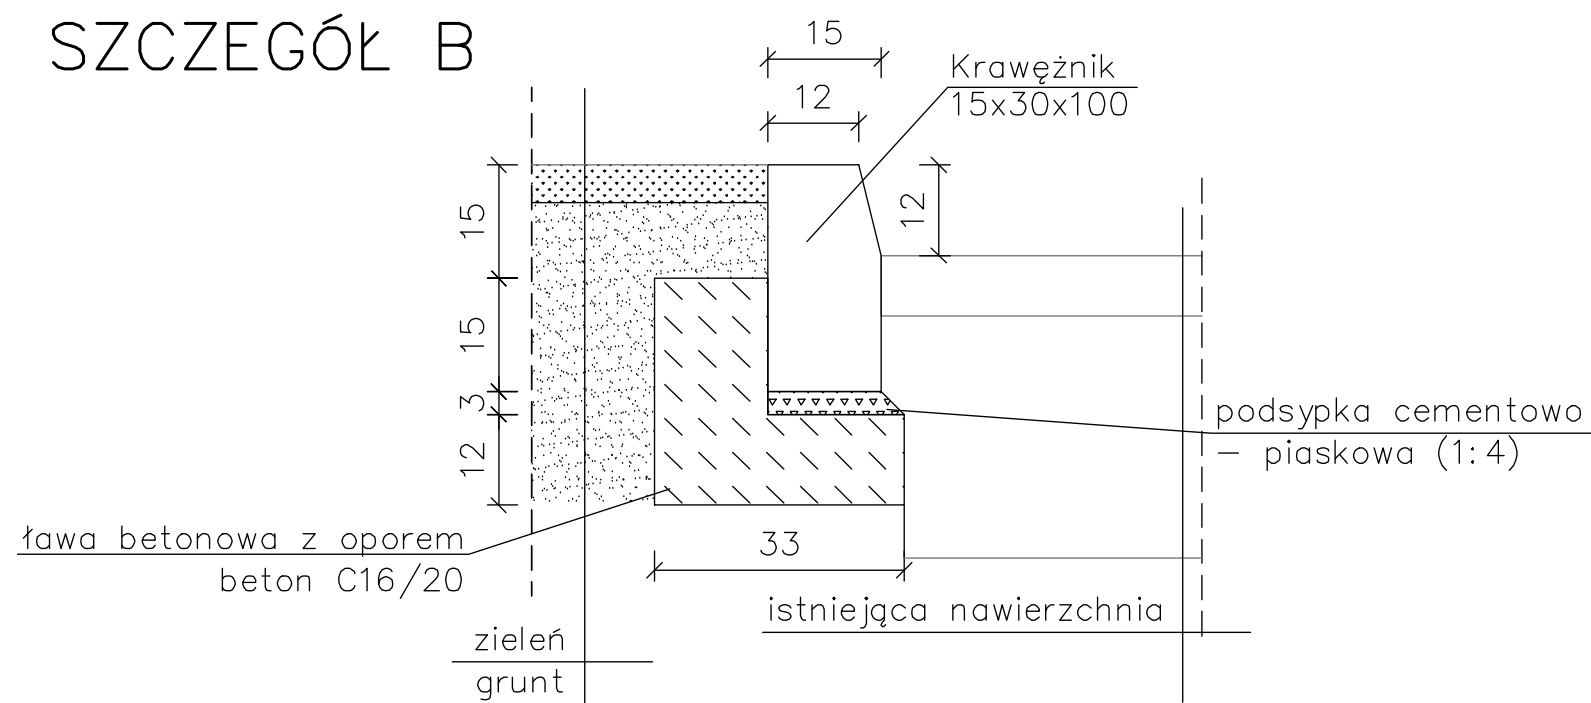



PRACOWNIA  
PROJEKTOWA  
dmsprojekt.com.pl  
ul. Słoneczna 11A  
PL 64-500 Szamotuły  
tel./fax 61 29 216 29  
GSM +48 600 99 16 05

NAZWA/ADRES:  
**BUDOWA BUDYNKU ADMINISTRACYJNO-GARAŻOWEGO  
REJONU DRÓG WOJEWÓDZKICH W GNIEZNE**  
  
Gniezno, Aleja W.S. Reymonta 32  
dz. nr ewid. 56/7  
Powiat: gnieźnieński, Gmina: Gniezno  
Jednostka ewid.: 300301\_1 Gniezno  
Obręb ewid.: 0001 Gniezno

INWESTOR:  
Wielkopolski Zarząd Dróg Wojewódzkich w Poznaniu  
ul. Wilczak 51  
61-623 Poznań

STAN OPRACOWANIA:  
**PROJEKT WYKONAWCZY**

TYTUŁ:  
**SZCZEGÓŁY A I B**

KONSTRUKTOR: INŻ. DANIEL GÓRCZYŃSKI  
UPR. BUD. NR WKP/0032/P00K/05

KONSTRUKTOR SPR: MGR INŻ. PRZEMYSŁAW PYTEL  
UPR. BUD. NR 7131-7132/136/PW/2001

OPRACOWAŁA: INŻ. MARIA SKARUPA

DATA	SKALA	NR RYS.
07.2016	1:10	D5