



SZCZEGÓŁ C

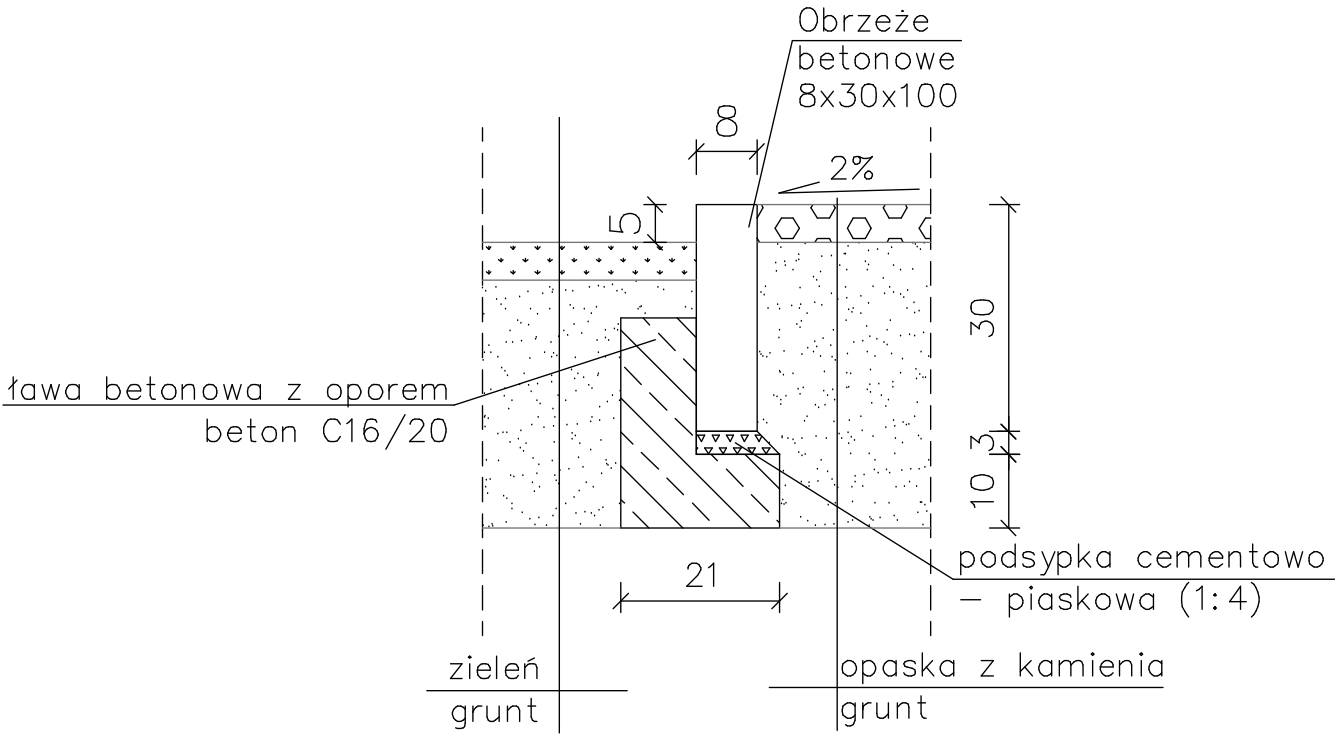

UWAGA 1

Rysunek należy rozpatrywać łącznie z częścią opisową oraz z pozostałymi rysunkami. Wszystkie wymiary należy sprawdzić na budowie – w przypadku, gdy pojawi się jakakolwiek rozbieżność w informacjach zawartych w opisach lub na rysunkach, należy niezwłocznie skontaktować się z projektantem w celu ich wyjaśnienia.

SZCZEGÓŁ D

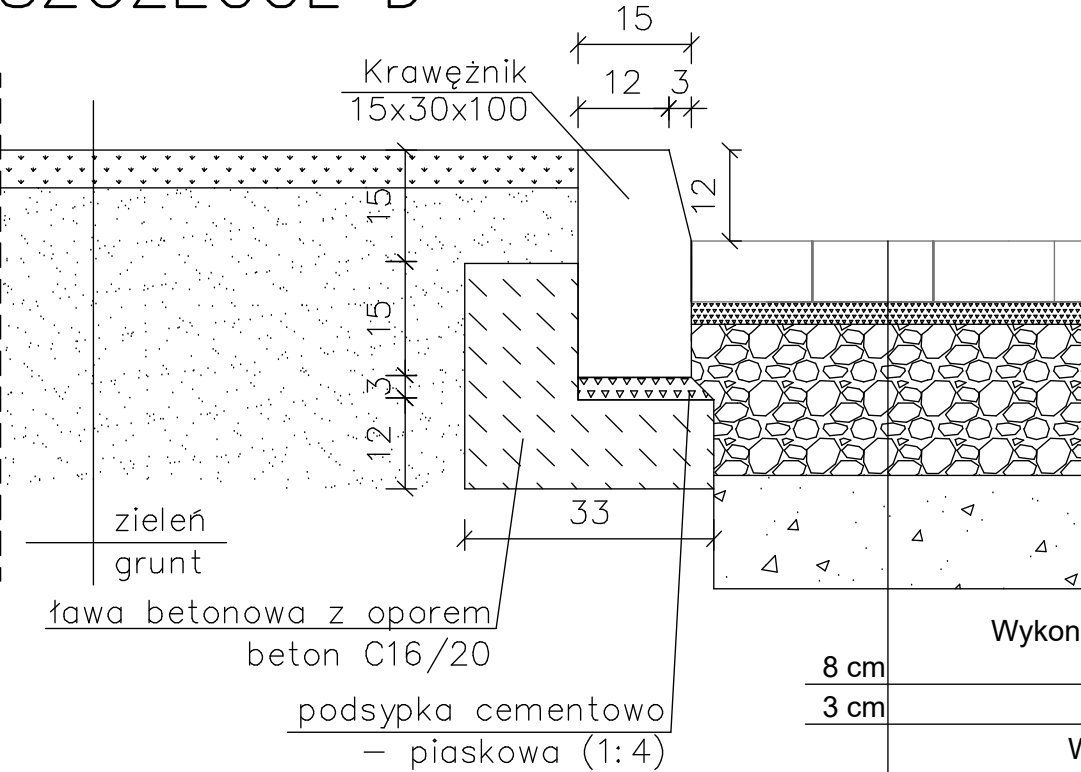

8 cm	Wykonanie nawierzchni chodnika z brukowej kostki betonowej koloru grafitowego
3 cm	Podsypka cementowopiaskowa 1:3
20 cm	Wykonanie podbudowy zasadniczej z betonu cementowego C8/10
15 cm	Wykonanie podbudowy pomocniczej z betonu cementowego C3/4
15 cm	Wykonanie warstwy wzmacniającej z kruszywa łamanego (granitowego) stabilizowanego mechanicznie



PRACOWNIA
PROJEKTOWA
dmsprojekt.com.pl
ul. Słoneczna 11A
PL 64-500 Szamotuły
tel./fax 61 29 216 29
GSM +48 600 99 16 05

NAZWA/ADRES:
**BUDOWA BUDYNKU ADMINISTRACYJNO-GARAŻOWEGO
REJONU DRÓG WOJEWÓDZKICH W GNIEZNE**
Gniezno, Aleja W.S. Reymonta 32
dz. nr ewid. 56/7
Powiat: gnieźnieński, Gmina: Gniezno
Jednostka ewid.: 300301_1 Gniezno
Obręb ewid.: 0001 Gniezno

INWESTOR:
Wielkopolski Zarząd Dróg Wojewódzkich w Poznaniu
ul. Wilczak 51
61-623 Poznań

STAN OPRACOWANIA:
PROJEKT WYKONAWCZY

TYTUŁ:
SZCZEGÓŁY C I D

KONSTRUKTOR: INŻ. DANIEL GÓRCZYŃSKI
UPR. BUD. NR WKP/0032/POOK/05

KONSTRUKTOR SPR: MGR INŻ. PRZEMYSŁAW PYTEL
UPR. BUD. NR 7131-7132/136/PW/2001

OPRACOWAŁA: INŻ. MARIA SKARUPA

DATA 07.2016	SKALA 1:10	NR RYS. D6
-----------------	---------------	---------------