



RG - ROZDZIELNICA GŁÓWNA NAŚCIENNA 7x24 MODUŁY W OBUĐOWIE METALOWEJ NAŚCIENNEJ Z DRZWIAMI METALOWYMI ZAMYKANYMI NA KLUCZ
IP40, NP. XL3 S 160 7x24 LEGRAND lub równoważna

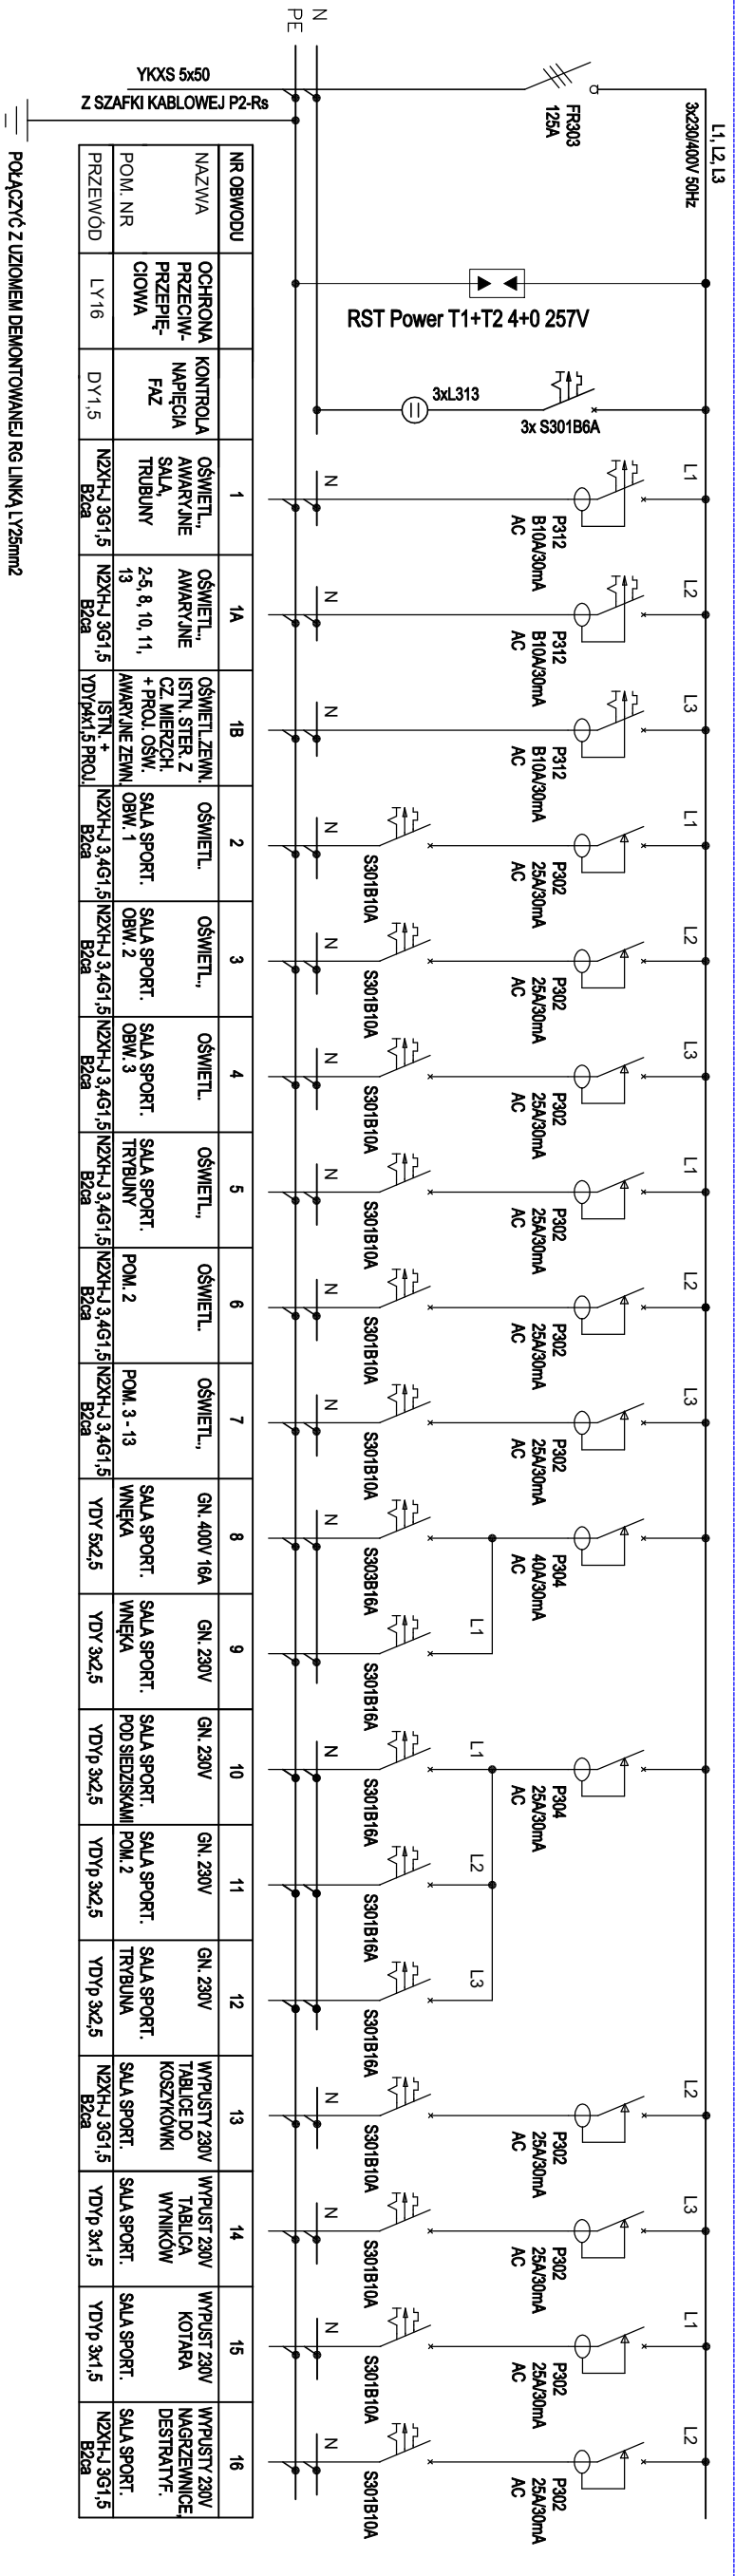

POŁĄCZYĆ Z UZIEMIENIEM DEMONTOWANEJ RG LINKĄ LV25mm2

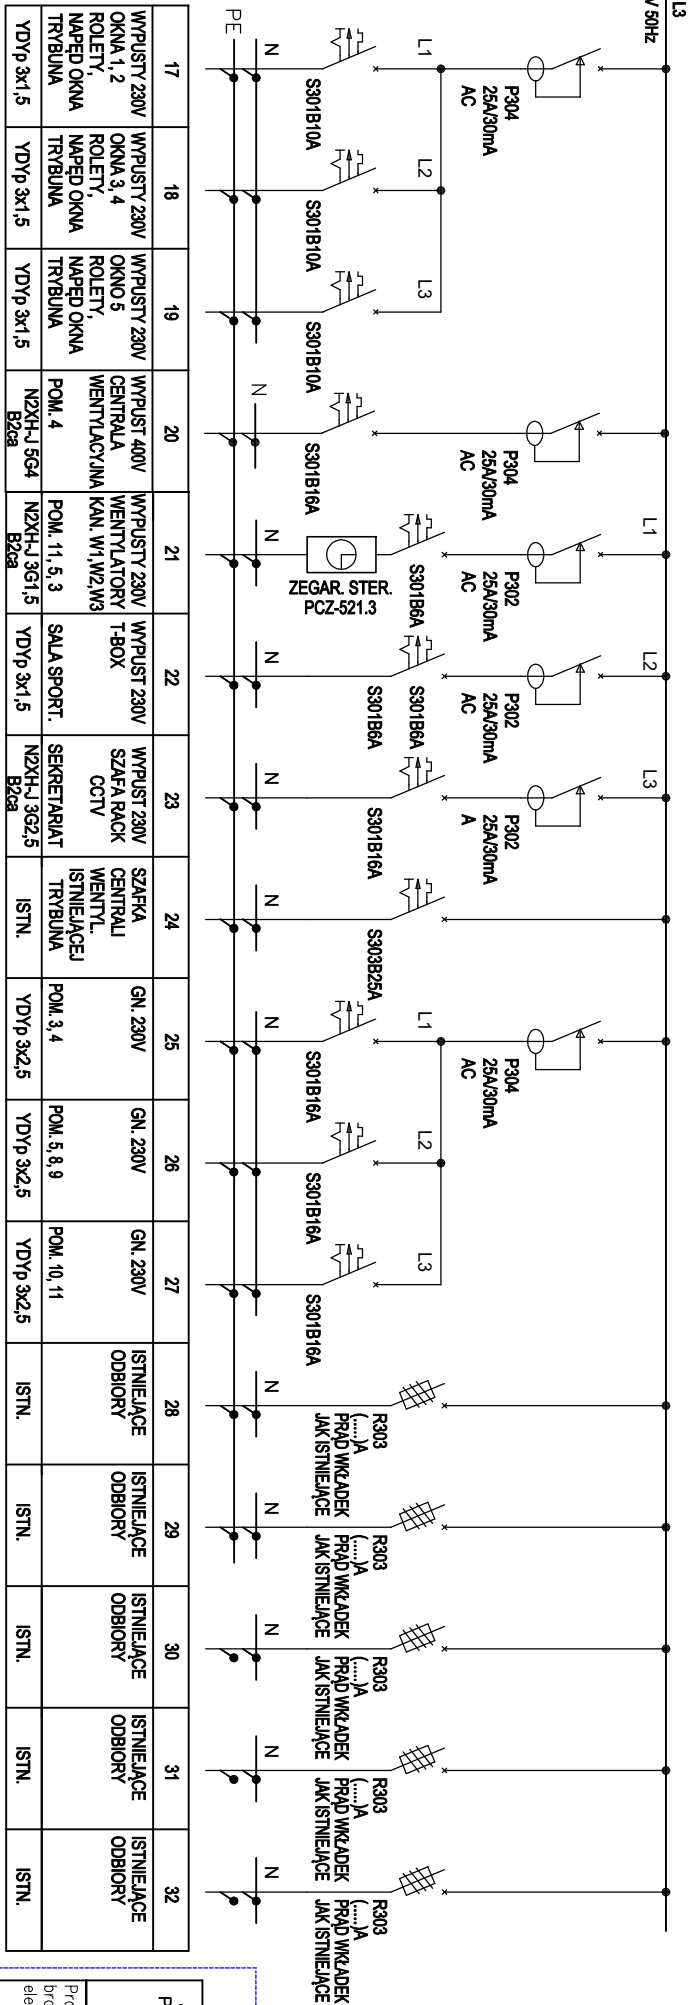

17	WYPUSTY 230V OKNA 1, 2 ROLETY, NAPIED OKNA TRYBUNA	18	WYPUSTY 230V OKNO 3, 4 ROLETY, NAPIED OKNA TRYBUNA	19	WYPUSTY 230V OKNO 5 ROLETY, NAPIED OKNA TRYBUNA	20	WYPUST 400V CENTRALA WENTYLACYJNA KAN. W1, W2, W3	21	WYPUSTY 230V WENTYLATORY T-BOX	22	WYPUST 230V SZAFKA RACOK CCTV	23	WYPUST 230V SZAFKA RACOK CCTV	24	SZAFKA CENTRALI WENTYL. ISTNIEJACEJ TRYBUNA	25	GN. 230V	26	GN. 230V	27	GN. 230V	28	ISTNIEJACE ODBIORY	29	ISTNIEJACE ODBIORY	30	ISTNIEJACE ODBIORY	31	ISTNIEJACE ODBIORY	32	ISTNIEJACE ODBIORY
YDyp 3x1,5	YDyp 3x1,5	YDyp 3x1,5	YDyp 3x1,5	YDyp 3x1,5	YDyp 3x1,5	N2XH-J 5G4 B2x8	POM. 4	N2XH-J 3G1,5 B2x8	YDyp 3x1,5	YDyp 3x1,5	N2XH-J 3G2,5 B2x8	ISTN.	YDyp 3x2,5	YDyp 3x2,5	YDyp 3x2,5	YDyp 3x2,5	YDyp 3x2,5	YDyp 3x2,5	YDyp 3x2,5	YDyp 3x2,5	ISTN.	ISTN.	ISTN.	ISTN.	ISTN.	ISTN.	ISTN.	ISTN.	ISTN.		

JEDNOSTKA PROJEKTOWA		OBSLUGA INWESTYCJI SZYMON ZMACZYŃSKI	
PLAC ZESŁAŃCÓW SYBIRU 1		78-400 SZCZECINEK	
mgr inż. Arkadiusz Budnicki	mgr inż. Arkadiusz Budnicki	mgr inż. Arkadiusz Budnicki	mgr inż. Arkadiusz Budnicki
ZAP/0036/P/MBE/17	ZAP/0036/P/MBE/17	ZAP/0036/P/MBE/17	ZAP/0036/P/MBE/17
TYTUŁ RYSUNKU	TYTUŁ RYSUNKU	TYTUŁ RYSUNKU	TYTUŁ RYSUNKU
SCHEMAT IDEOWY ZASILANIA	SCHEMAT IDEOWY ZASILANIA	SCHEMAT IDEOWY ZASILANIA	SCHEMAT IDEOWY ZASILANIA
FAZA: PROJEKT TECHNICZNY / WYKONAWCZY	FAZA: PROJEKT TECHNICZNY / WYKONAWCZY	FAZA: PROJEKT TECHNICZNY / WYKONAWCZY	FAZA: PROJEKT TECHNICZNY / WYKONAWCZY
TEMAT:	Przebudowa i remont części pomieszczeń w budynku Ośrodka Sportu i Rekreacji w m. Miastko przy ul. Mickiewicza 3a	TEMAT:	Przebudowa i remont części pomieszczeń w budynku Ośrodka Sportu i Rekreacji w m. Miastko przy ul. Mickiewicza 3a
ADRES:	ul. Mickiewicza 3a, 89-100 Miastko	ADRES:	ul. Mickiewicza 3a, 89-100 Miastko
INWESTOR:	OŚRODEK SPORTU I REKREACJI UL. MICKIEWICZA 3A 77-200 MIASTKO	INWESTOR:	OŚRODEK SPORTU I REKREACJI UL. MICKIEWICZA 3A 77-200 MIASTKO
NR RYS:	E2	NR RYS:	E2