



ISTN. ROUTER W SEKRETARIACIE OSIR

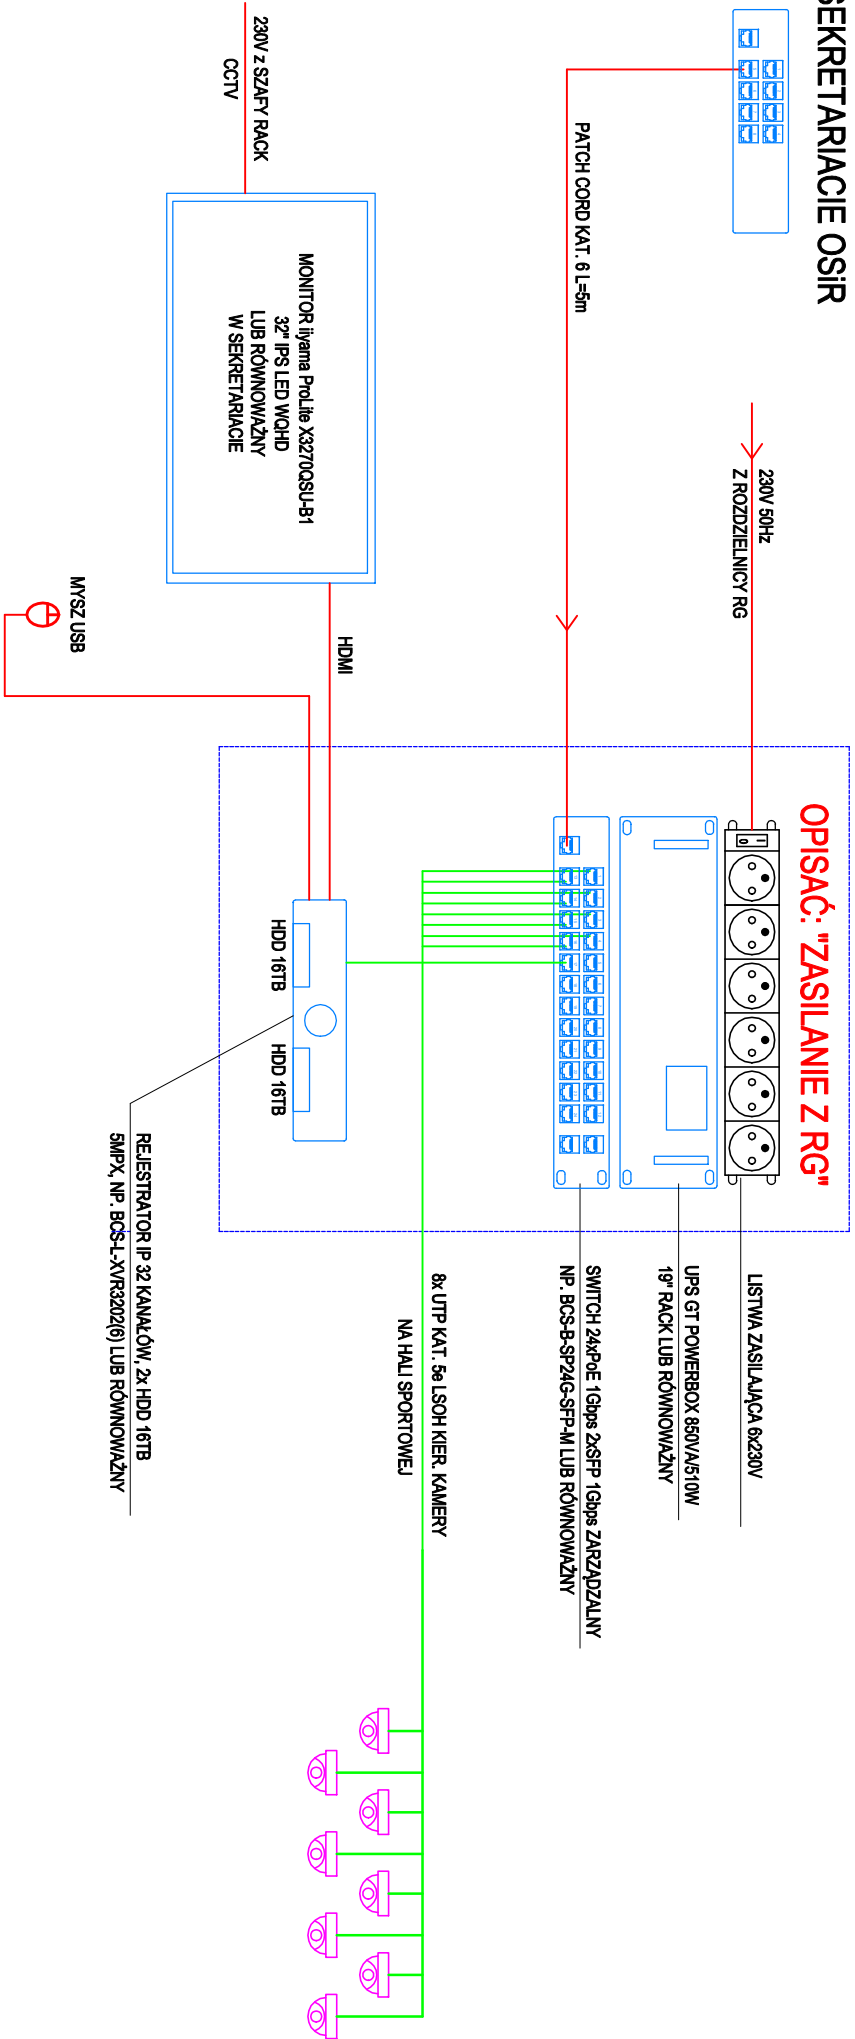

 KAMERA IP 5MP KOPULKOWA, 2,8mm
IR 30m, IP67, IK10, WDR120dB, KĄT WIDZENIA H:111°, V:58°, D:132°, FUNKCJE INTELIGENTNE
MONTAŻ NAŚCIENNY, NP, BCS-L-DIP15FSR3-A1(2)
+ PUSZKA MONTAŻOWA BCS-AD23

JEDNOSTKA PROJEKTOWA		OBSŁUGA INWESTYCJI SZYMON ZMACZYŃSKI	
		PLAC ZEŚLAŃCÓW SYBIRU 1 78-400 SZCZECINEK	
Projektował branża elektryczna	mgr inż. Arkadiusz Budnicki ZAP/0036/PWBE/17		TYTUŁ RYSUNKU SCHEMAT MONITORINGU CCTV
TEMAT:	FAZA: PROJEKT TECHNICZNY / WYKONAWCZY		
	Przebudowa i remont części pomieszczeń w budynku Ośrodka Sportu i Rekreacji w m. Miastko przy ul. Mickiewicza 3a działka nr 106/2 obręb 5 gm. Miastko, ul. Mickiewicza 3a p6w/2010 Miastko OBRĘB EWIDENCYJNY 0005 DZ. NR 106/2	SKALA: —	
ADRES:		DATA: XI 2025	
		BRANŻA: elektr.	
INWESTOR:	OŚRODEK SPORTU I REKREACJI UL. MICKIEWICZA 3A 77-200 MIASTKO	NR RYS: E3	