


ISTN. ROZDZIELNICA NAŚCIENNA RP W KOTŁOWNI

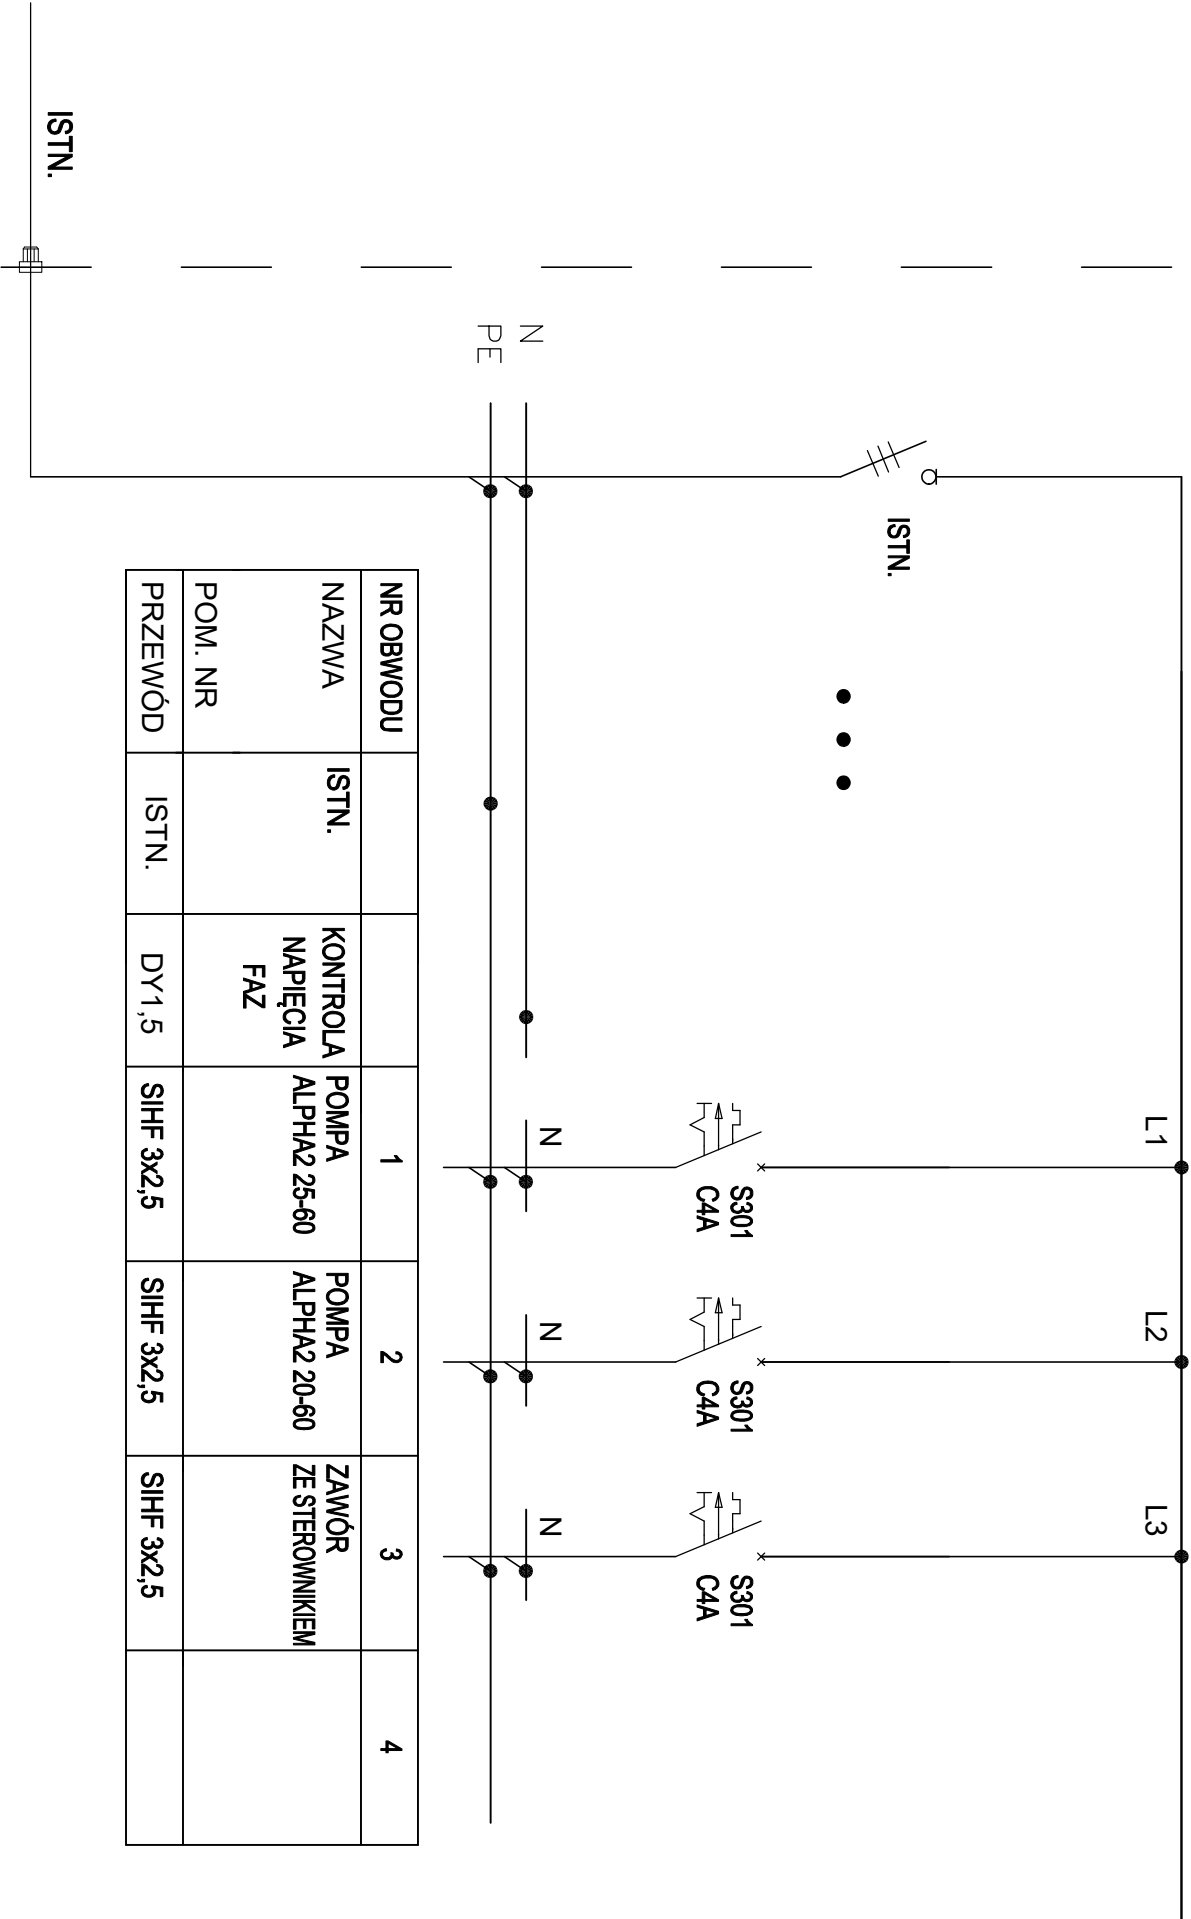

NR OBWODU	1	2	3	4
NAZWA	ISTN.	KONTROLA NAPIĘCIA FAZ	POMPA ALPHA2 25-60	POMPA ALPHA2 20-60
POM. NR				
PRZEWÓD	ISTN.	DY1,5	SIHF 3x2,5	SIHF 3x2,5

JEDNOSTKA PROJEKTOWA		OBŚLUGA INWESTYCJI SZYMON ZMACZYŃSKI	
PLAC ZESŁAŃCÓW SYBIRU 1		78-400 SZCZECINEK	
Projektował branża elektryczna	mgr inż. Arkadiusz Budnicki ZAP/0036/PWBE/17	Tytuł RYSUNKU	SCHEMAT ZASILANIA POMP
TEMAT:	Przebudowa i remont części pomieszczeń w budynku Ośrodka Sportu i Rekreacji w m. Miastko przy ul. Mickiewicza 3a	FAZA:	PROJEKT TECHNICZNY / WYKONAWCZY
ADRES:	działka nr 106/2 obręb 5, gm. Miastko, ul. Mickiewicza 3a pczw.299,10 mskto OBRĘB EWIDENCYJNY 0005 DZ. NR 106/2	DATA:	XI 2025
INWESTOR:	OSRÓDEK SPORTU I REKREACJI UL. MICKIEWICZA 3A 77-200 MIASTKO	BRANŻA:	elekt.
		NR RYS:	E4