


# SCHEMAT BLOKOWY PODŁĄCZANIA URZĄDZEŃ I STEROWANIA

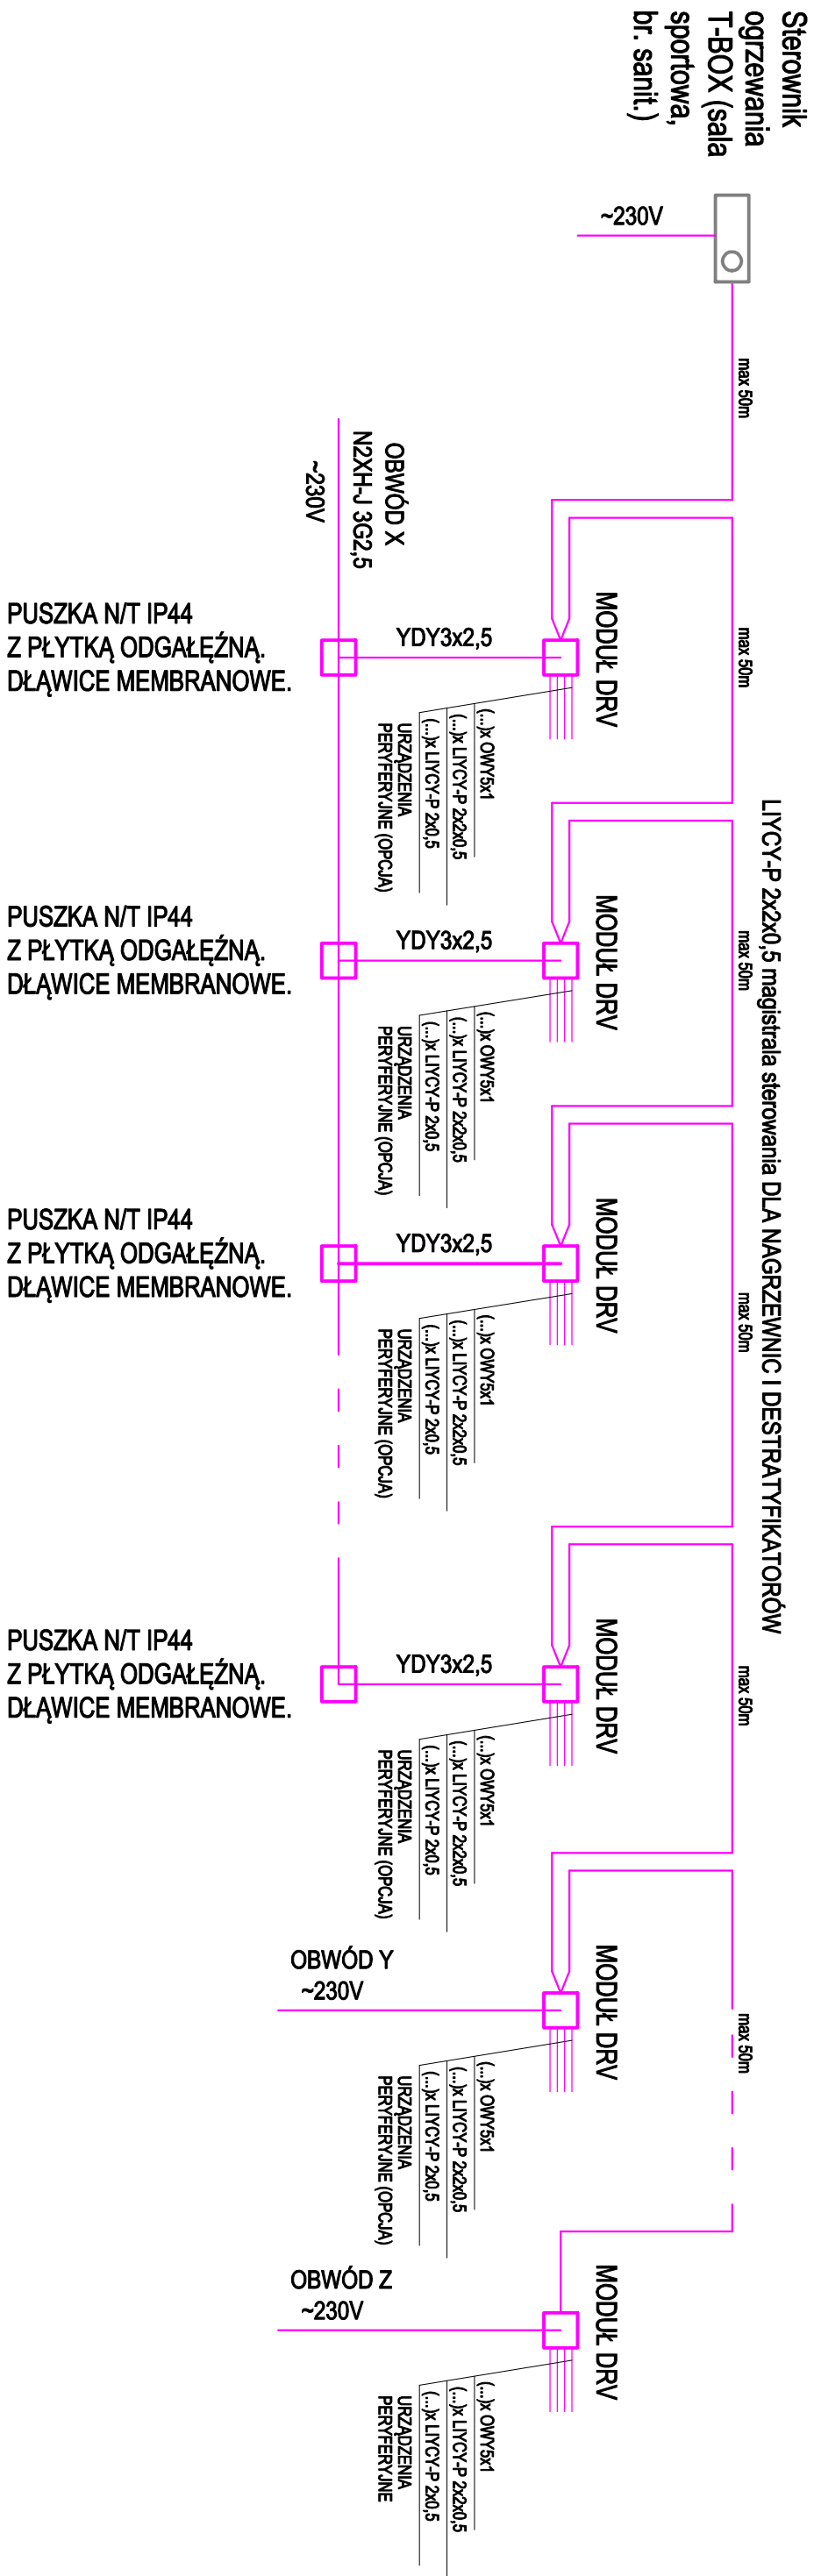

JEDNOSTKA PROJEKTOWA		OBSŁUGA INWESTYCJI SZYMON ZMACZYŃSKI	
		PLAC ZEŚLAŃCÓW SYBIRU 1	
		78-400 SZCZECINEK	
Projektował branża elektryczna	mgr inż. Arkadiusz Budnicki ZAP/0036/PWBE/17		TYTUŁ RYSUNKU
		SCHEMAT STEROWANIA OGRZEWANIEM	
TEMAT:	Przebudowa i remont części pomieszczeń w budynku Ośrodka Sportu i Rekreacji w m. Miastko przy ul. Mickiewicza 3a	FAZA:	PROJEKT TECHNICZNY / WYKONAWCZY
ADRES:	dziółka nr 106/2 obręb 5 gm. Miastko, ul. Mickiewicza 3a p.c.w. 20010 Miastko	SKALA:	—
	OBRĘB EWIDENCYJNY 0005 DZ. NR 106/2	DATA:	XI 2025
INWESTOR:	OŚRODEK SPORTU I REKREACJI UL. MICKIEWICZA 3A 77-200 MIASTKO	BRANŻA:	elektr.
		NR RYS:	E5