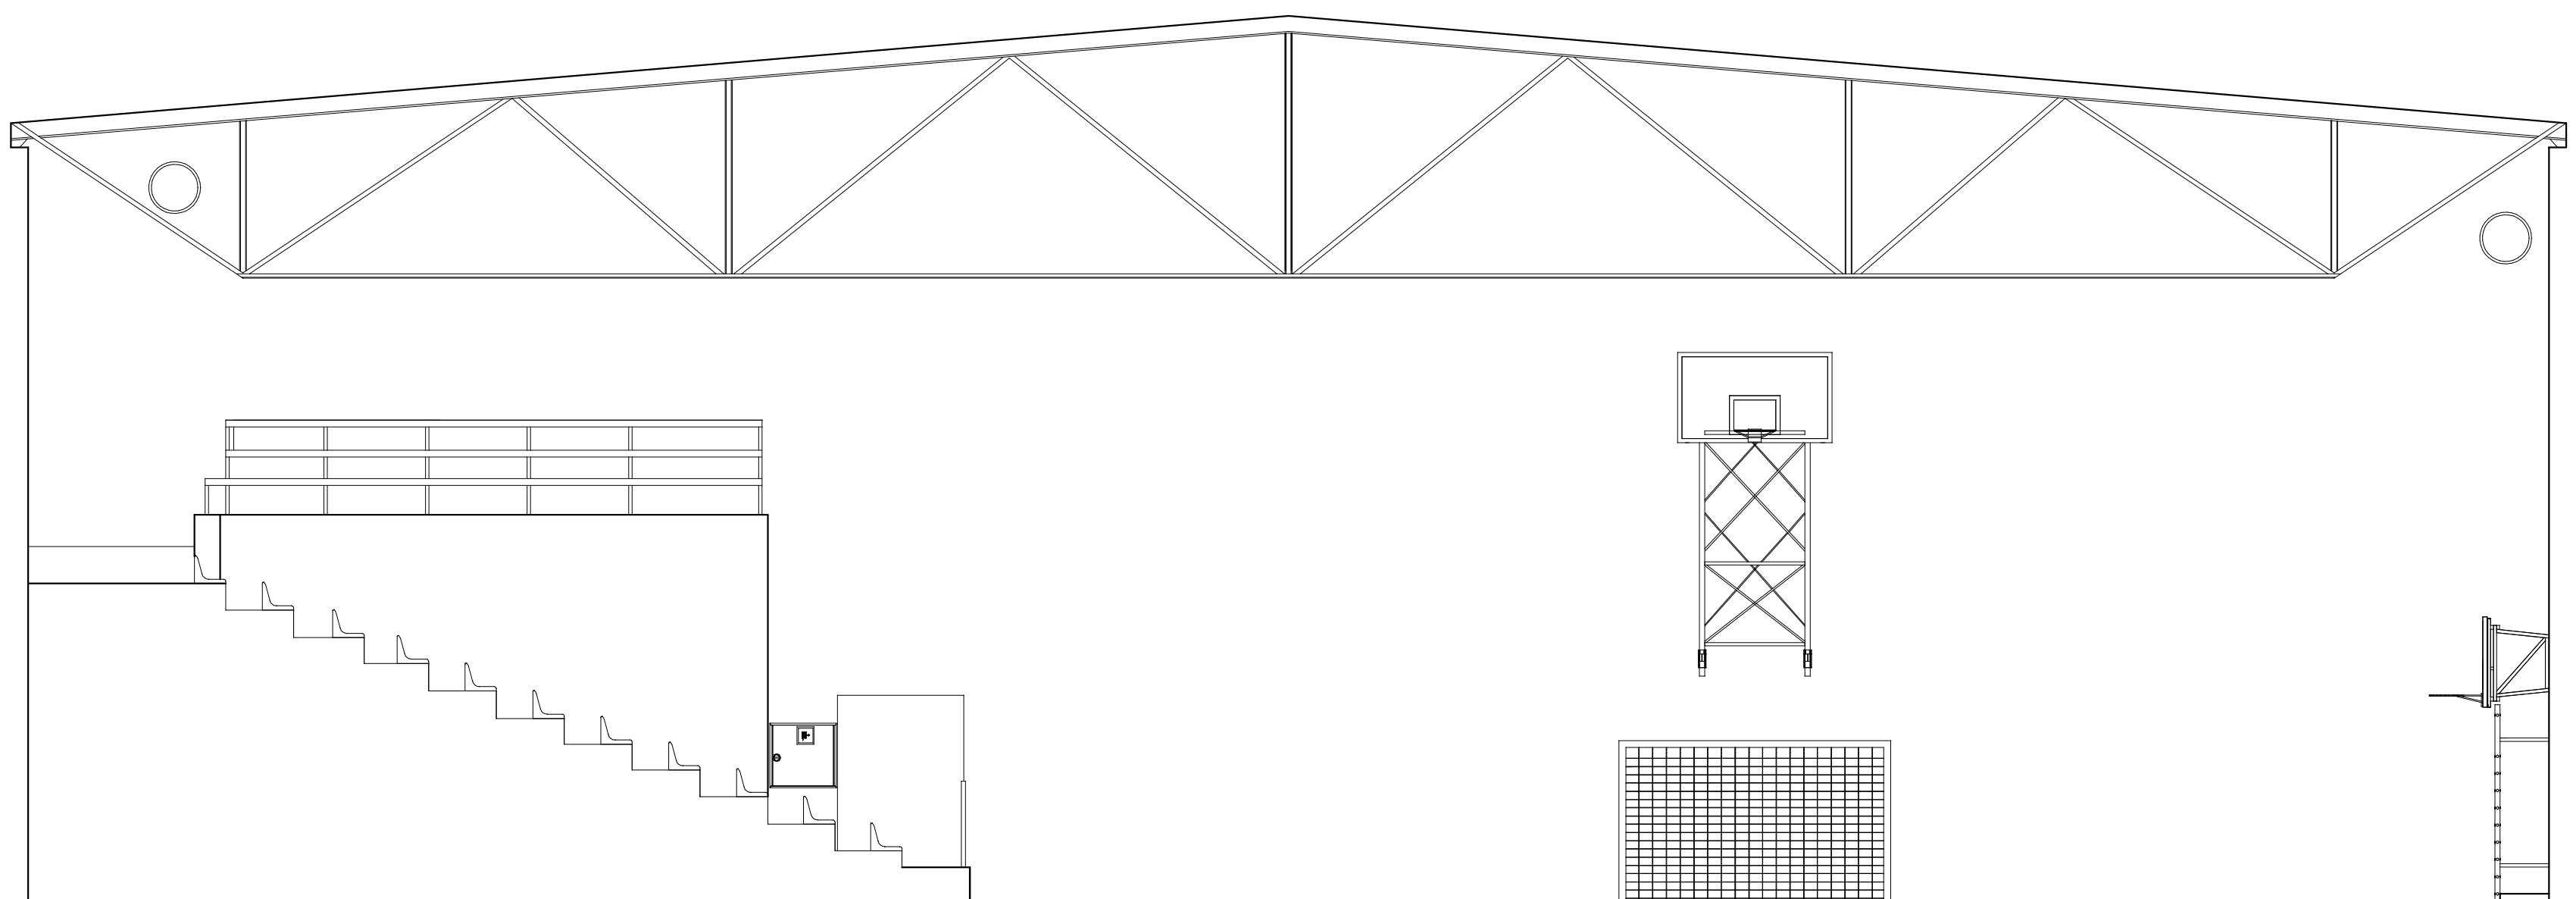

Uwagi:
1.Projekt rozpatrywać łącznie z projektami branżowymi, oraz z uwzględnieniem informacji zawartych w opisie technicznym.
2.Przed przystąpieniem do robót wszystkie wymiary potwierdzić w naturze. Ewentualne wady koordynacyjne przedstawić nadzorowi autorskiemu przed przystąpieniem do robót. Prowadzenie robót w przypadku stwierdzenia wad koordynacji projektu jest zabronione. W szczególności zabronione jest prowadzenie robót w oparciu o dokumentację jednej branży.
3.Projekty instalacji wg oddzielnego opracowania, podczas wykonywania robót budowlano - instalacyjnych należy prowadzić bieżącą koordynację międzybranżową.
4.Wymiary podawane są w centymetrach.
5.W przypadku stwierdzenia podczas realizacji robót budowlanych kolizji lub niezgodności z projektem - należy niezwłocznie powiadomić projektanta w celu potwierdzenia przyjętego rozwiązania.
6.Wszelkie materiały budowlane wykorzystane podczas robót budowlanych muszą posiadać wymagane atesty i aprobaty dopuszczające do stosowania na terenie RP. i UE.
7.Elementy typowe określone w projekcie jako systemowe - wykonawca powinien dokonać wyboru konkretnego producenta zgodnie z określonymi w projekcie wytycznymi, a następnie wykonać montaż wg instrukcji i zaleceń producenta, po akceptacji systemu przez Zamawiającego.
8.Wykonawca zobowiązany jest do spełnienia wszystkich wymogów dla przedmiotowego przedsięwzięcia, zgodnie z Warunkami Technicznymi. W przypadku wystąpienia niezgodności w projekcie, należy dostosować rozwiązania do obowiązujących przepisów.
9.Przed zamówieniem ślusarki wew. należy potwierdzić liczbę witryn i drzwi oraz wymiary. W zestawieniach należy sprawdzić i potwierdzić zgodność wymiarów z rzeczywistymi otworami uzyskanymi na budowie z uwzględnieniem elementów technologii mocowania.
10.Na etapie realizacji budowy po ostatecznym wyborze urządzeń technologicznych uwzględnić nośność posadzki oraz miejsca montażowe technologii.
11.Na etapie realizacji budowy, po ostatecznym wyborze urządzeń technologicznych należy skoordynować sposób podłączenia urządzenia do mediów oraz skoordynować przyjęte w projektach branżowych rozwiązania techniczne, w odniesieniu do wybranego urządzenia i wytycznych producenta.
12. Projekt architektoniczny nie obejmuje szczegółowych rozwiązań w zakresie montażu i posadowienia urządzeń technologicznych
13.W sprawach nie określonych dokumentacją obowiązują:
-Warunki techniczne wykonywania i odbioru robót budowlano-montażowych (wg Ministerstwa Budownictwa i Instytutu Techniki Budowlanej),
-Normy Polskiego Komitetu Normalizacyjnego (P.K.N.),
-Instrukcje, wytyczne, świadectwa dopuszczenia, atesty Instytutu Techniki Budowlanej,
-Instrukcje, wytyczne i warunki techniczne producentów i dostawców materiałów budowlanych,
-Przepisy techniczne instytucji kontrolujących jakość materiałów i wykonanych robót.
14.Rzędna ±0,00 wg rzutów architektonicznych

Inwestor:
OŚRODEK SPORTU I REKREACJI
UL. ADAMA MICKIEWICZA 3A, 77-200 MIASTKO

Rysunek:
WIDOK ŚCIANY NR 2 - INWENTARYZACJA

Faza: Projekt Remontu

Branża:Arch.-Konst, Elektryczna, Sanitarna

OBSŁUGA INWESTYCJI mgr inż. **Szymon Zmaczyński**, EUR ING
plac Zesłańców Syberu 1, 78-400 Szczecinek
Tel.: +48 94 37 464 88
Tel.: +48 698 677 945
E-mail: szymon@zmaczynski.com

Autor opracowania: **mgr inż. Szymon Zmaczyński, EUR ING**
European Engineer No 32657
ZAP/0110/POOK/14
ZAP/0043/OWOK/12

Projektował: **mgr inż. Mariusz Dymecki**
ZAP/0067/POOS/08

Projektował: **mgr inż. Arkadiusz Budnicki**
ZAP/0036/PWBE/17

szymon@zmaczynski.com | tel: +48 698 677 945

Tytuł:
Przebudowa i remont części pomieszczeń w budynku Ośrodka Sportu i Rekreacji w m. Miastko przy ul. Mickiewicza 3a
działka nr 106/2 obręb 5, gm. Miastko, pow. Bytowski

Skala: 1:**75**

Data: listopad 2025r.

Numer rysunku: **6PR**

ARCADIA 15PL | 297x700mm | 15.11.2025r