



Instalacja ogrzewcza-przekrój przez salę gimnastyczną

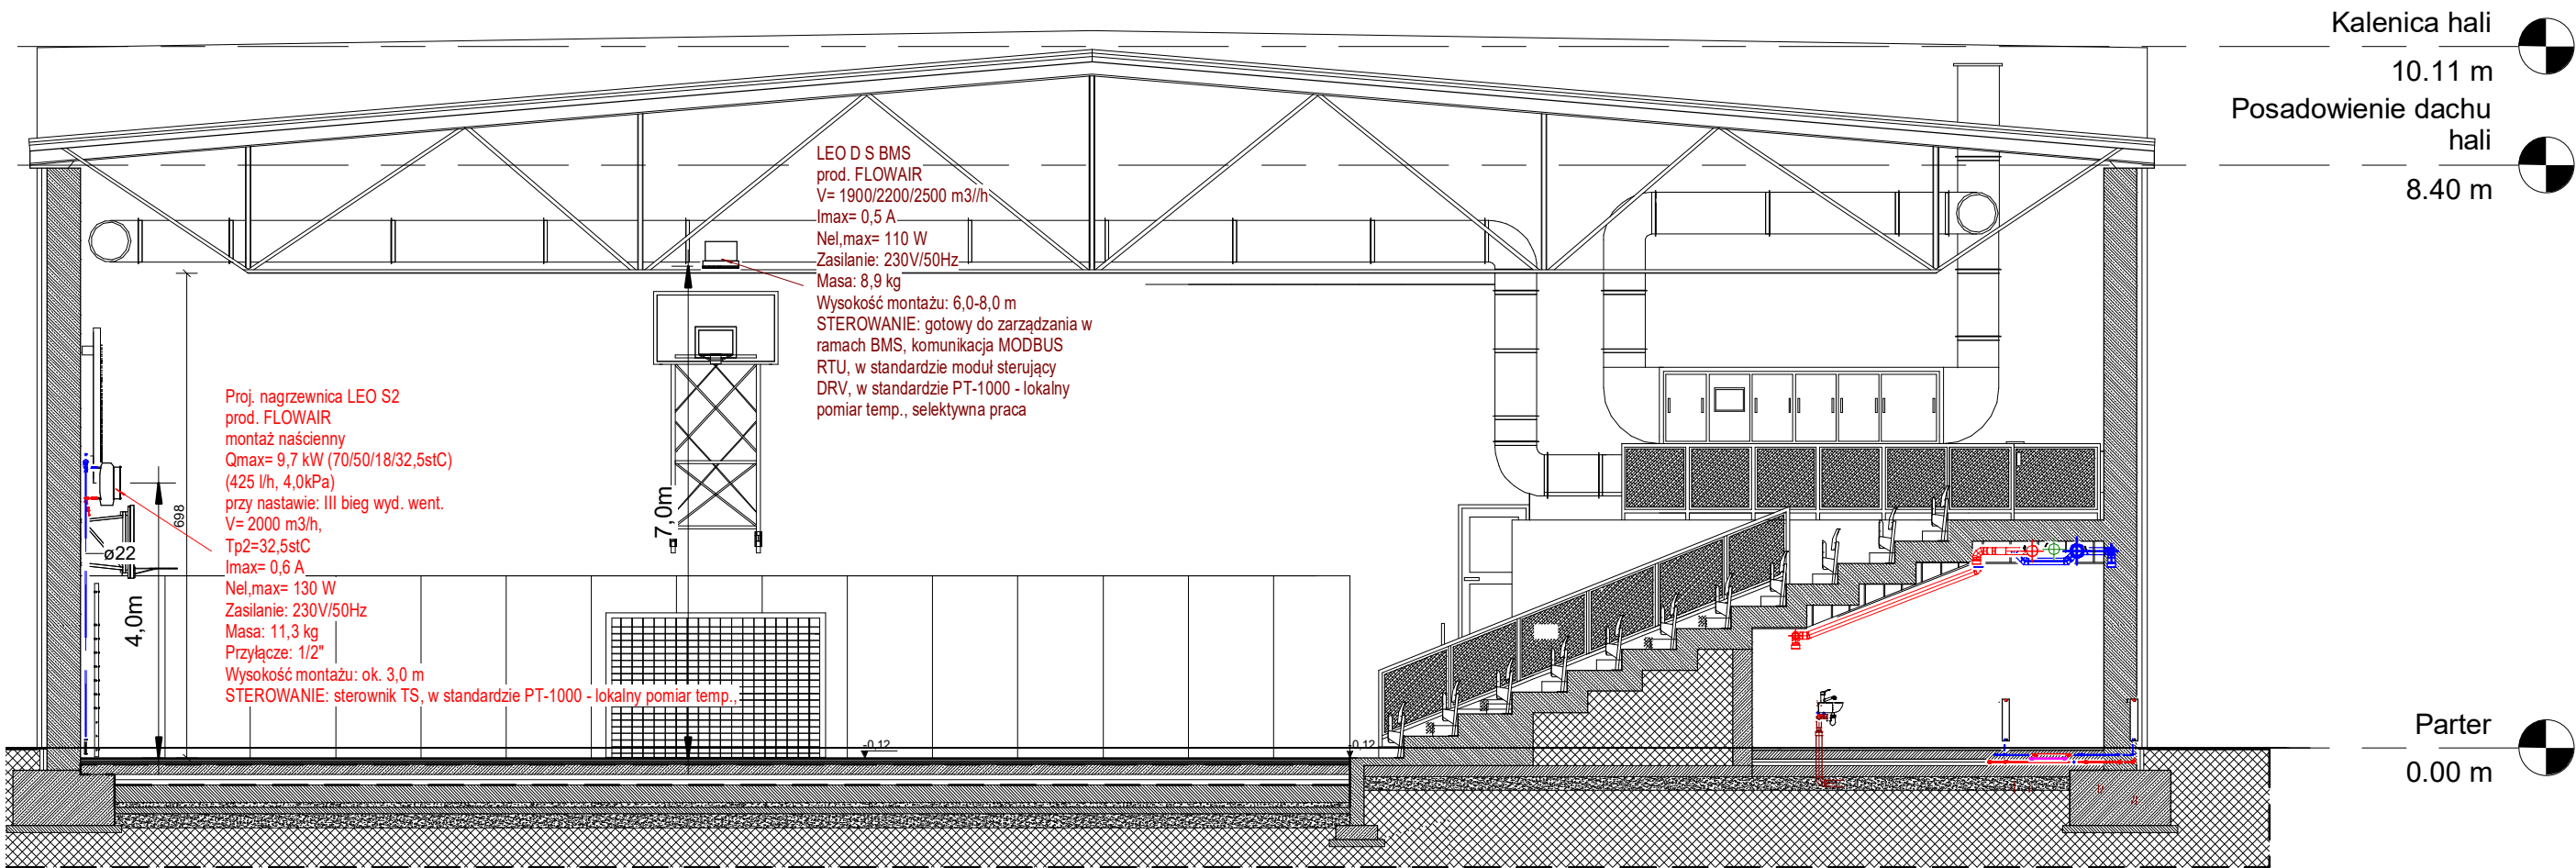


Inwestor	Gmina Miastko, 77-200 Miastko, ul. Grunwaldzka 1, Ośrodek Sportu i Rekreacji w Miastku, ul. A. Mickiewicza 3A, 77-200 Miastko		Branża sanitarna
Inwestycja	Przebudowa i remont części pomieszczeń w budynku ośrodka sportu i rekreacji		
Adres	Miastko przy ul. Mickiewicza 3a, DZIAŁKA NR 106/2 OBRĘB 5		Data 11-2025
Projektował: inż. Mariusz Dymecki	Nazwa rysunku: Instalacja ogrzewcza-przekrój przez salę gimnastyczną	Skala: 1 : 100	Nr rys. CO-4

Instalacja ogrzewcza-przekrój przez salę gimnastyczną

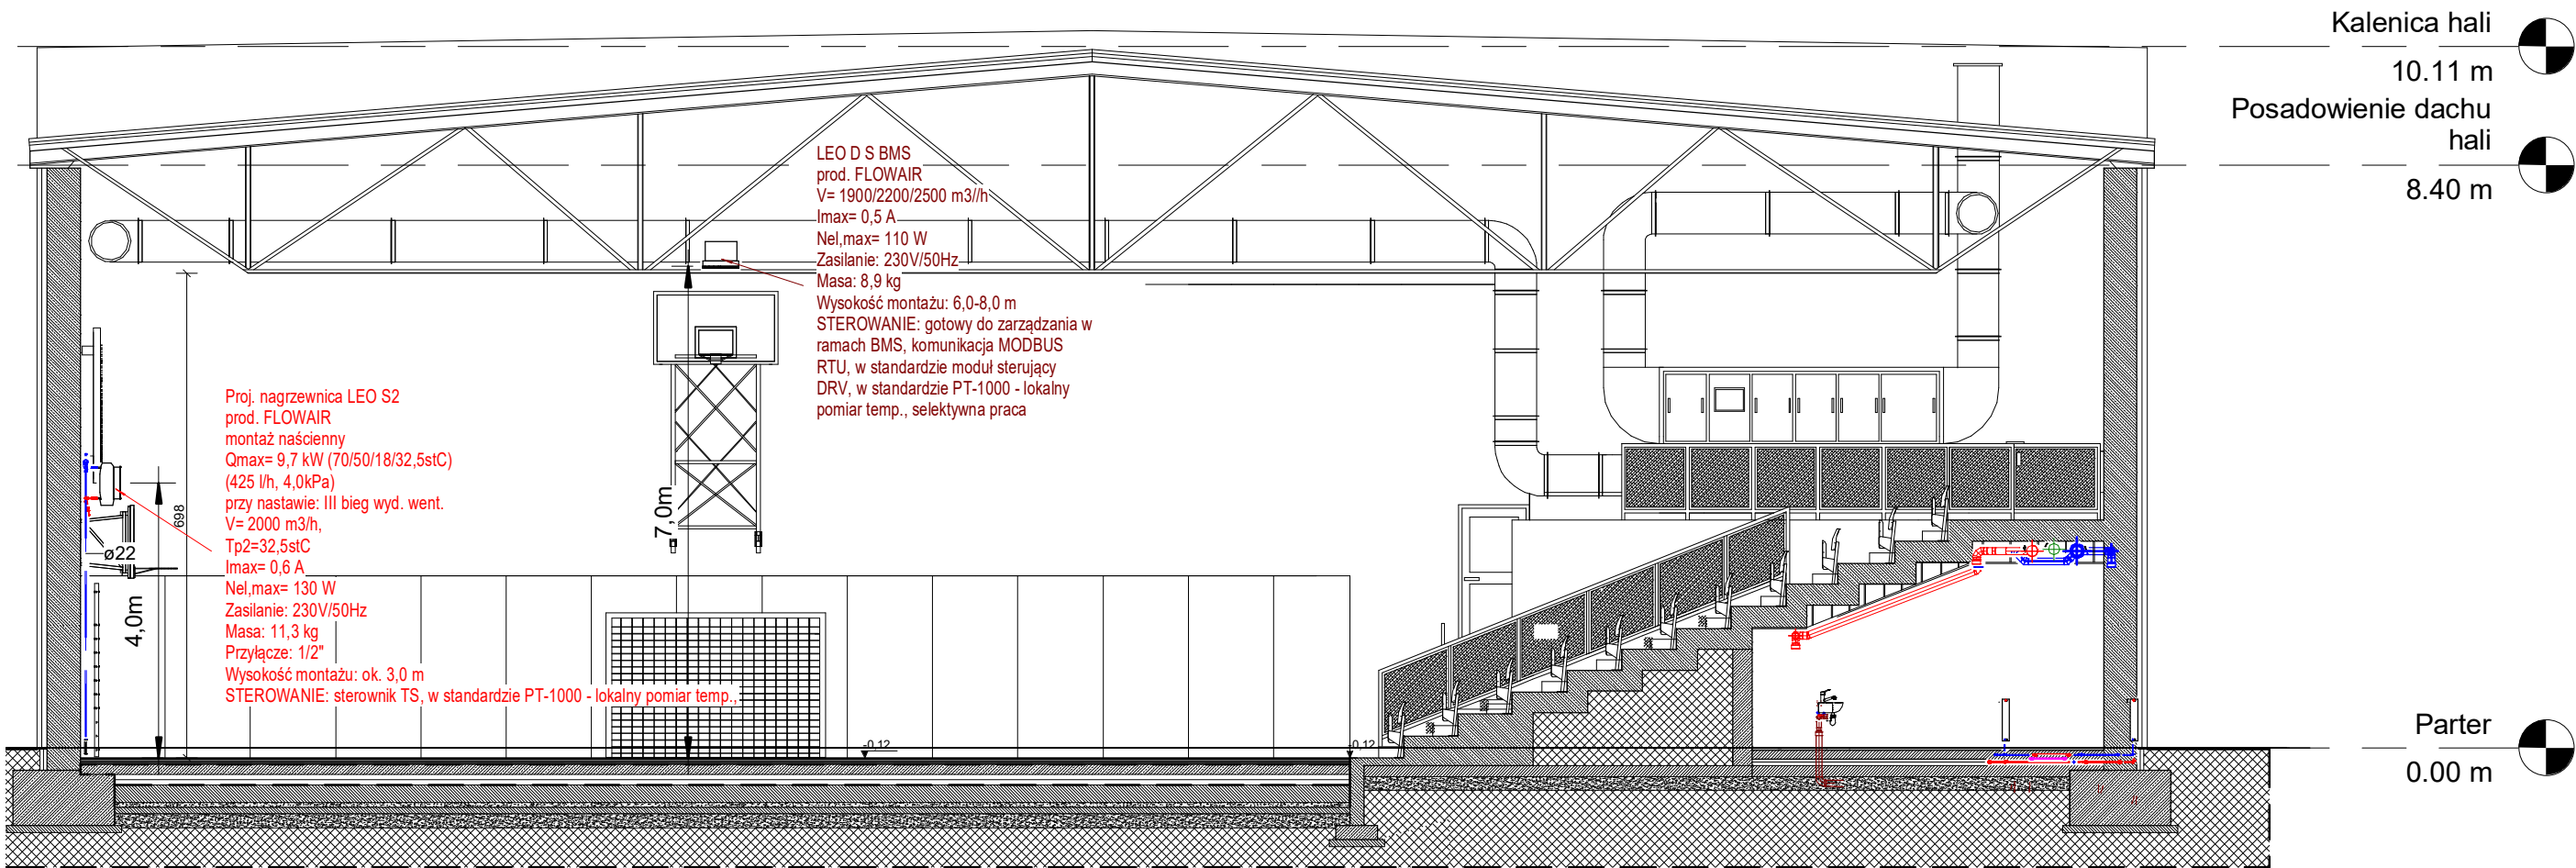


Inwestor	Gmina Miastko, 77-200 Miastko, ul. Grunwaldzka 1, Ośrodek Sportu i Rekreacji w Miastku, ul. A. Mickiewicza 3A, 77-200 Miastko		Branża sanitarna
Inwestycja	Przebudowa i remont części pomieszczeń w budynku ośrodka sportu i rekreacji		
Adres	Miastko przy ul. Mickiewicza 3a, DZIAŁKA NR 106/2 OBRĘB 5		Data 11-2025
Projektował: inż. Mariusz Dymecki	Nazwa rysunku: Instalacja ogrzewcza-przekrój przez salę gimnastyczną	Skala: 1 : 100	Nr rys. CO-4

Instalacja ogrzewcza-przekrój przez
salę gimnastyczną

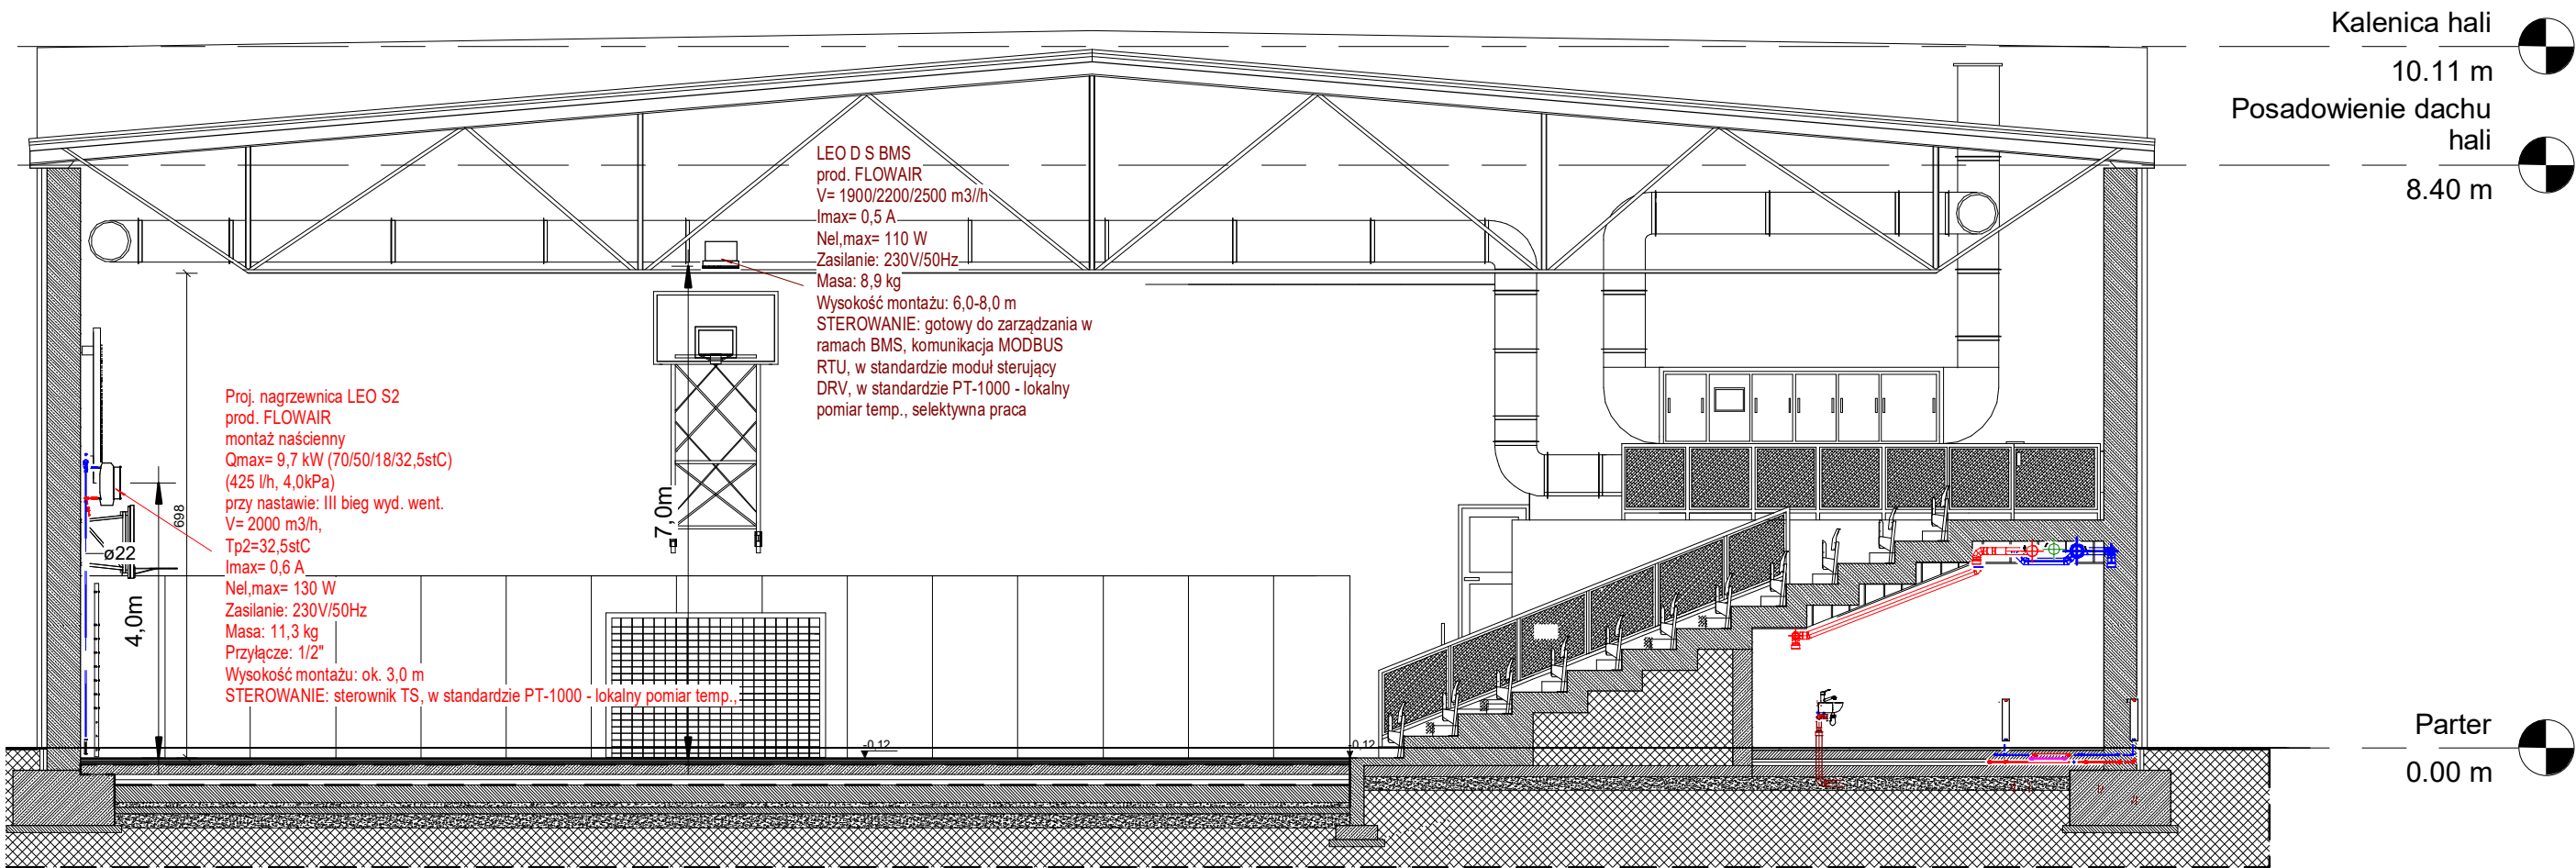

Inwestor	Gmina Miastko, 77-200 Miastko, ul. Grunwaldzka 1, Ośrodek Sportu i Rekreacji w Miastku, ul. A. Mickiewicza 3A, 77-200 Miastko		Branża sanitarna
Inwestycja	Przebudowa i remont części pomieszczeń w budynku ośrodka sportu i rekreacji		
Adres	Miastko przy ul. Mickiewicza 3a, DZIAŁKA NR 106/2 OBRĘB 5		Data 11-2025
Projektował: inż. Mariusz Dymecki	Nazwa rysunku: Instalacja ogrzewcza-przekrój przez salę gimnastyczną	Skala: 1 : 100	Nr rys. CO-4

Instalacja ogrzewcza-przekrój przez
salę gimnastyczną

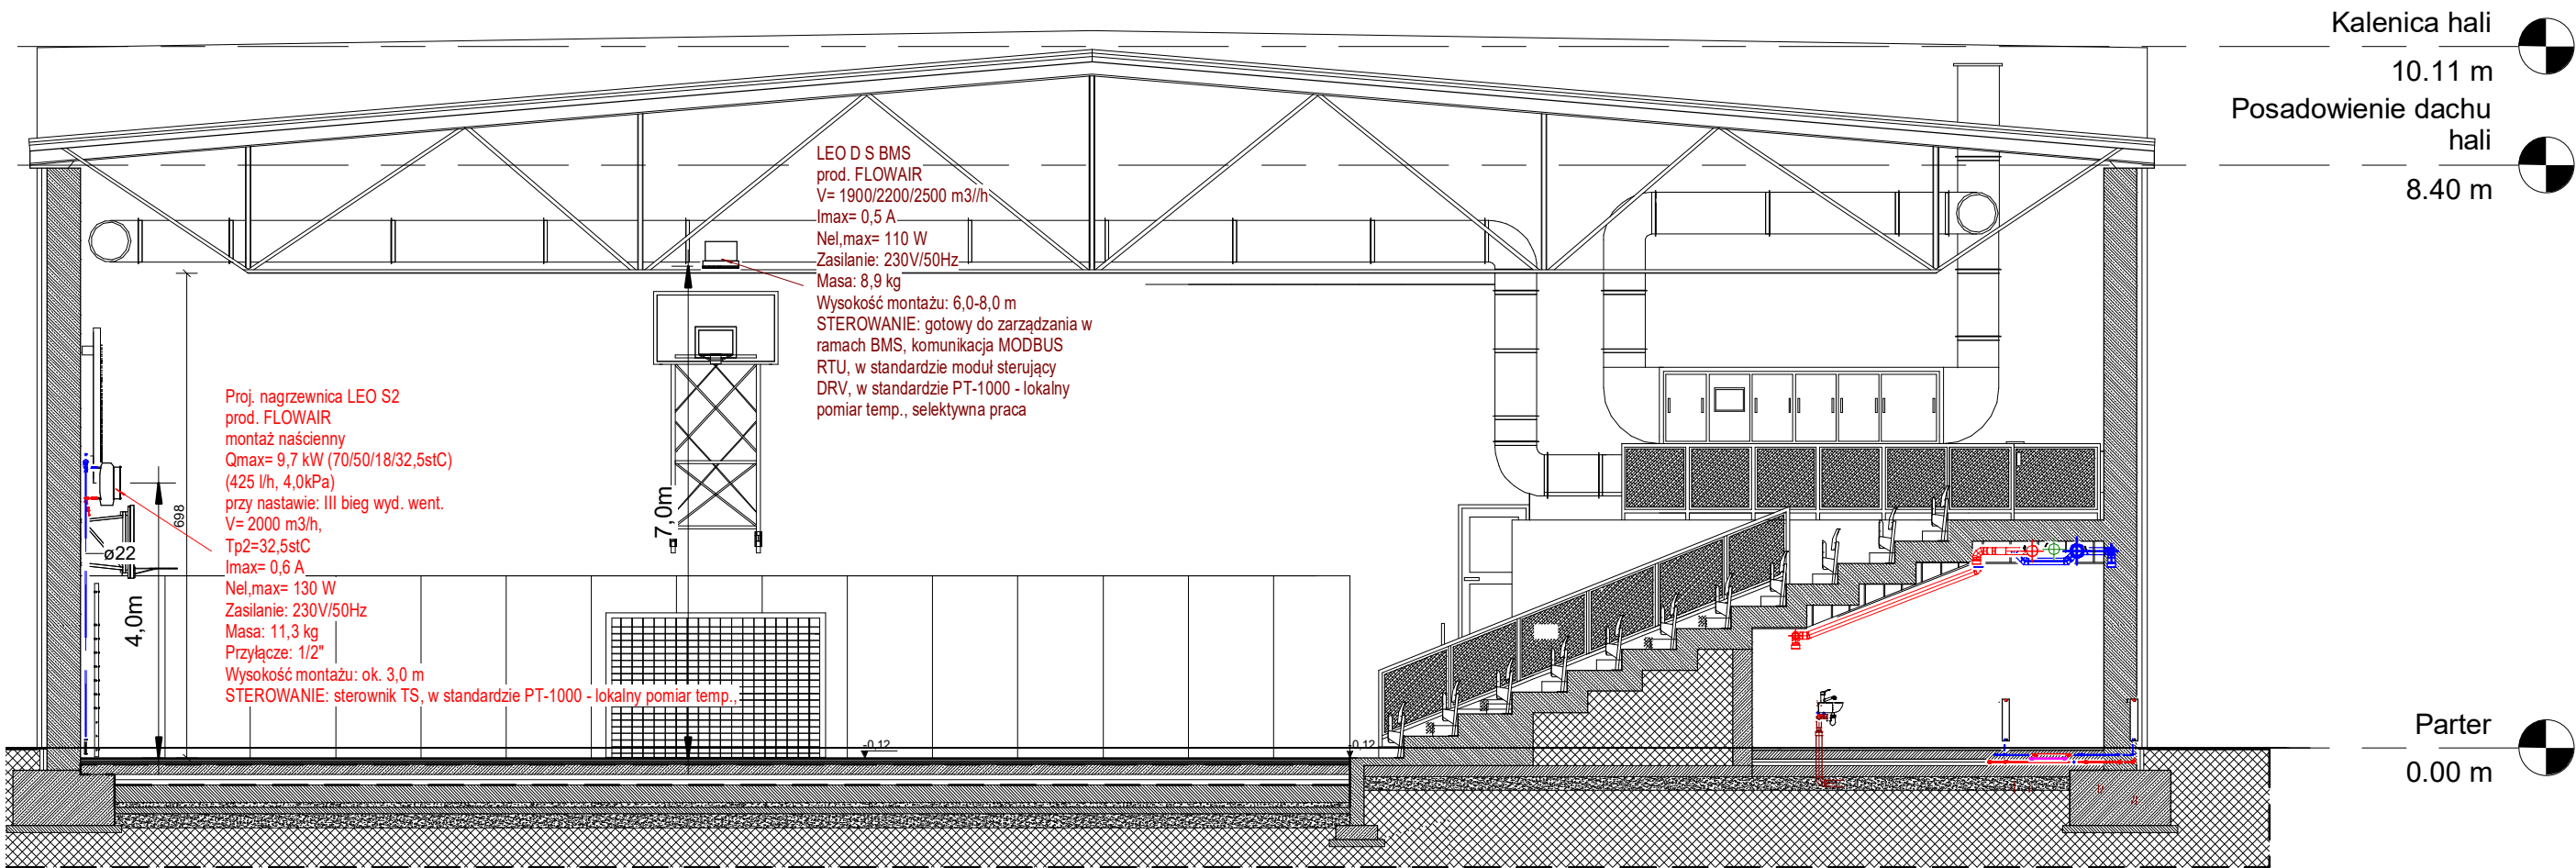

Inwestor	Gmina Miastko, 77-200 Miastko, ul. Grunwaldzka 1, Ośrodek Sportu i Rekreacji w Miastku, ul. A. Mickiewicza 3A, 77-200 Miastko		Branża sanitarna
Inwestycja	Przebudowa i remont części pomieszczeń w budynku ośrodka sportu i rekreacji		
Adres	Miastko przy ul. Mickiewicza 3a, DZIAŁKA NR 106/2 OBREB 5		Data 11-2025
Projektował: inż. Mariusz Dymecki	Nazwa rysunku: Instalacja ogrzewcza-przekrój przez salę gimnastyczną	Skala: 1 : 100	Nr rys. CO-4