



Rzut przyziemia- instalacja kanalizacji
saniatrnjej

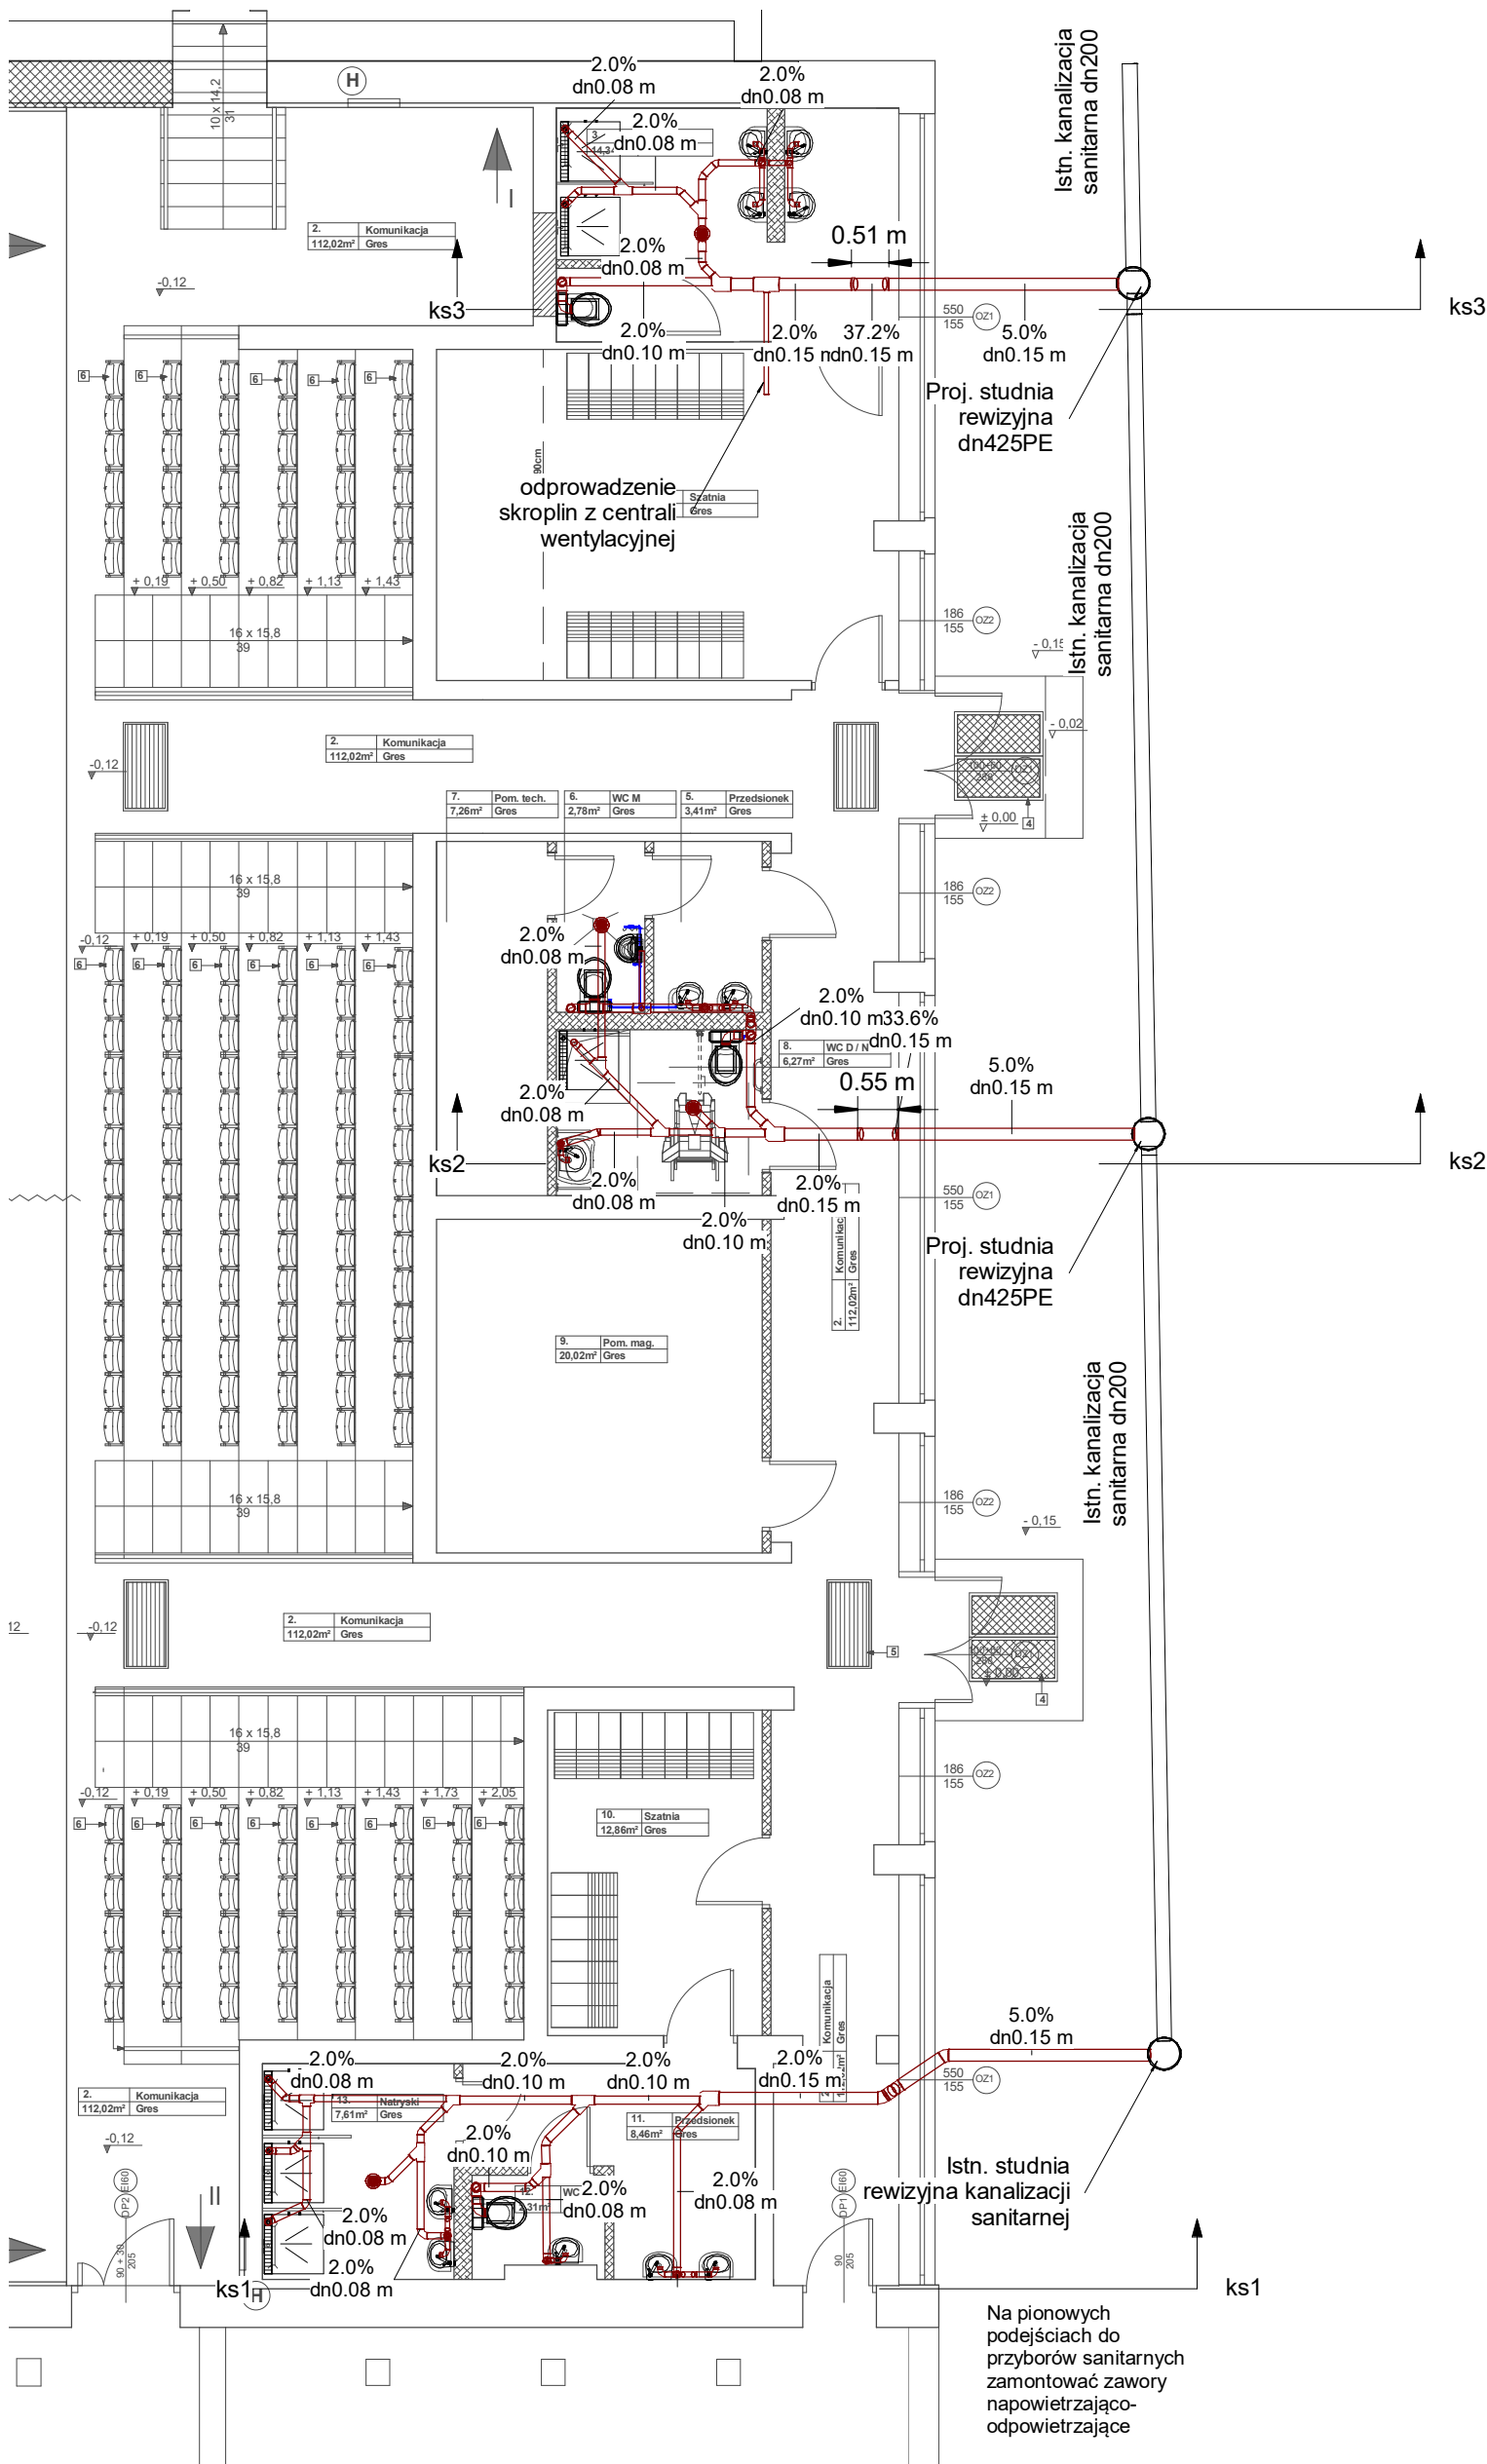


Inwestor	Gmina Miastko, 77-200 Miastko, ul. Grunwaldzka 1, Ośrodek Sportu i Rekreacji w Miastku, ul. A. Mickiewicza 3A, 77-200 Miastko		Branża sanitarna
Inwestycja	Przebudowa i remont części pomieszczeń w budynku ośrodka sportu i rekreacji		Data 11-2025
Adres	Miastko przy ul. Mickiewicza 3a, DZIAŁKA NR 106/2 OBRĘB 5		Nr rys. Ks-1
Projektował: Mariusz Dymecki	Nazwa rysunku: Rzut przyziemia- instalacja kanalizacji saniatrnjej	Skala: 1 : 100	

Rzut przyziemia- instalacja kanalizacji
saniatrnej

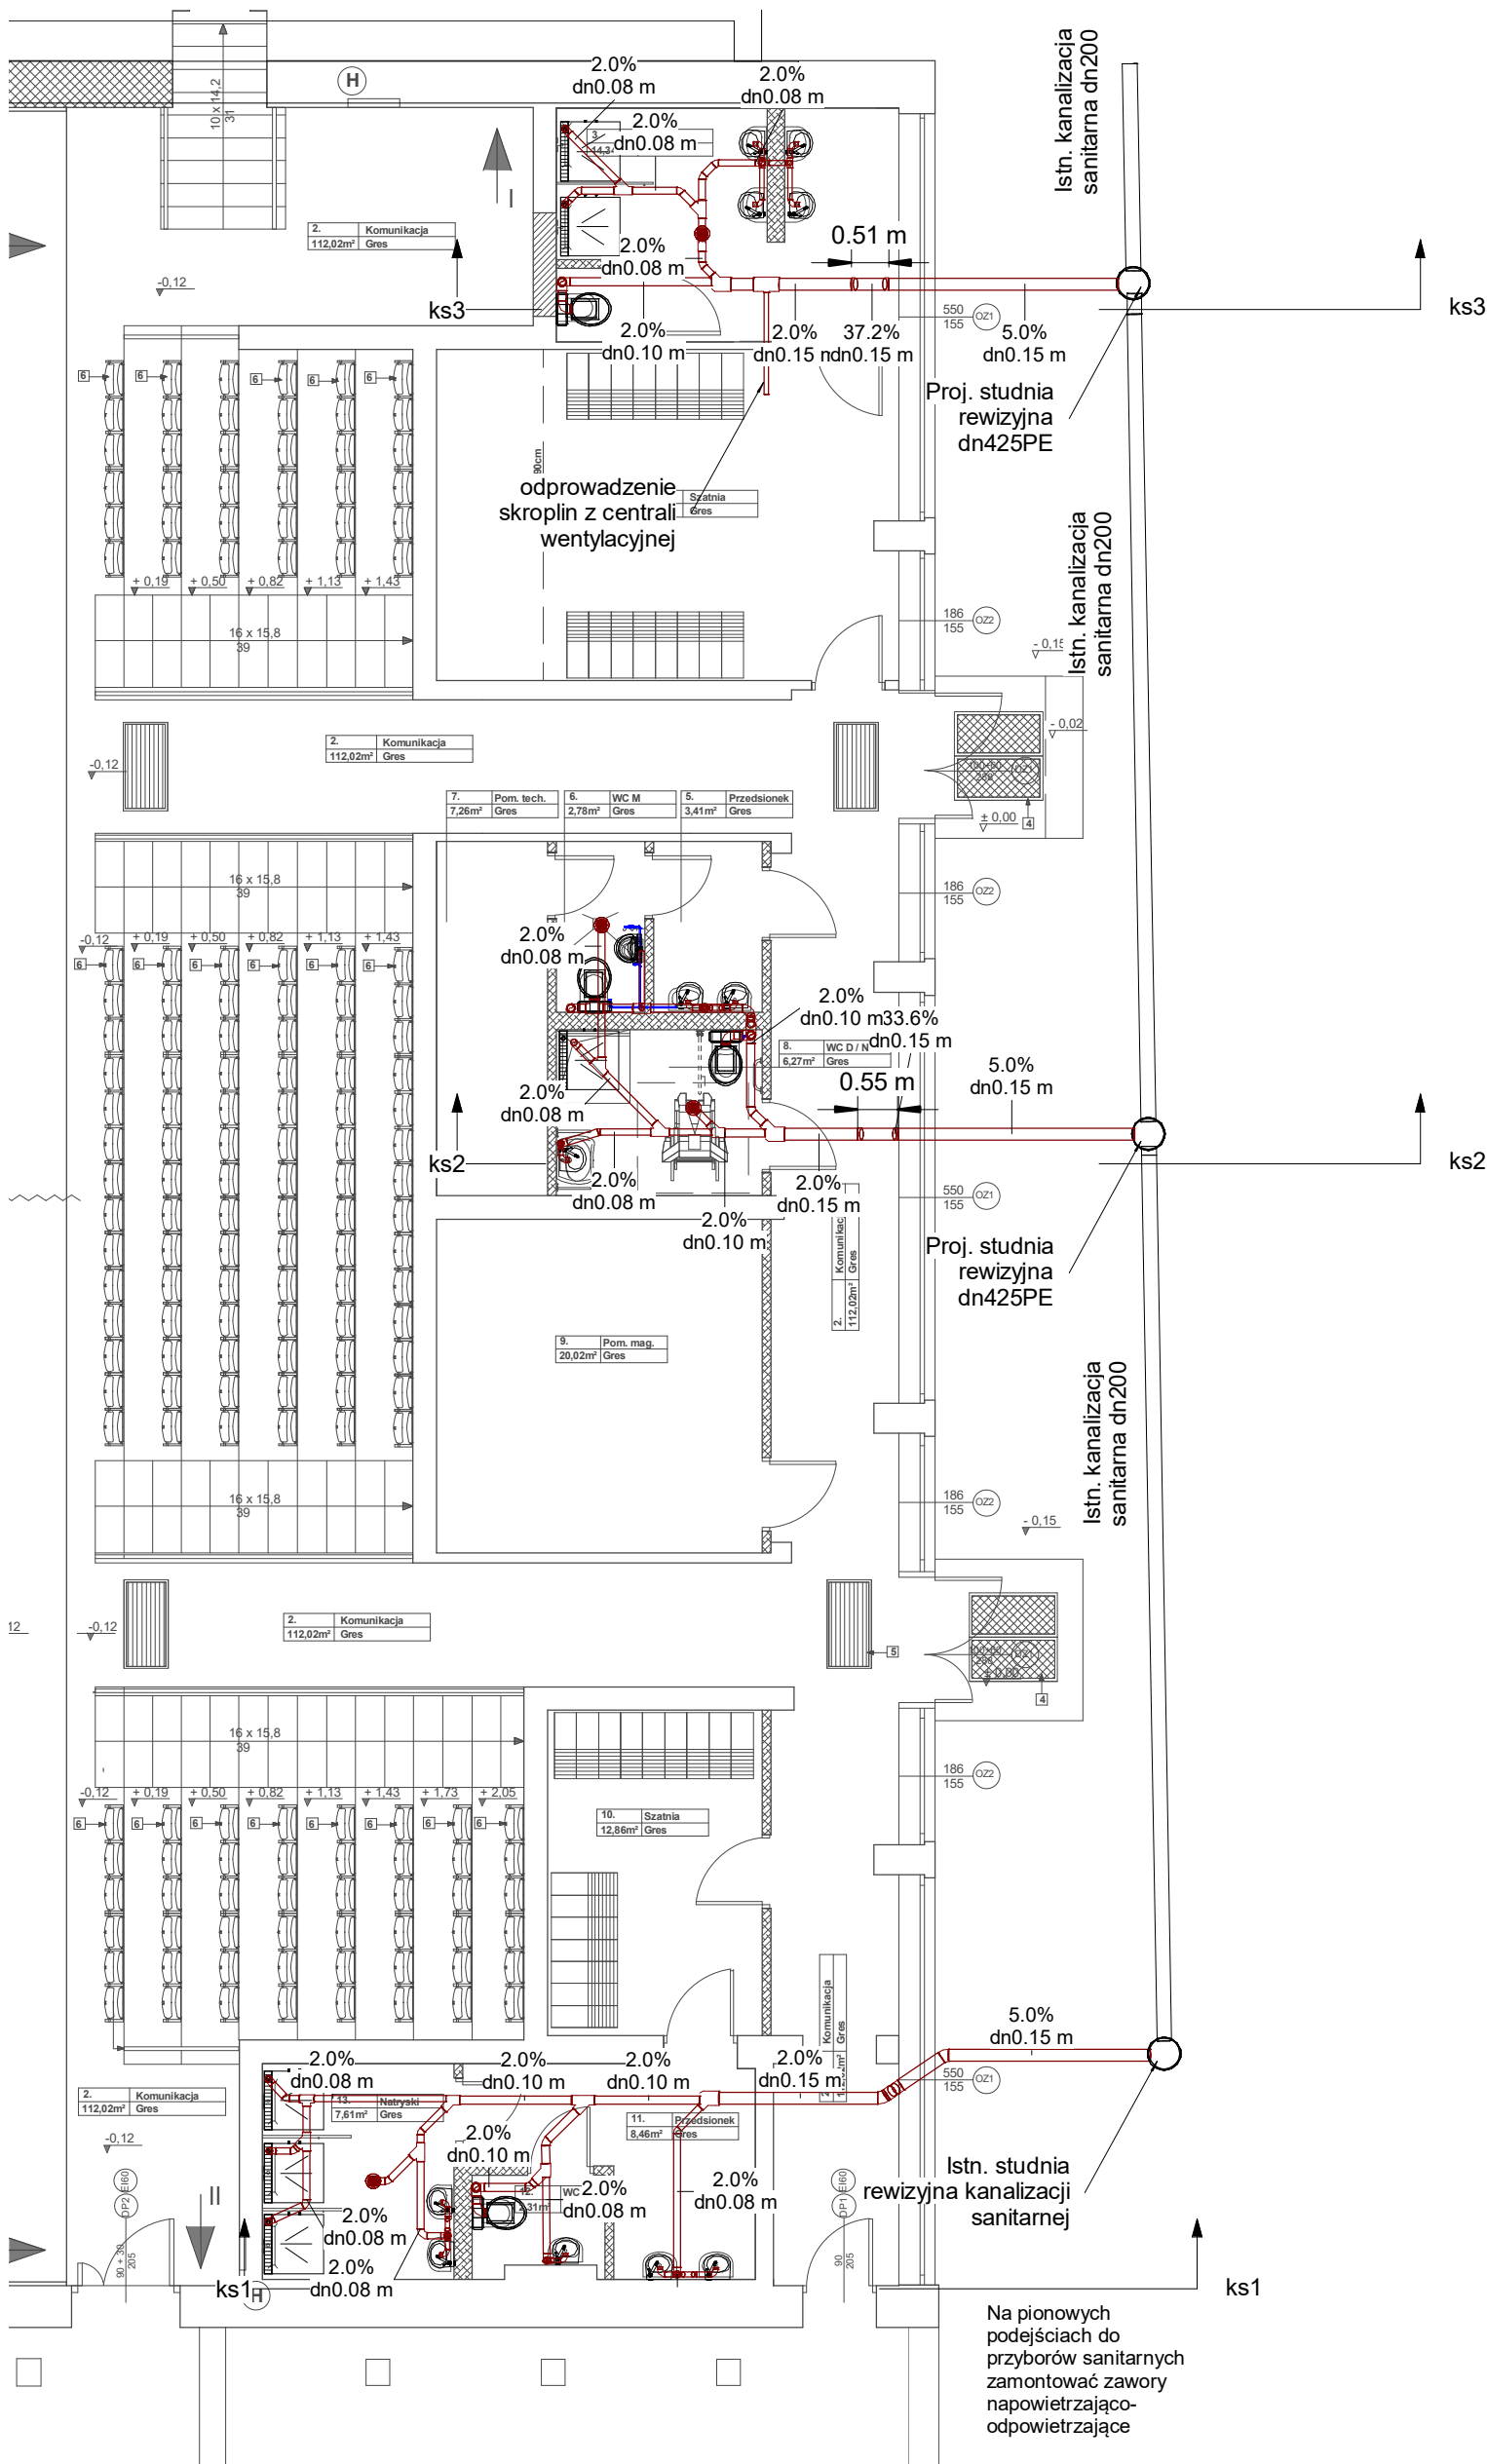


Inwestor	Gmina Miastko, 77-200 Miastko, ul. Grunwaldzka 1, Ośrodek Sportu i Rekreacji w Miastku, ul. A. Mickiewicza 3A, 77-200 Miastko		Branża sanitarna
Inwestycja	Przebudowa i remont części pomieszczeń w budynku ośrodka sportu i rekreacji		
Adres	Miastko przy ul. Mickiewicza 3a, DZIAŁKA NR 106/2 OBRĘB 5		Data 11-2025
Projektował: Mariusz Dymecki	Nazwa rysunku: Rzut przyziemia- instalacja kanalizacji sanitarnej	Skala: 1 : 100	Nr rys. Ks-1

Rzut przyziemia- instalacja kanalizacji
saniatrnnej

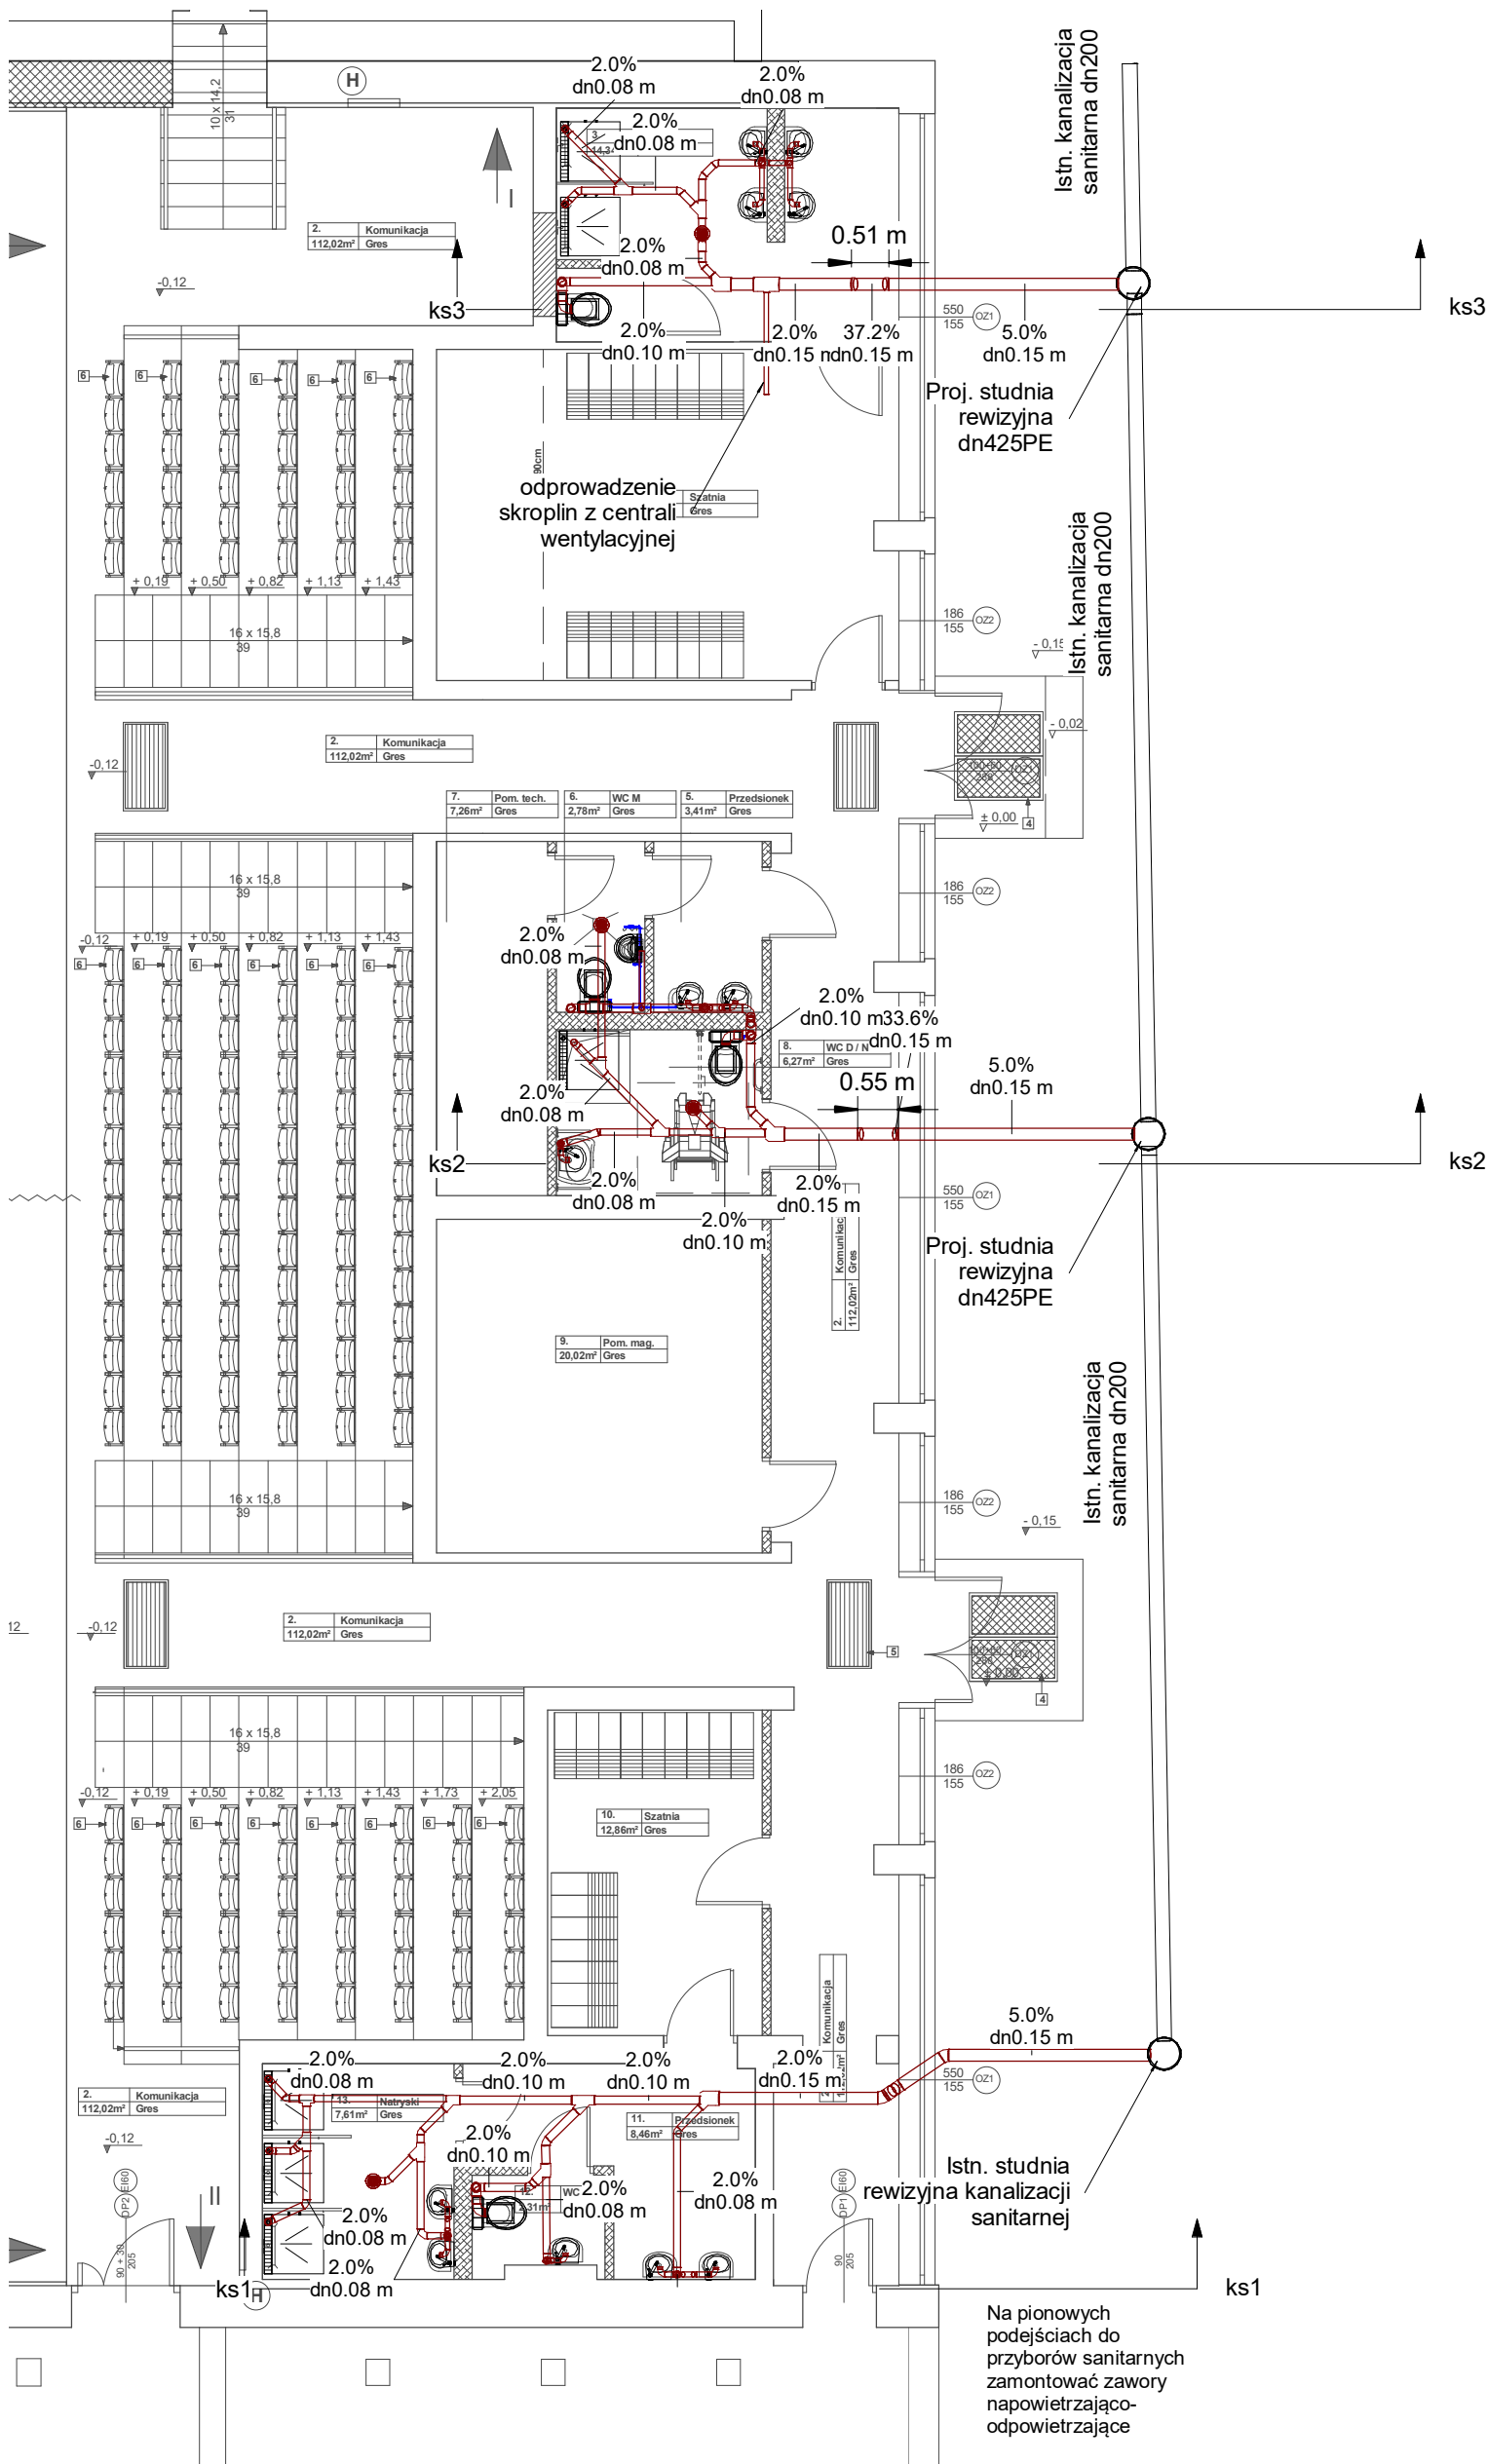

Inwestor	Gmina Miastko, 77-200 Miastko, ul. Grunwaldzka 1, Ośrodek Sportu i Rekreacji w Miastku, ul. A. Mickiewicza 3A, 77-200 Miastko		Branża sanitarna
Inwestycja	Przebudowa i remont części pomieszczeń w budynku ośrodka sportu i rekreacji		Data 11-2025
Adres	Miastko przy ul. Mickiewicza 3a, DZIAŁKA NR 106/2 OBRĘB 5		Nr rys. Ks-1
Projektował: Mariusz Dymecki	Nazwa rysunku: Rzut przyziemia- instalacja kanalizacji saniatrnnej	Skala: 1 : 100	

Rzut przyziemia- instalacja kanalizacji
saniatrnnej

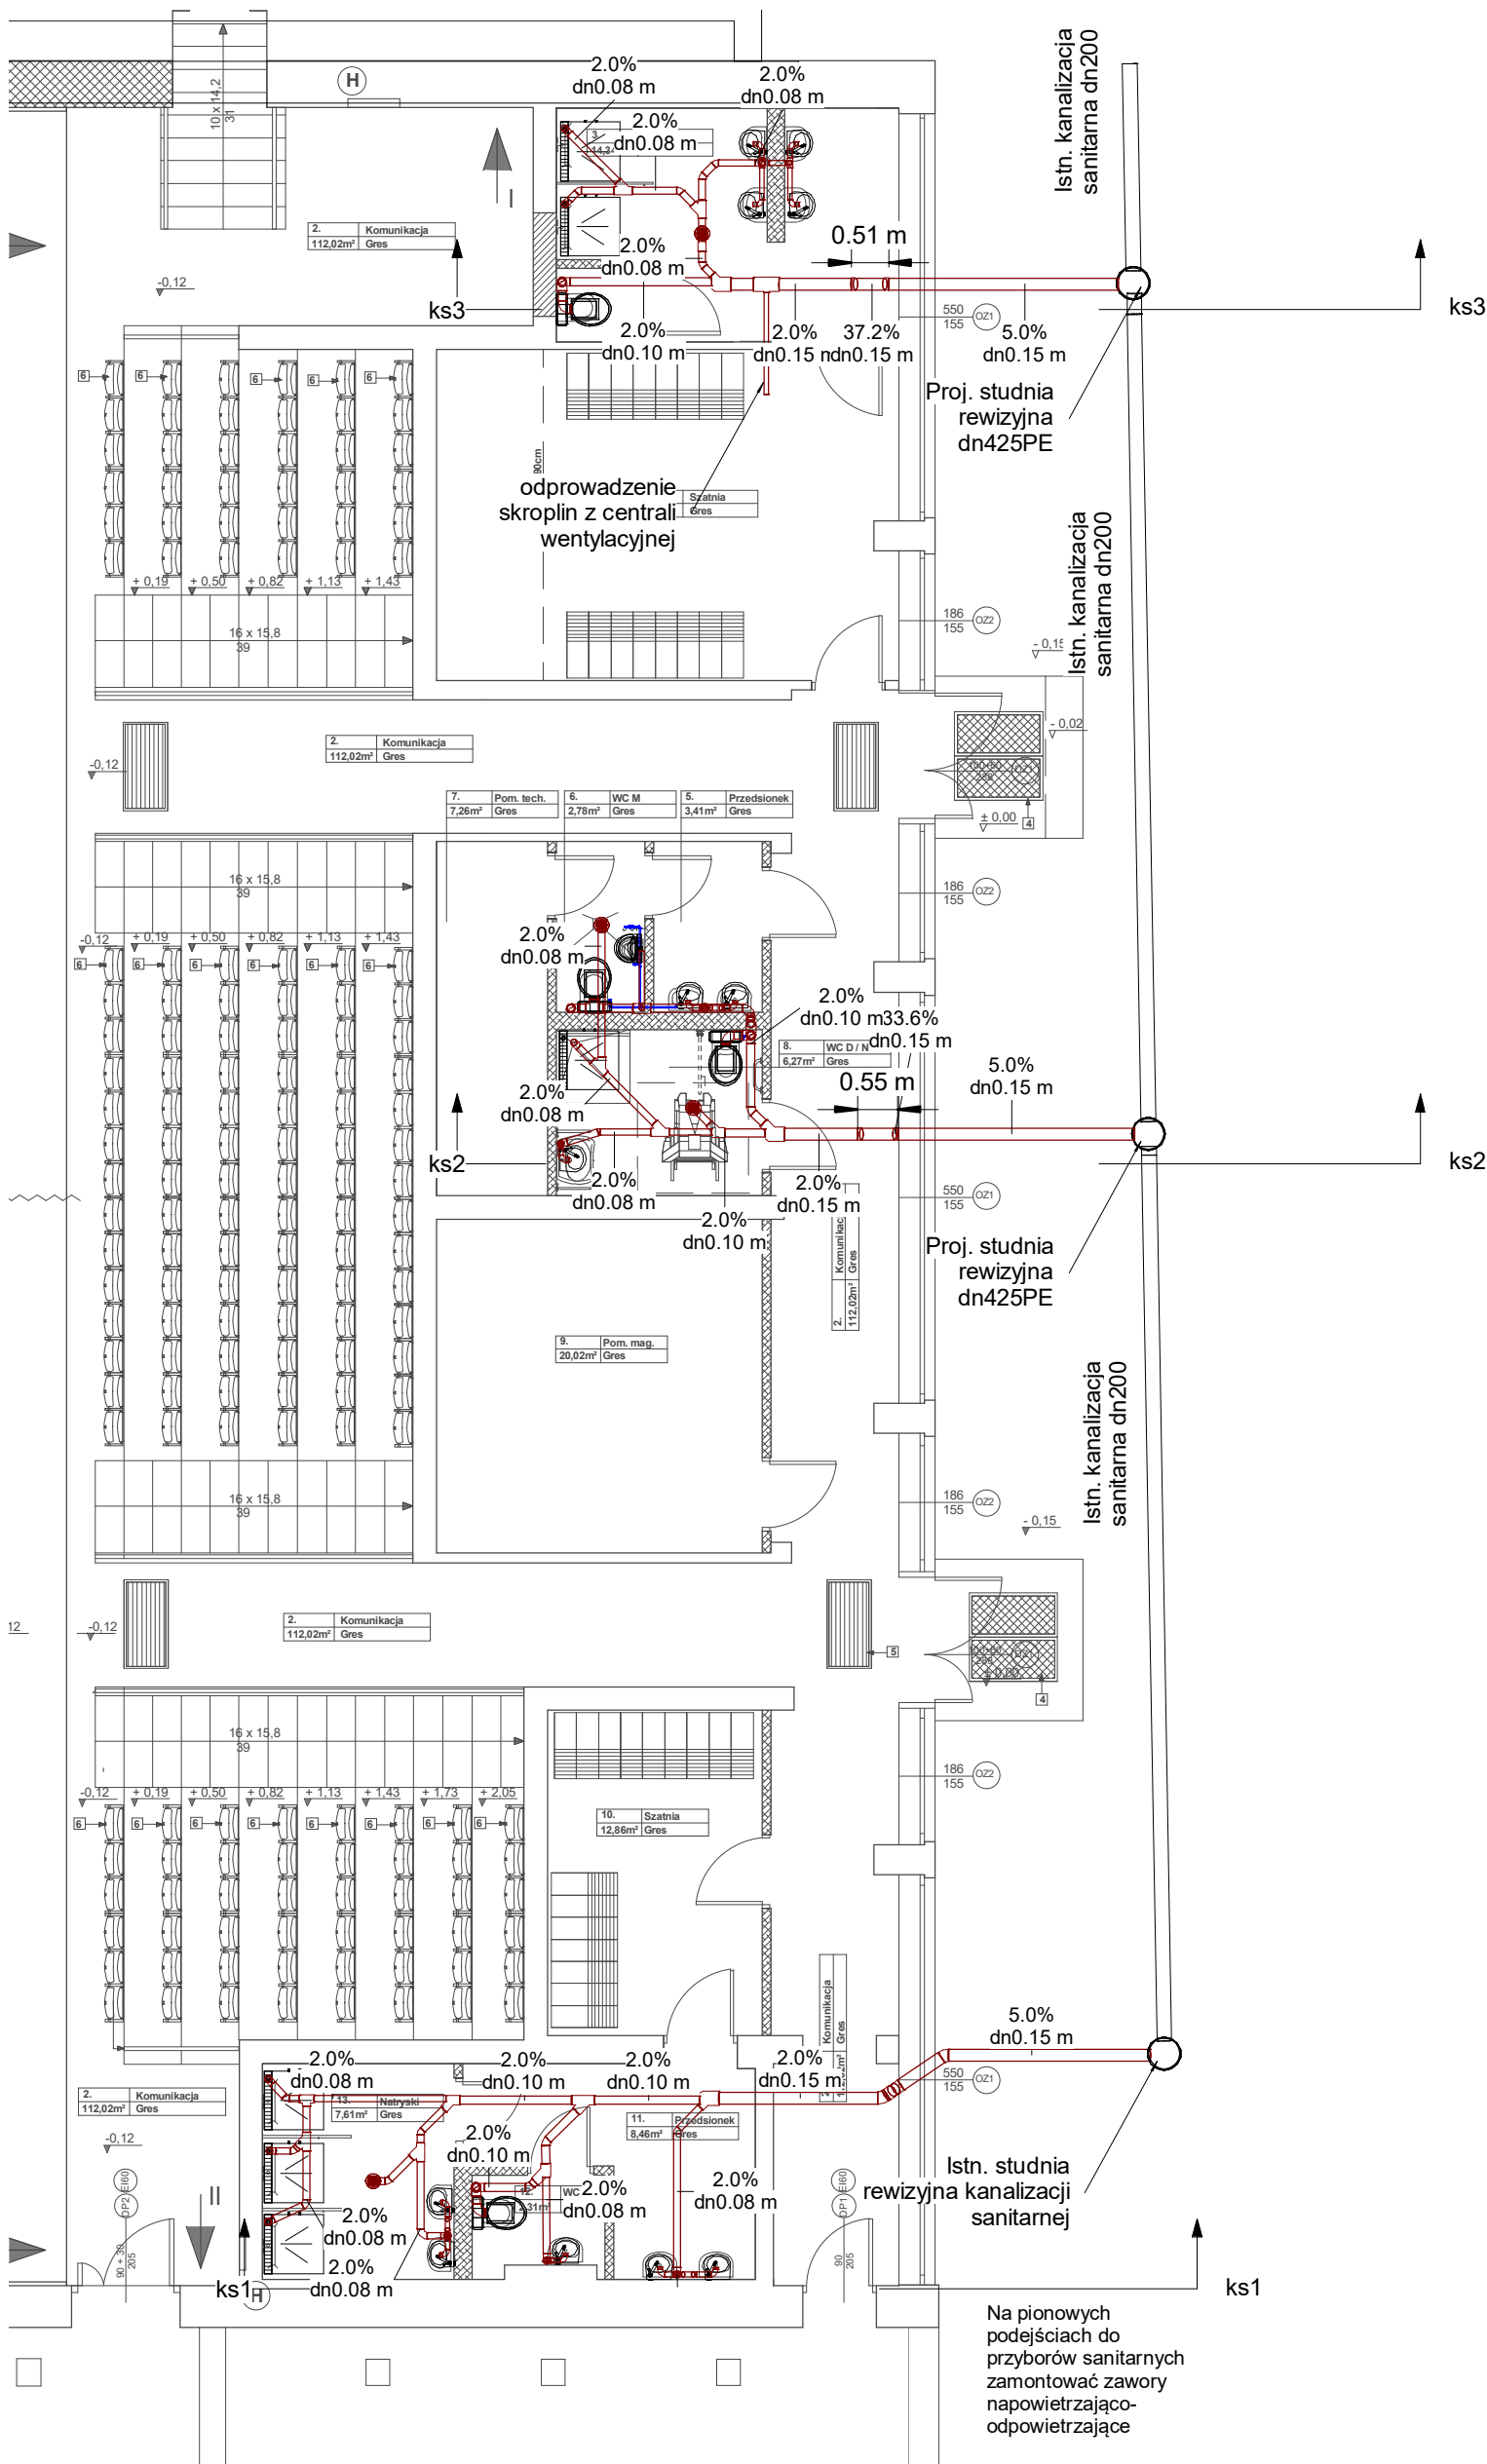

Inwestor	Gmina Miastko, 77-200 Miastko, ul. Grunwaldzka 1, Ośrodek Sportu i Rekreacji w Miastku, ul. A. Mickiewicza 3A, 77-200 Miastko		Branża sanitarna
Inwestycja	Przebudowa i remont części pomieszczeń w budynku ośrodka sportu i rekreacji		Data 11-2025
Adres	Miastko przy ul. Mickiewicza 3a, DZIAŁKA NR 106/2 OBRĘB 5		Nr rys. Ks-1
Projektował: Mariusz Dymecki	Nazwa rysunku: Rzut przyziemia- instalacja kanalizacji saniatrnnej	Skala: 1 : 100	