



ks1 Sekcja ks1  
1 : 100

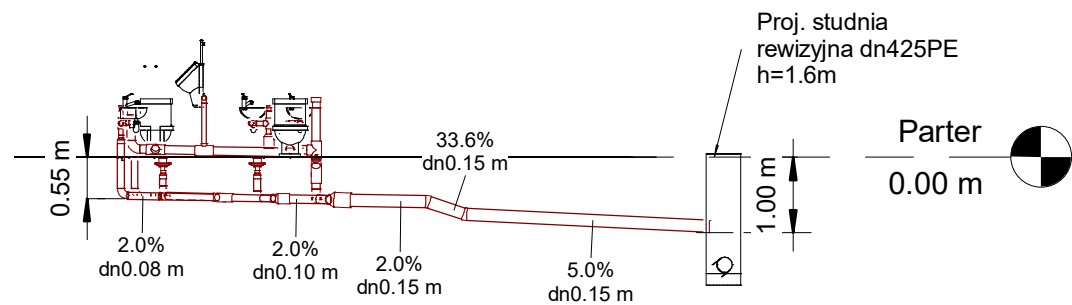


ks2 Sekcja ks2  
1 : 100

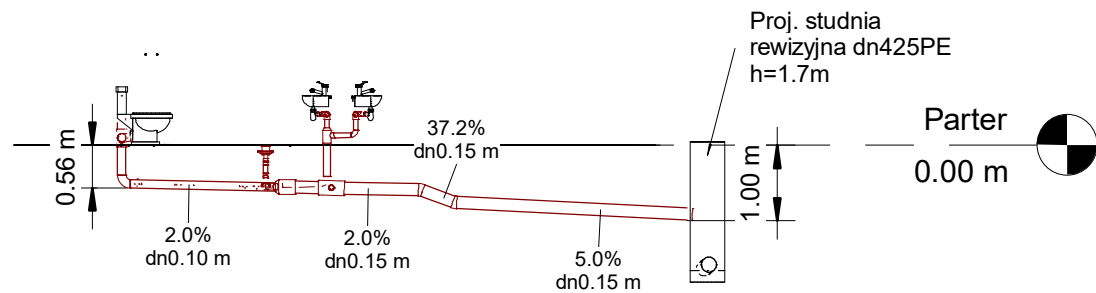


ks3 Sekcja ks3  
1 : 100


Inwestor	Gmina Miastko, 77-200 Miastko, ul. Grunwaldzka 1, Ośrodek Sportu i Rekreacji w Miastku, ul. A. Mickiewicza 3A, 77-200 Miastko		Branża sanitarna
Inwestycja	Przebudowa i remont części pomieszczeń w budynku ośrodka sportu i rekreacji		
Adres	Miastko przy ul. Mickiewicza 3a, DZIAŁKA NR 106/2 OBRĘB 5		Data 11-2025
Projektował: inż. Mariusz Dymecki	Nazwa rysunku: Rozwinięcie instalacji kanalizacji sanitarnej	Skala: 1 : 100	Nr rys. Ks-2

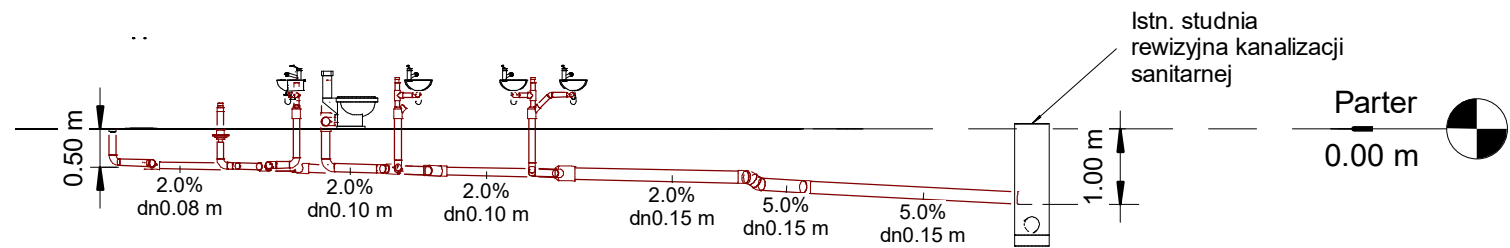

ks1 Sekcja ks1  
1 : 100

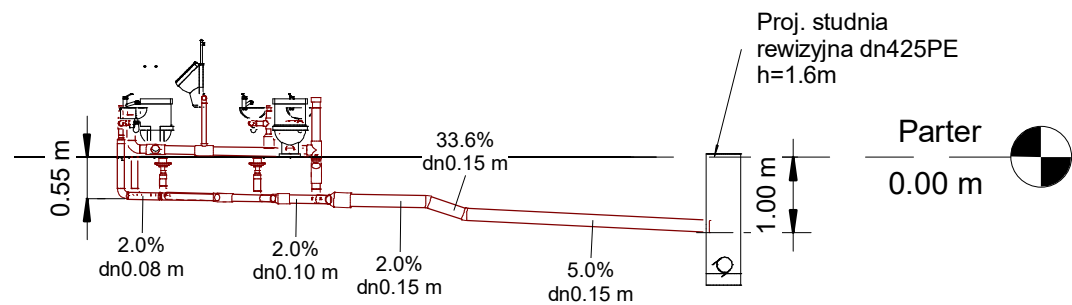


ks2 Sekcja ks2  
1 : 100

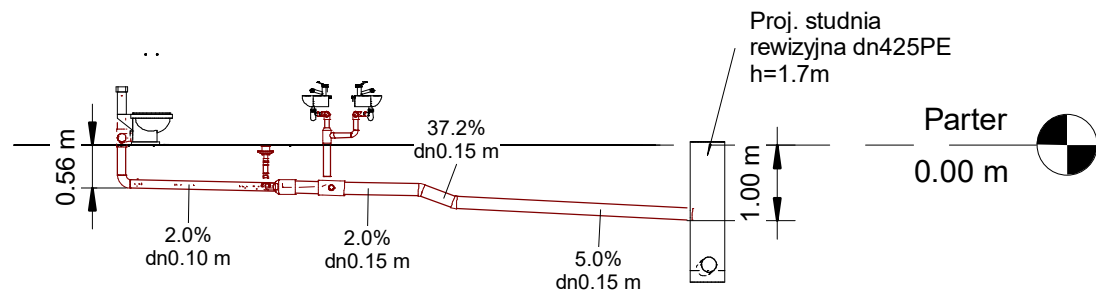


ks3 Sekcja ks3  
1 : 100


Inwestor	Gmina Miastko, 77-200 Miastko, ul. Grunwaldzka 1, Ośrodek Sportu i Rekreacji w Miastku, ul. A. Mickiewicza 3A, 77-200 Miastko		Branża sanitarna
Inwestycja	Przebudowa i remont części pomieszczeń w budynku ośrodka sportu i rekreacji		
Adres	Miastko przy ul. Mickiewicza 3a, DZIAŁKA NR 106/2 OBRĘB 5		Data 11-2025
Projektował: inż. Mariusz Dymecki	Nazwa rysunku: Rozwinięcie instalacji kanalizacji sanitarnej	Skala: 1 : 100	Nr rys. Ks-2

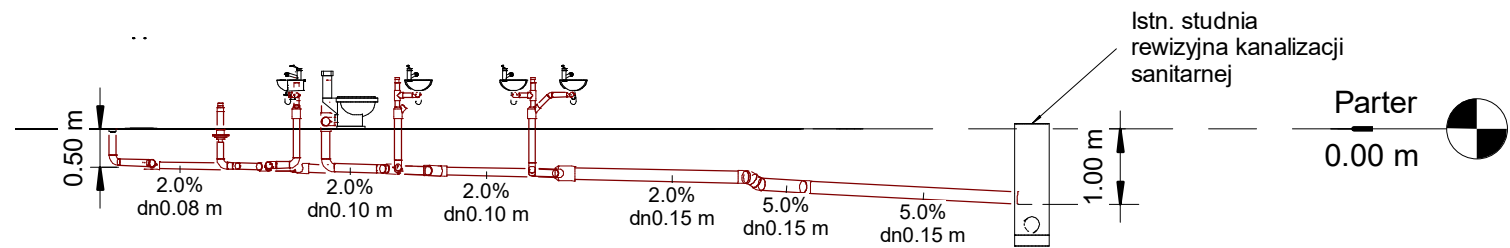

ks1 Sekcja ks1  
1 : 100

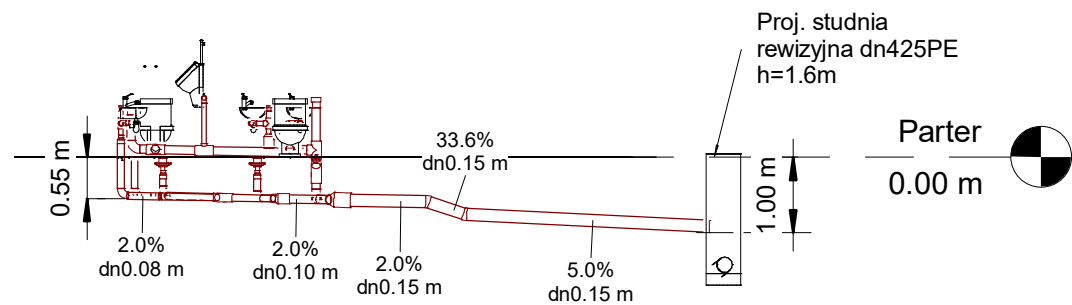


ks2 Sekcja ks2  
1 : 100

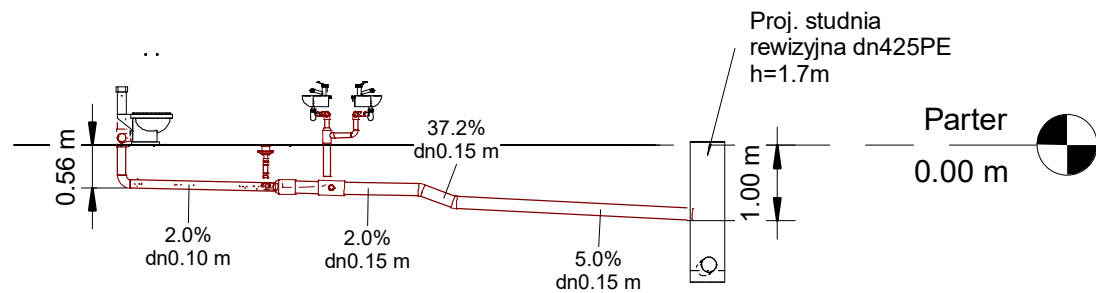


ks3 Sekcja ks3  
1 : 100


Inwestor	Gmina Miastko, 77-200 Miastko, ul. Grunwaldzka 1, Ośrodek Sportu i Rekreacji w Miastku, ul. A. Mickiewicza 3A, 77-200 Miastko		Branża sanitarna
Inwestycja	Przebudowa i remont części pomieszczeń w budynku ośrodka sportu i rekreacji		
Adres	Miastko przy ul. Mickiewicza 3a, DZIAŁKA NR 106/2 OBRĘB 5		Data 11-2025
Projektował: inż. Mariusz Dymecki	Nazwa rysunku: Rozwinięcie instalacji kanalizacji sanitarnej	Skala: 1 : 100	Nr rys. Ks-2

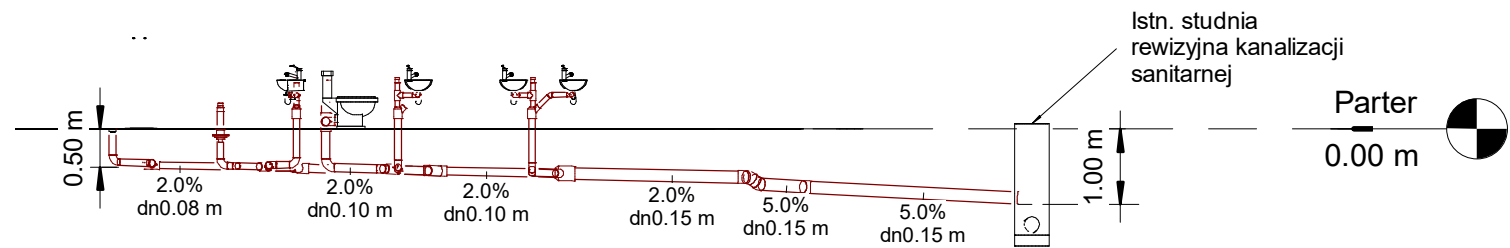

ks1 Sekcja ks1  
1 : 100

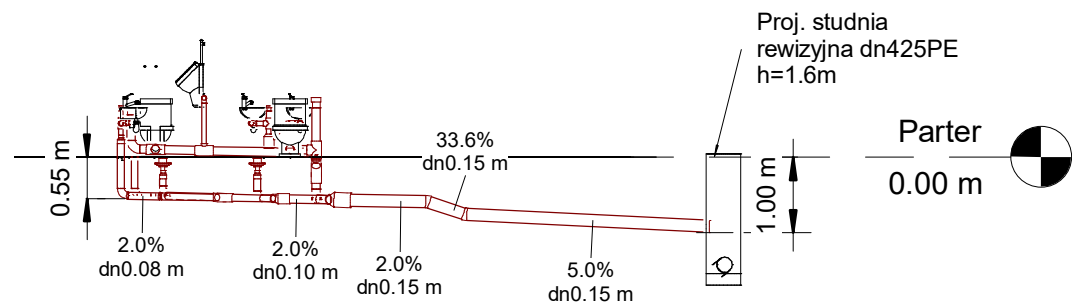

ks2 Sekcja ks2  
1 : 100

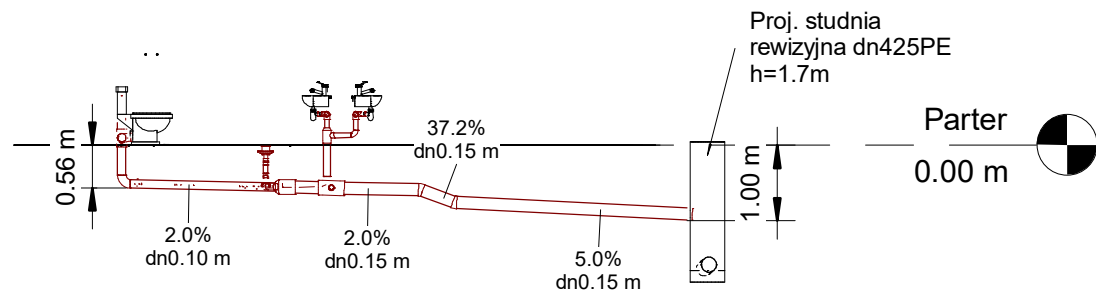

ks3 Sekcja ks3  
1 : 100

Inwestor	Gmina Miastko, 77-200 Miastko, ul. Grunwaldzka 1, Ośrodek Sportu i Rekreacji w Miastku, ul. A. Mickiewicza 3A, 77-200 Miastko		Branża sanitarna
Inwestycja	Przebudowa i remont części pomieszczeń w budynku ośrodka sportu i rekreacji		
Adres	Miastko przy ul. Mickiewicza 3a, DZIAŁKA NR 106/2 OBRĘB 5		Data 11-2025
Projektował: inż. Mariusz Dymecki	Nazwa rysunku: Rozwinięcie instalacji kanalizacji sanitarnej	Skala: 1 : 100	Nr rys. Ks-2